


Podélný geotechnický profil
M 1:2000/200

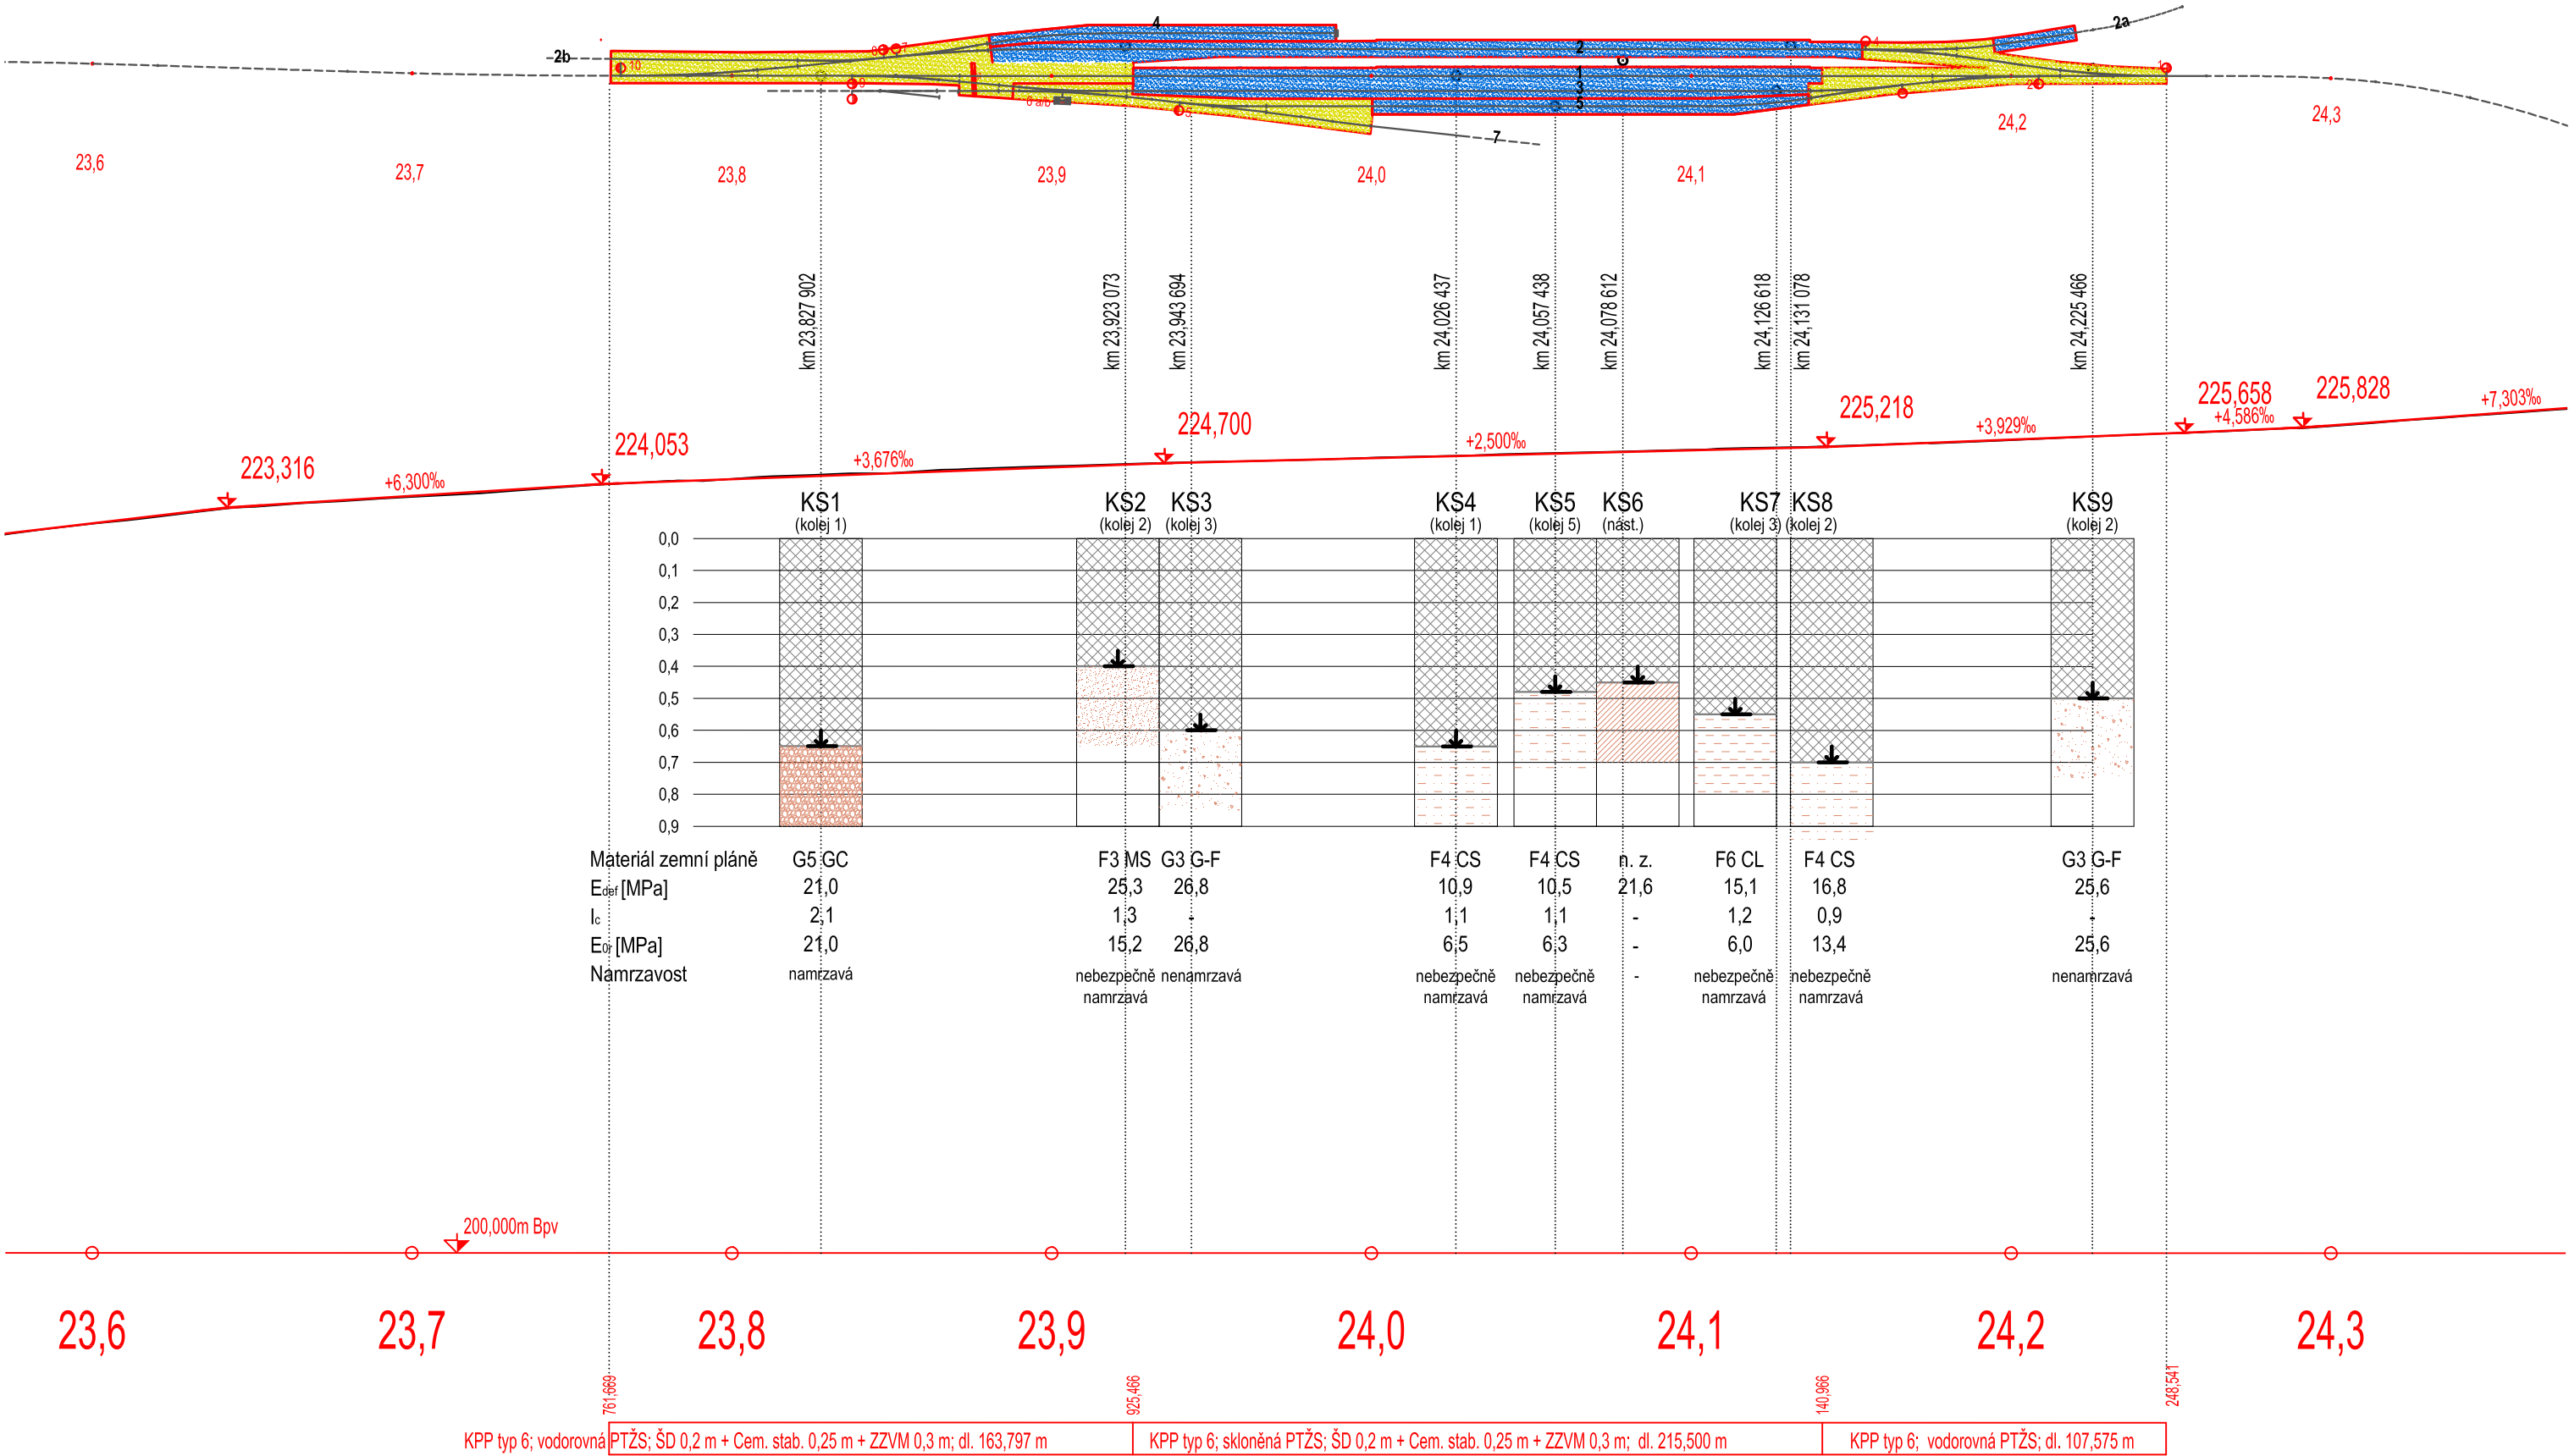

			ČÍSLO SOUPRAVY:
		AKTUALIZACE 10/2020	
REVIZE Č.	DATUM	ZMĚNA	

EXPROJEKT s.r.o.
Heršpická 758/13
619 00 Brno

tel. : +420 533 312 000
E-mail: info@exprojekt.cz
ID: dh84e85

OBJEDNATEL:	Správa železnic, státní organizace Stavební správa východ, Nerudova 1, 779 00 Olomouc		
HLAVNÍ INŽENÝR PROJEKTU Ing. Igor Kekely Ing. Ivana Havlíková, Ph.D.	ODPOVĚDNÝ PROJ. PS, SO Ing. Jaroslav Šmíd	VYPRACOVAL Ing. Jaroslav Šmíd	KONTROLOVAL Ing. Kateřina Peřinová
KRAJ: Zlínský	POVĚŘENÝ MŮ: Holešov / k.ú. Holešov, Všetuly	STUPEŇ: DSP	
Rekonstrukce žst. Holešov SO 01-16-01 Železniční spodek Podélný geotechnický profil		ZAK. ČÍSLO 001-2019	
		MĚŘÍTKO 1:2000/200	POČET FORMÁTŮ 3 x A4
		DATUM:	10/2020
		ČÁST DOKUM. E.1.1.1	PŘÍLOHA 3