

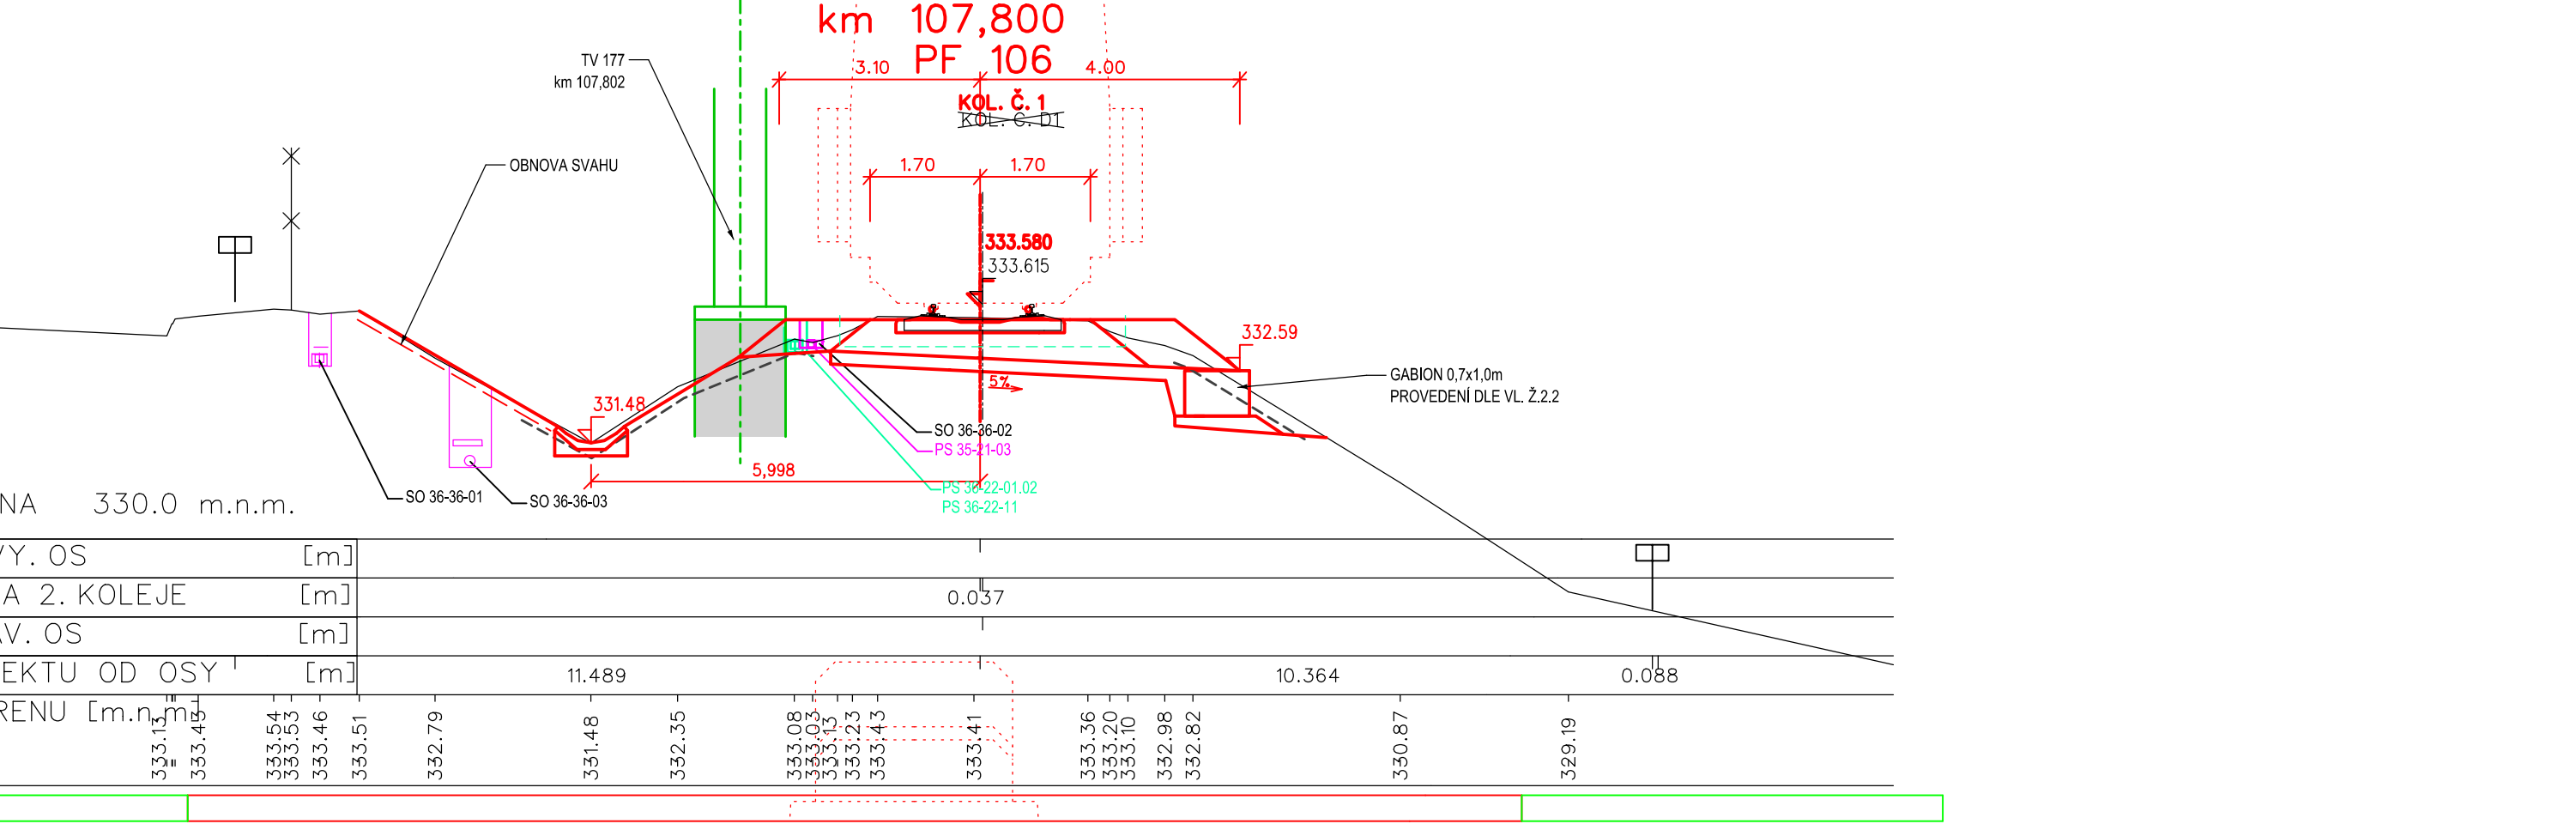
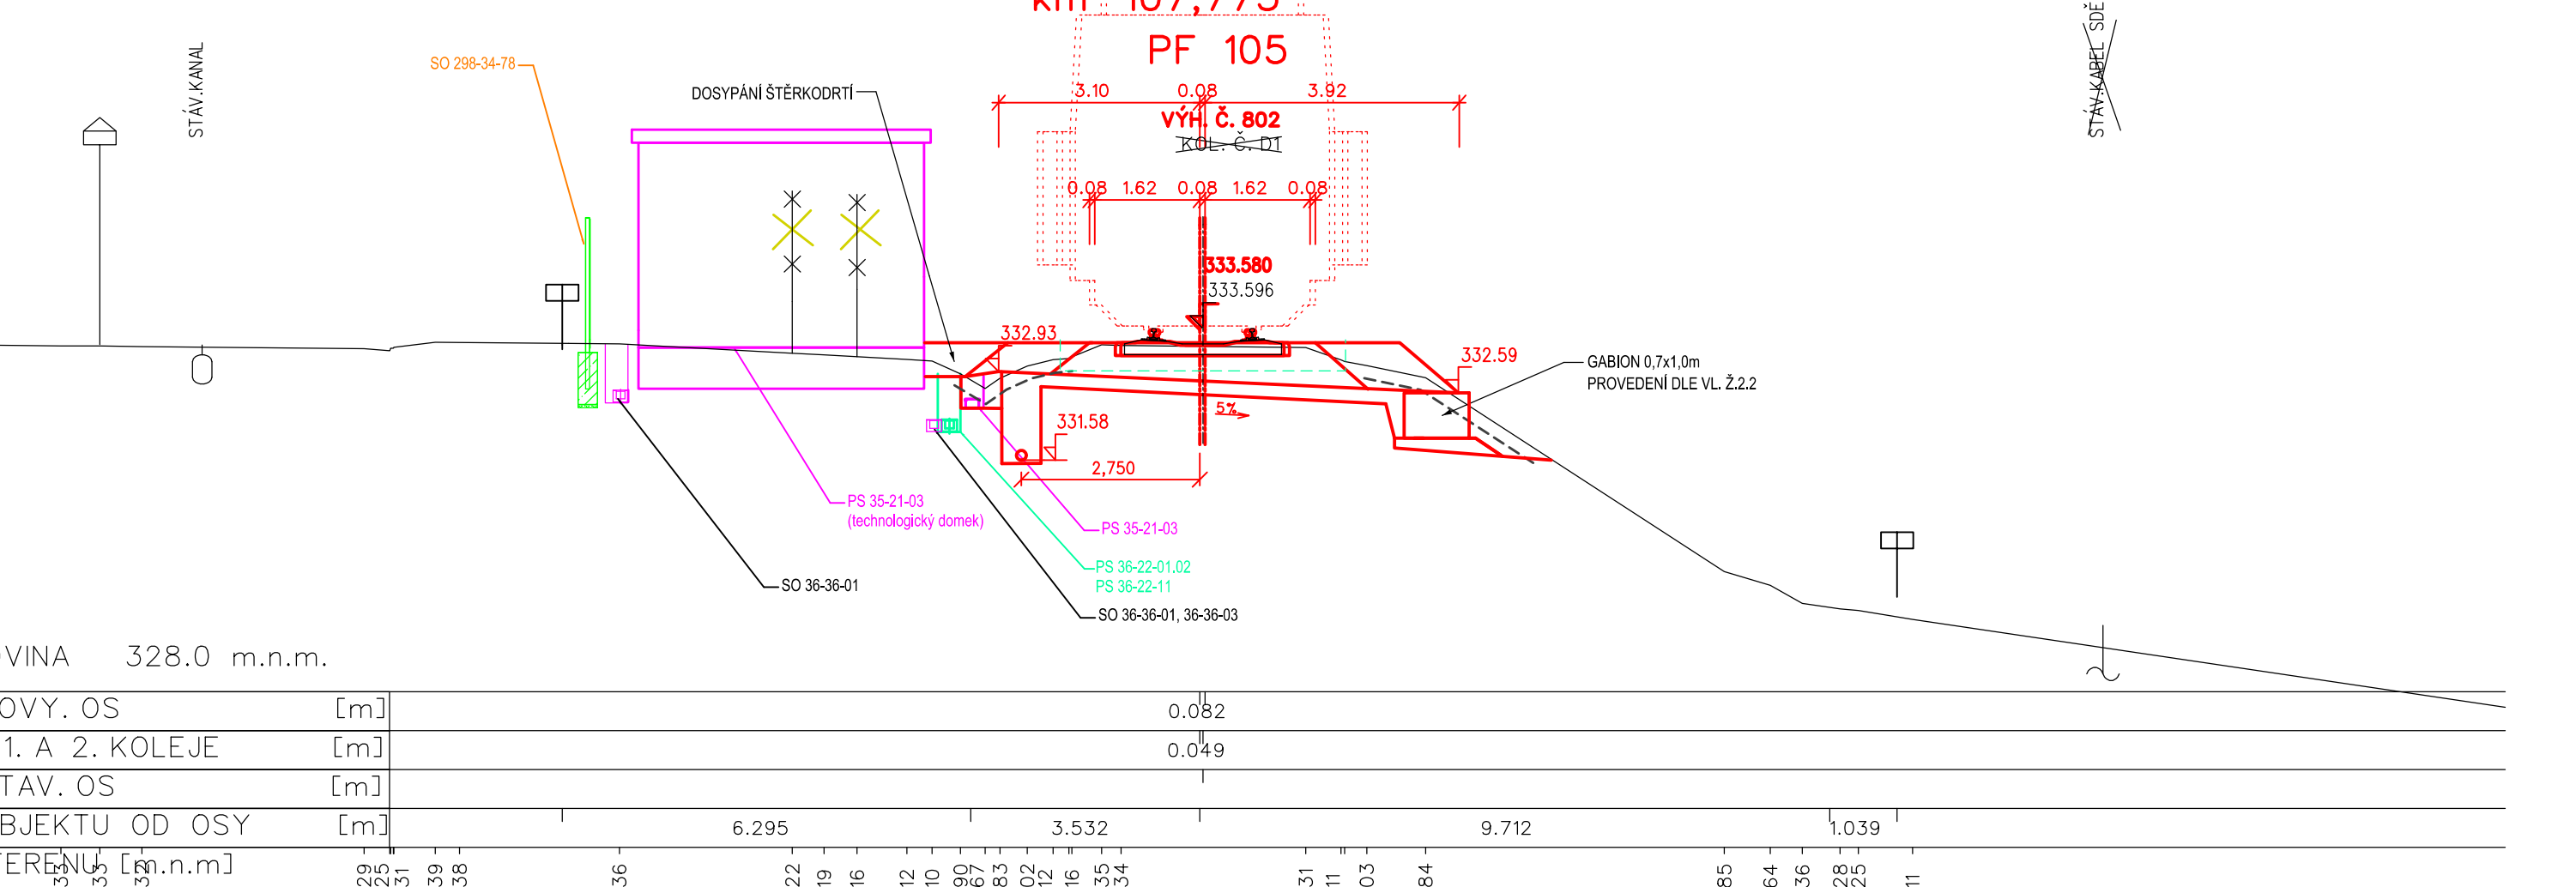
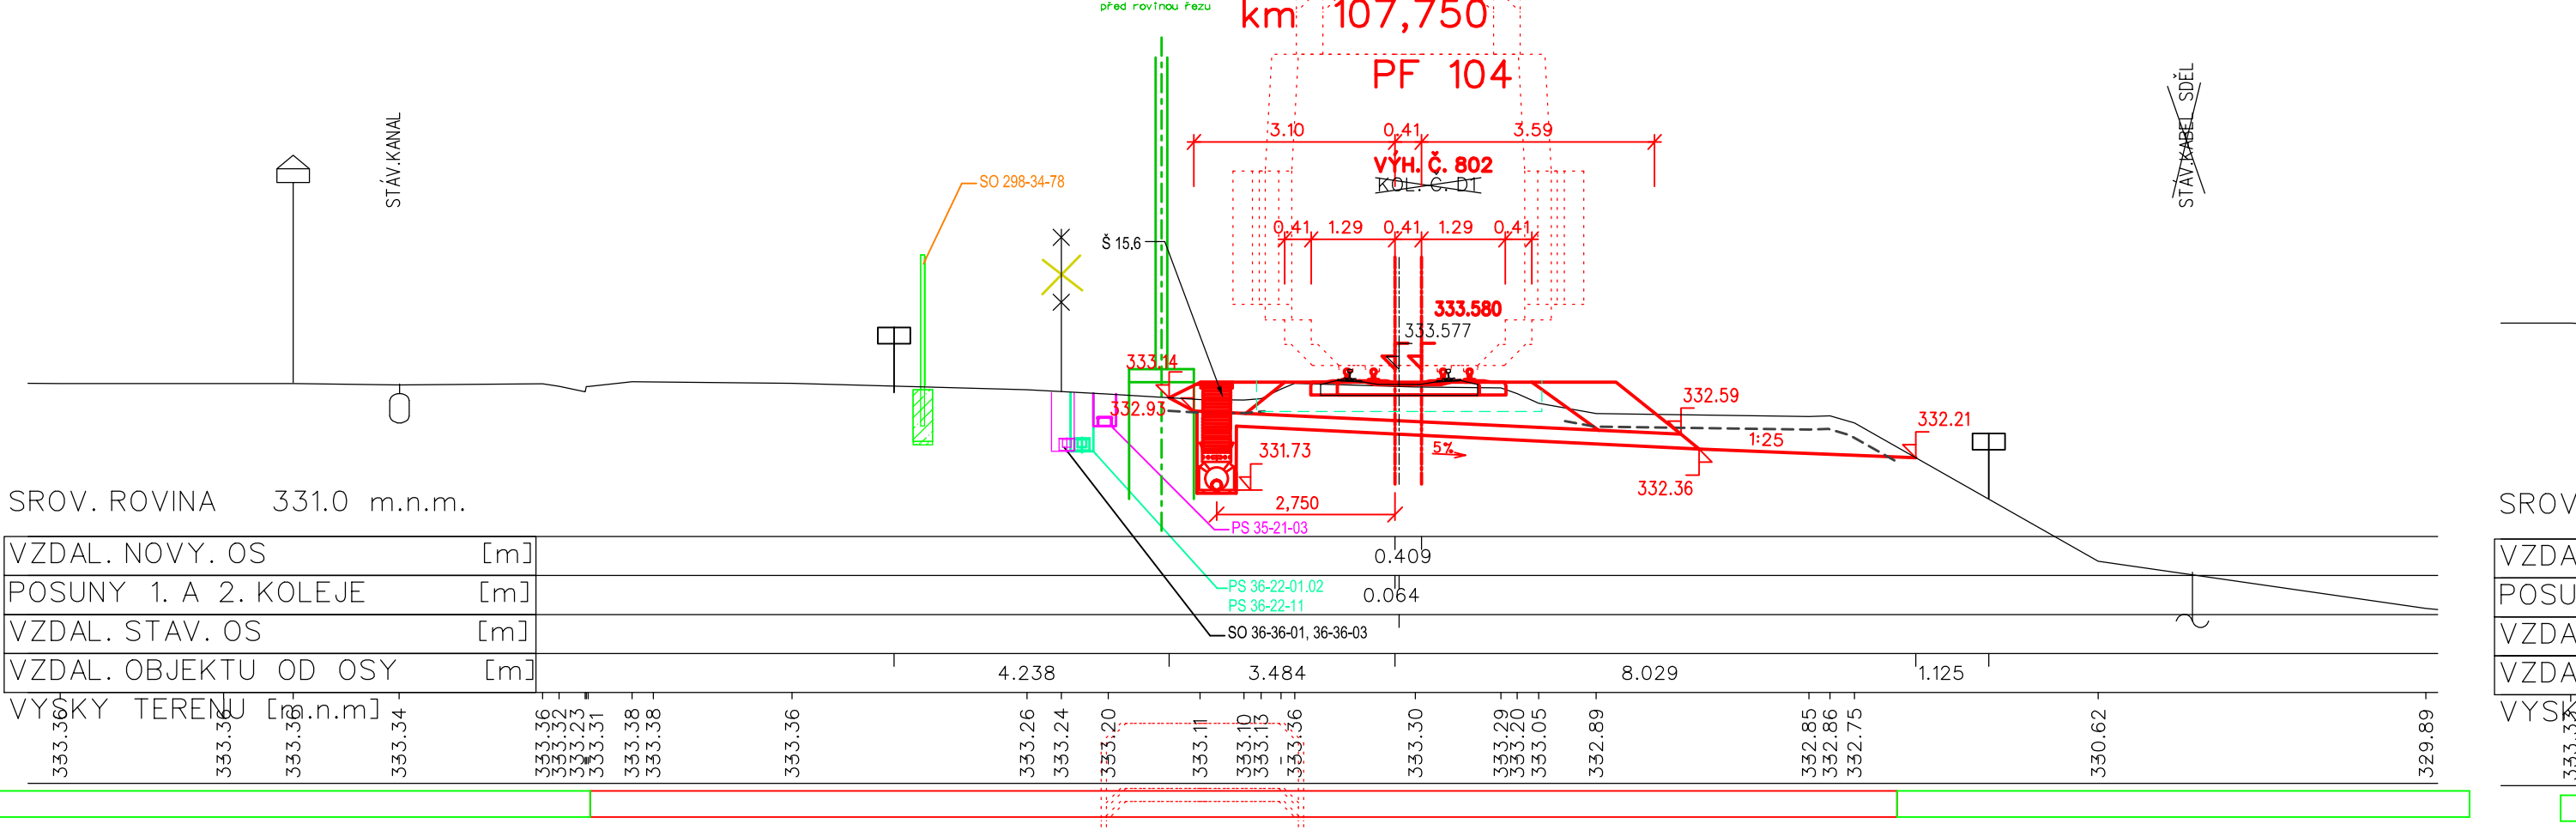


km 0,172 280 (KOL.č.101)
PF 7 VLEČKA IT BOHEMIA

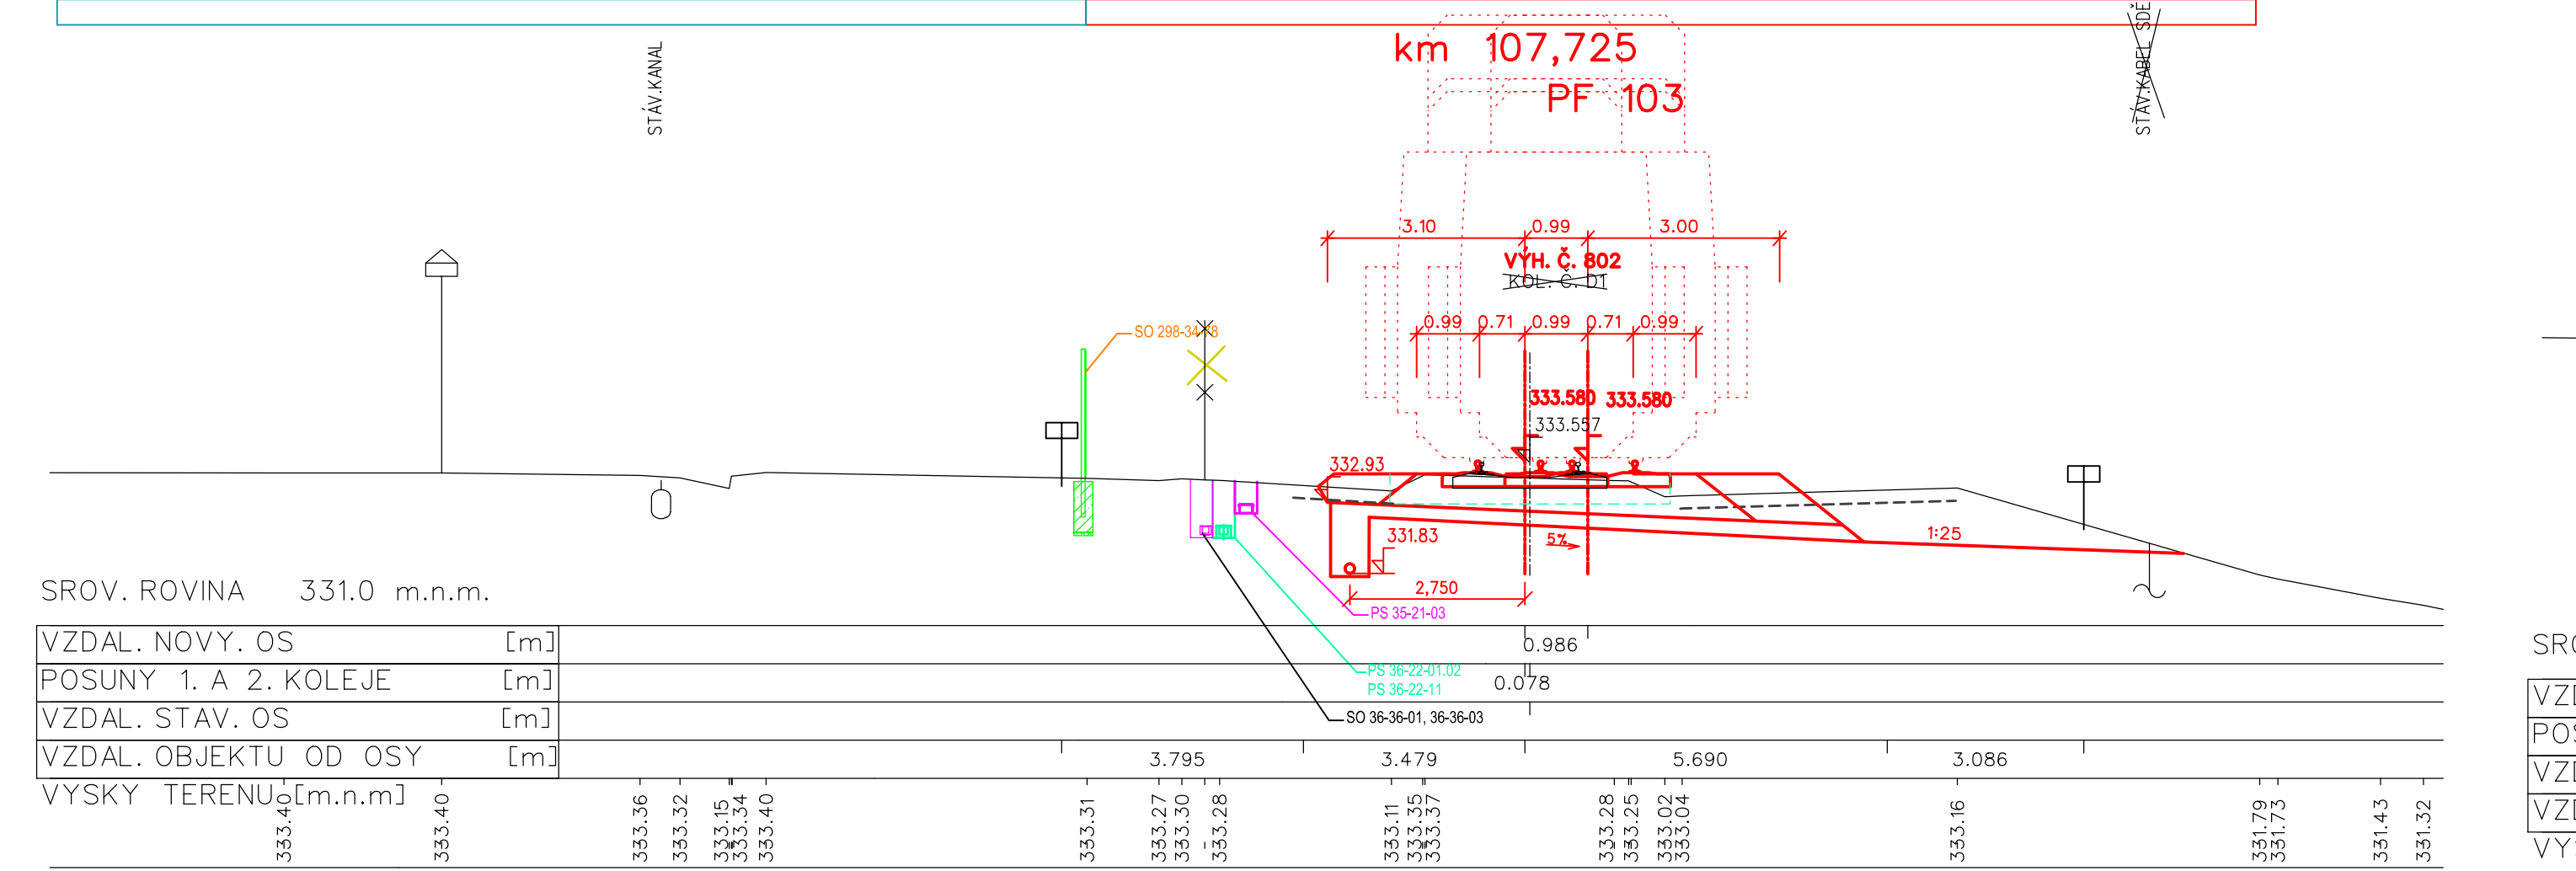

- LEGENDA:
- stávající stav
 - železniční svršek a spodek trati 180 (Domažlice)
 - železniční svršek a spodek trati 170 (Cheb)
 - železniční svršek a spodek vlečky
 - související objekty
 - mosty, inženýrské objekty, komunikace
 - objekty pozemních staveb
 - trakce, kabelovod
 - kanalizace
 - zabezpečovací zařízení
 - sdělovací zařízení
 - vodovod
 - demolice

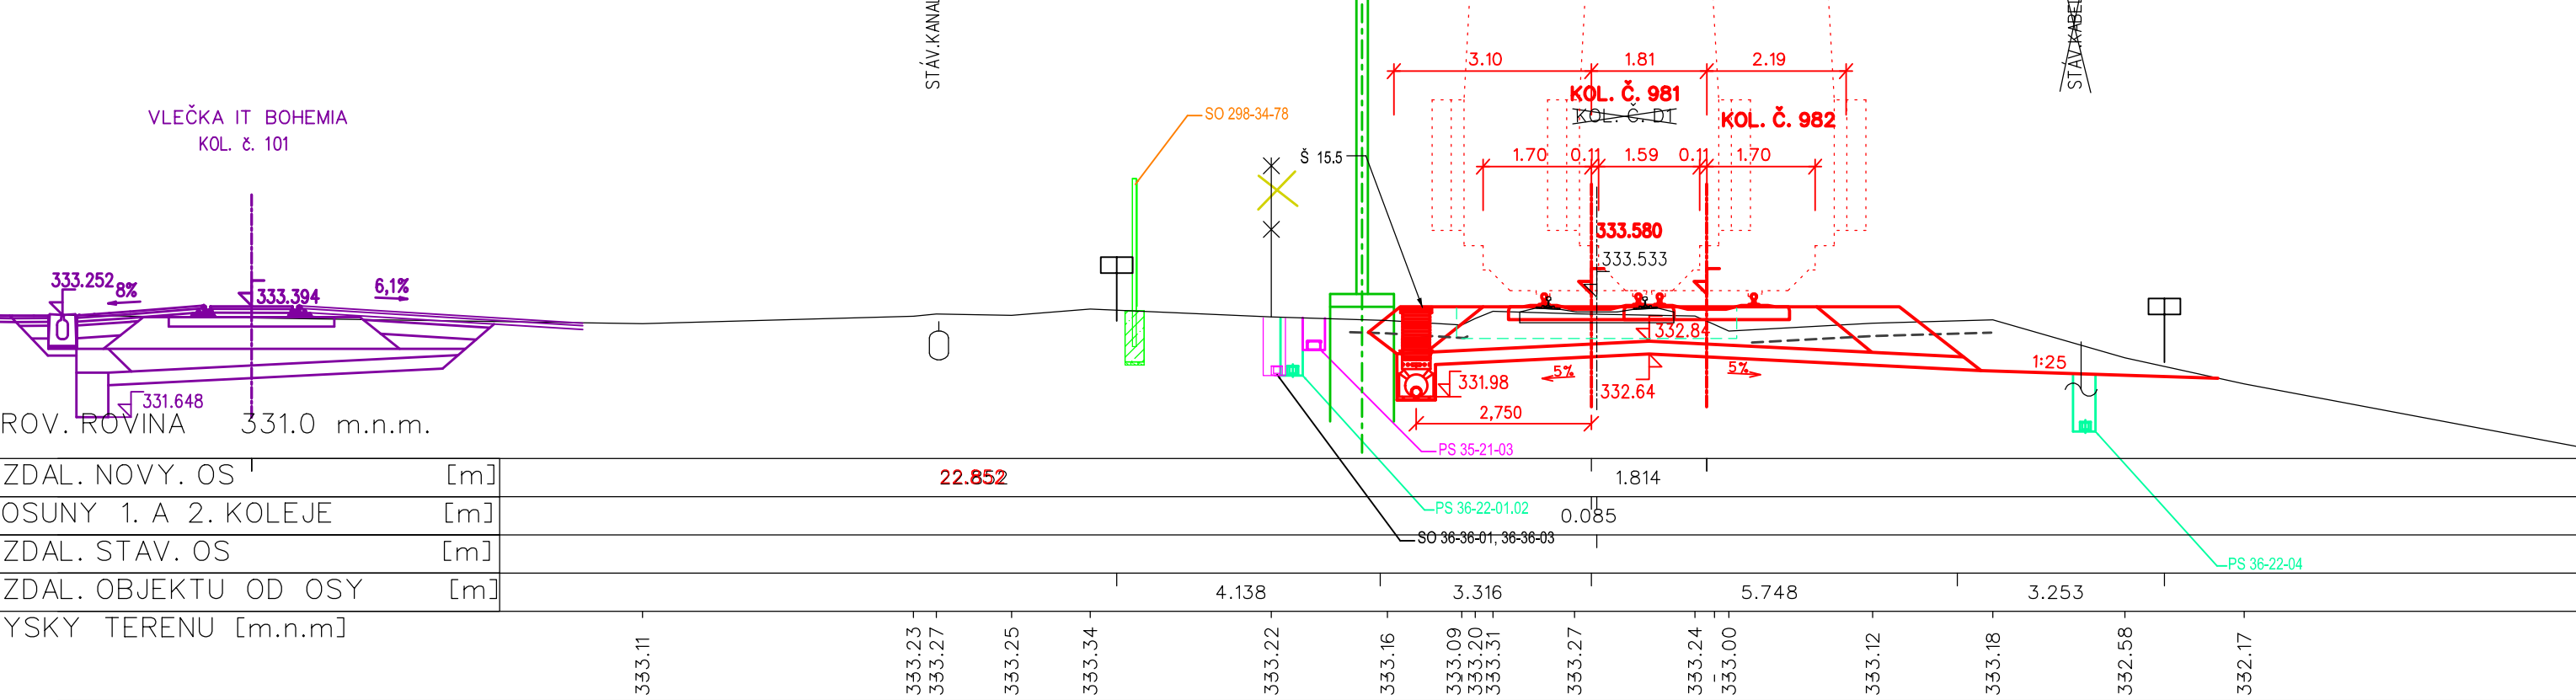

Projekt „Uzel Plzeň, 3. stavba - přesmyk domažlické trati“ je spolufinancovaný EU z programu Nástroj pro propojení Evropy (CEF).
Za tuto publikaci odpovídá pouze její autor. Evropská unie nenese odpovědnost za jakékoli využití informací v ní obsažených.

SO 36-33-01 SO 36-33-11 E.1.1

VÝŠKOVÝ SYSTÉM BpV SOUŘADNICOVÝ SYSTÉM S-JTSK

| Číslo změny: | Obsah změny: | Datum změny: |
|--------------|-----------------|--------------|
| 01 | Změna únor 2016 | 29.2.2016 |
| 02 | Změna | 30.11.2016 |
| 03 | Zkrácení stavby | 4.7.2017 |

| | |
|-------------|------------------------------------------------------------------------------------------|
| Objednatel: | Správa železniční dopravní cesty, státní organizace Dlažďena 1003/7 110 00 Praha 1 |
|-------------|------------------------------------------------------------------------------------------|

| | | |
|-----------------------|---|--------------------------------------------------------------------------------------|
| Generální projektant: | SUDOP PRAHA a.s., Olšanská 1a, 130 80 Praha 3 tel.: +420 267 094 111 fax: +420 224 230 316 e-mail: praha@sudop.cz | Hlavní inženýr projektu: ING. PAVEL KUBÁT Garant profese: ING. PAVEL UTINEK |
|-----------------------|---|--------------------------------------------------------------------------------------|

| | |
|----------------------------------|---------------------|
| Sředitisko: | 250 HRADEC KRÁLOVÉ |
| Vedoucí sředitiska: | ING. PAVEL HORÁČEK |
| Odpovědný projektant SO, IO, PS: | ING. PAVEL UTINEK |
| Vypracoval: | ING. PAVEL UTINEK |
| Kontroloval: | ING. VLADIMÍR FÍŠAR |

| | | | |
|--------------------|---|----------------|------------|
| Název akce: | UZEL PLZEŇ, 3. STAVBA - PŘESMYK DOMAŽLICKÉ TRATI | Číslo smlouvy: | 14-209.250 |
| Projektový stupeň: | PROJEKT | Datum: | 30.5.2015 |
| Část: | SO 36-33-01 TRATĚ PLZEŇ - DOMAŽLICE, ŽELEZNIČNÍ SVRŠEK SO 36-33-11 TRATĚ PLZEŇ - DOMAŽLICE, ŽELEZNIČNÍ SPODEK | Číslo části: | E.1.1 |
| Název přílohy: | PRAVIDELNÉ PŘÍČNÉ ŘEZY, km 107,700 - km 107,800 | Měřítko: | 1:100 |
| | | Počet formátů: | 7 x A4 |
| | | Číslo přílohy: | 5.14 |

DOCUMENT LZE UŽÍVAT POUZE VE SMYSLU PŘEDLOŽENÉ SMLOUVY O DÍLO. ŽÁDNÁ JEJÍ ČÁST NEMŮŽE BÝT DLE ZÁKONA Č. 121/2000 Sb. KOPÍROVÁNA NEBO JINÝM ZPŮSOBEM ROZŠÍŘOVÁNA. BEZ SOUHLASU SUDOP PRAHA A.S.