


Schéma navrhovaných úprav ŽST Plzeň hl. nádraží, obvod Jižní předměstí

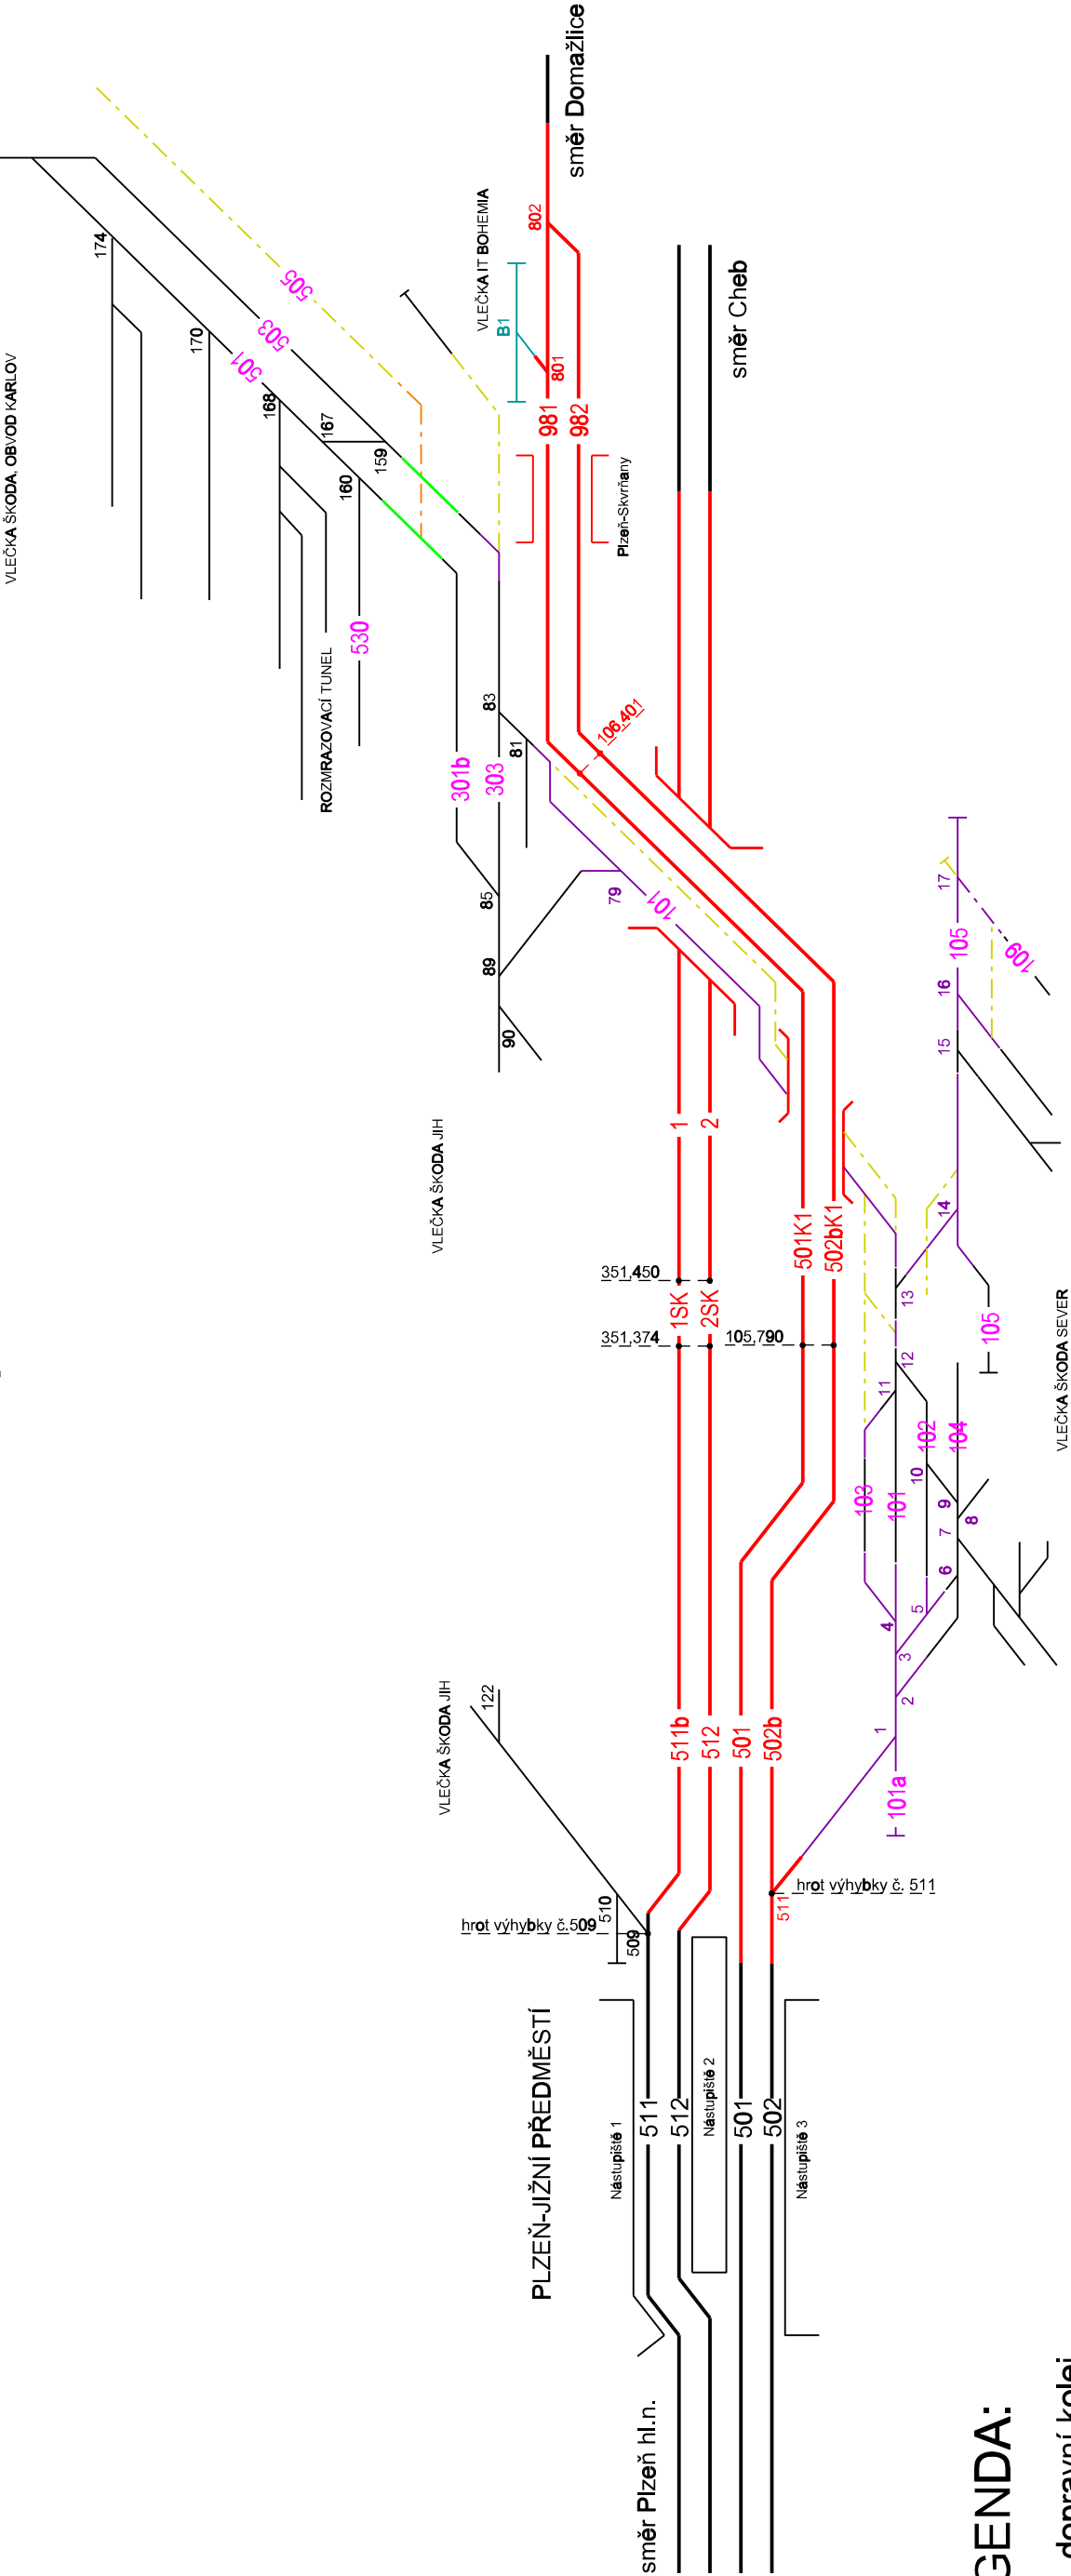

LEGENDA:

- dopravní kolej
- vlečka

ÚPRAVY V RÁMCI AKCE "UZEL PLZEN, 3. STAVBA"

- úpravy (SŽDC)
- úpravy (Škoda)
- úpravy (IT Bohemia)
- demolice

ÚPRAVY V RÁMCI AKCE "VÝJEZD Z AREÁLU ŠKODA"

- úpravy (Škoda)
- demolice