



VZOROVÝ ŘEZ Š1 M1:20

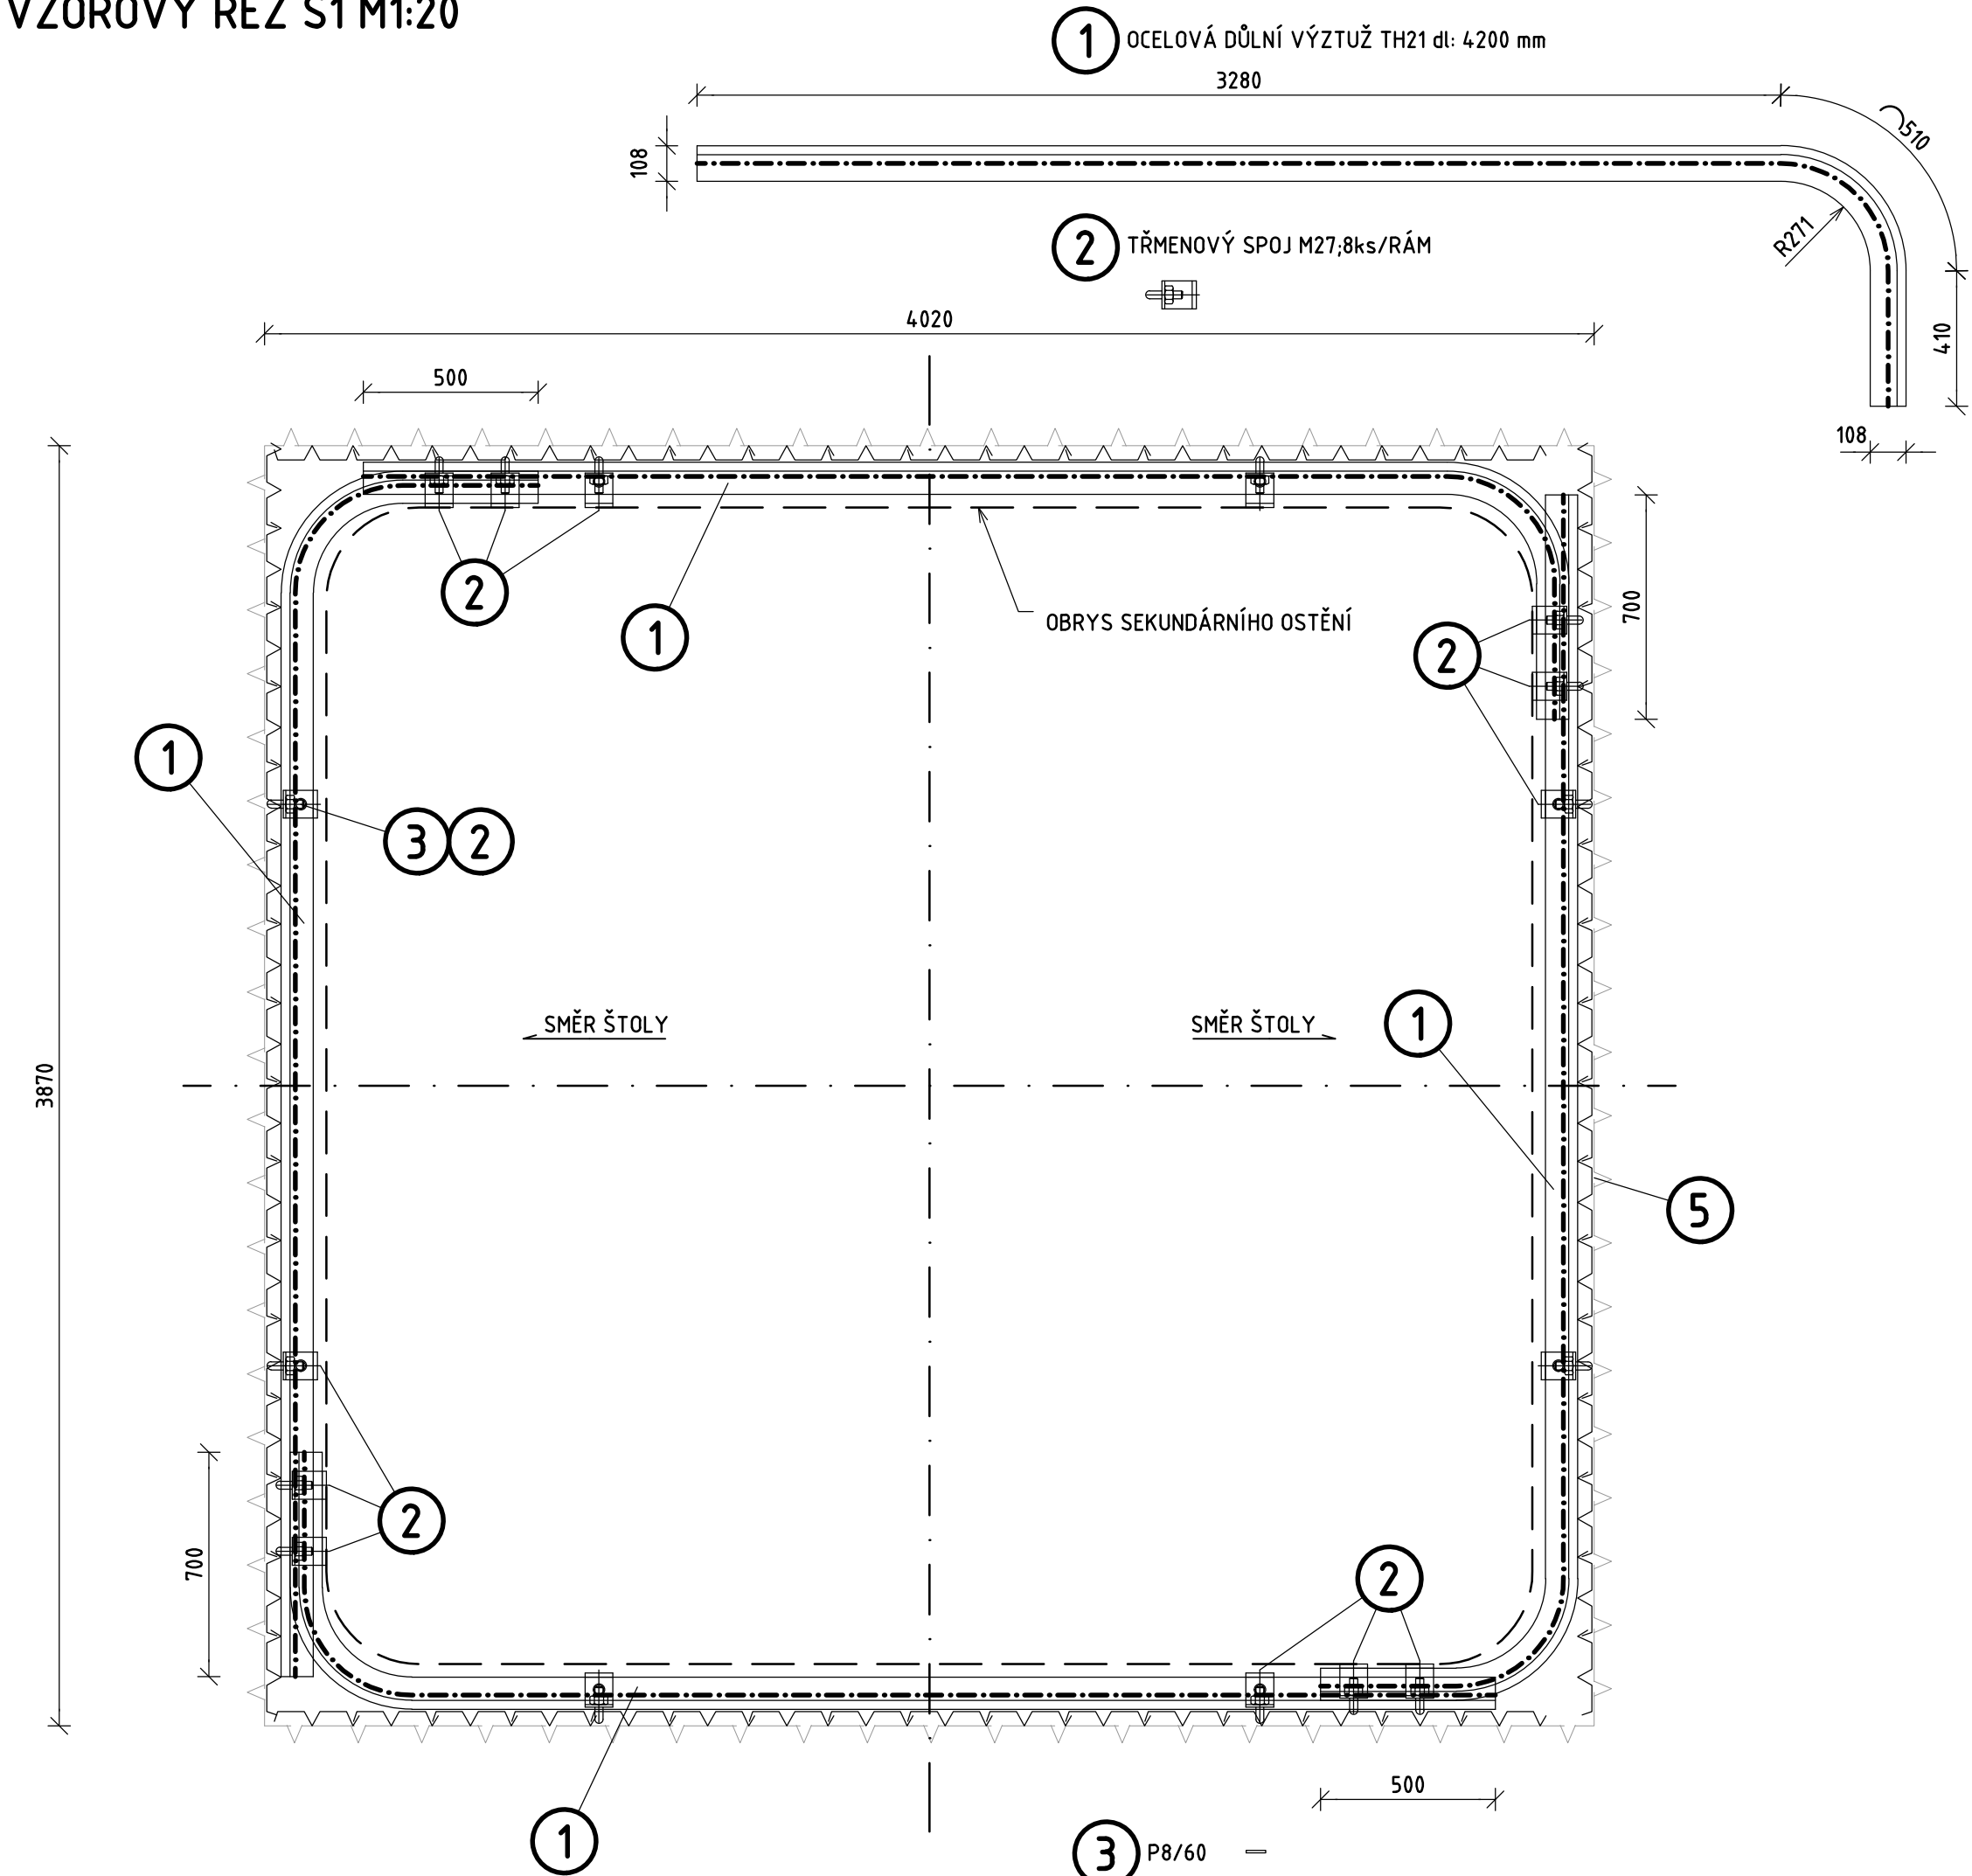

VZOROVÝ ŘEZ Š2 M1:20

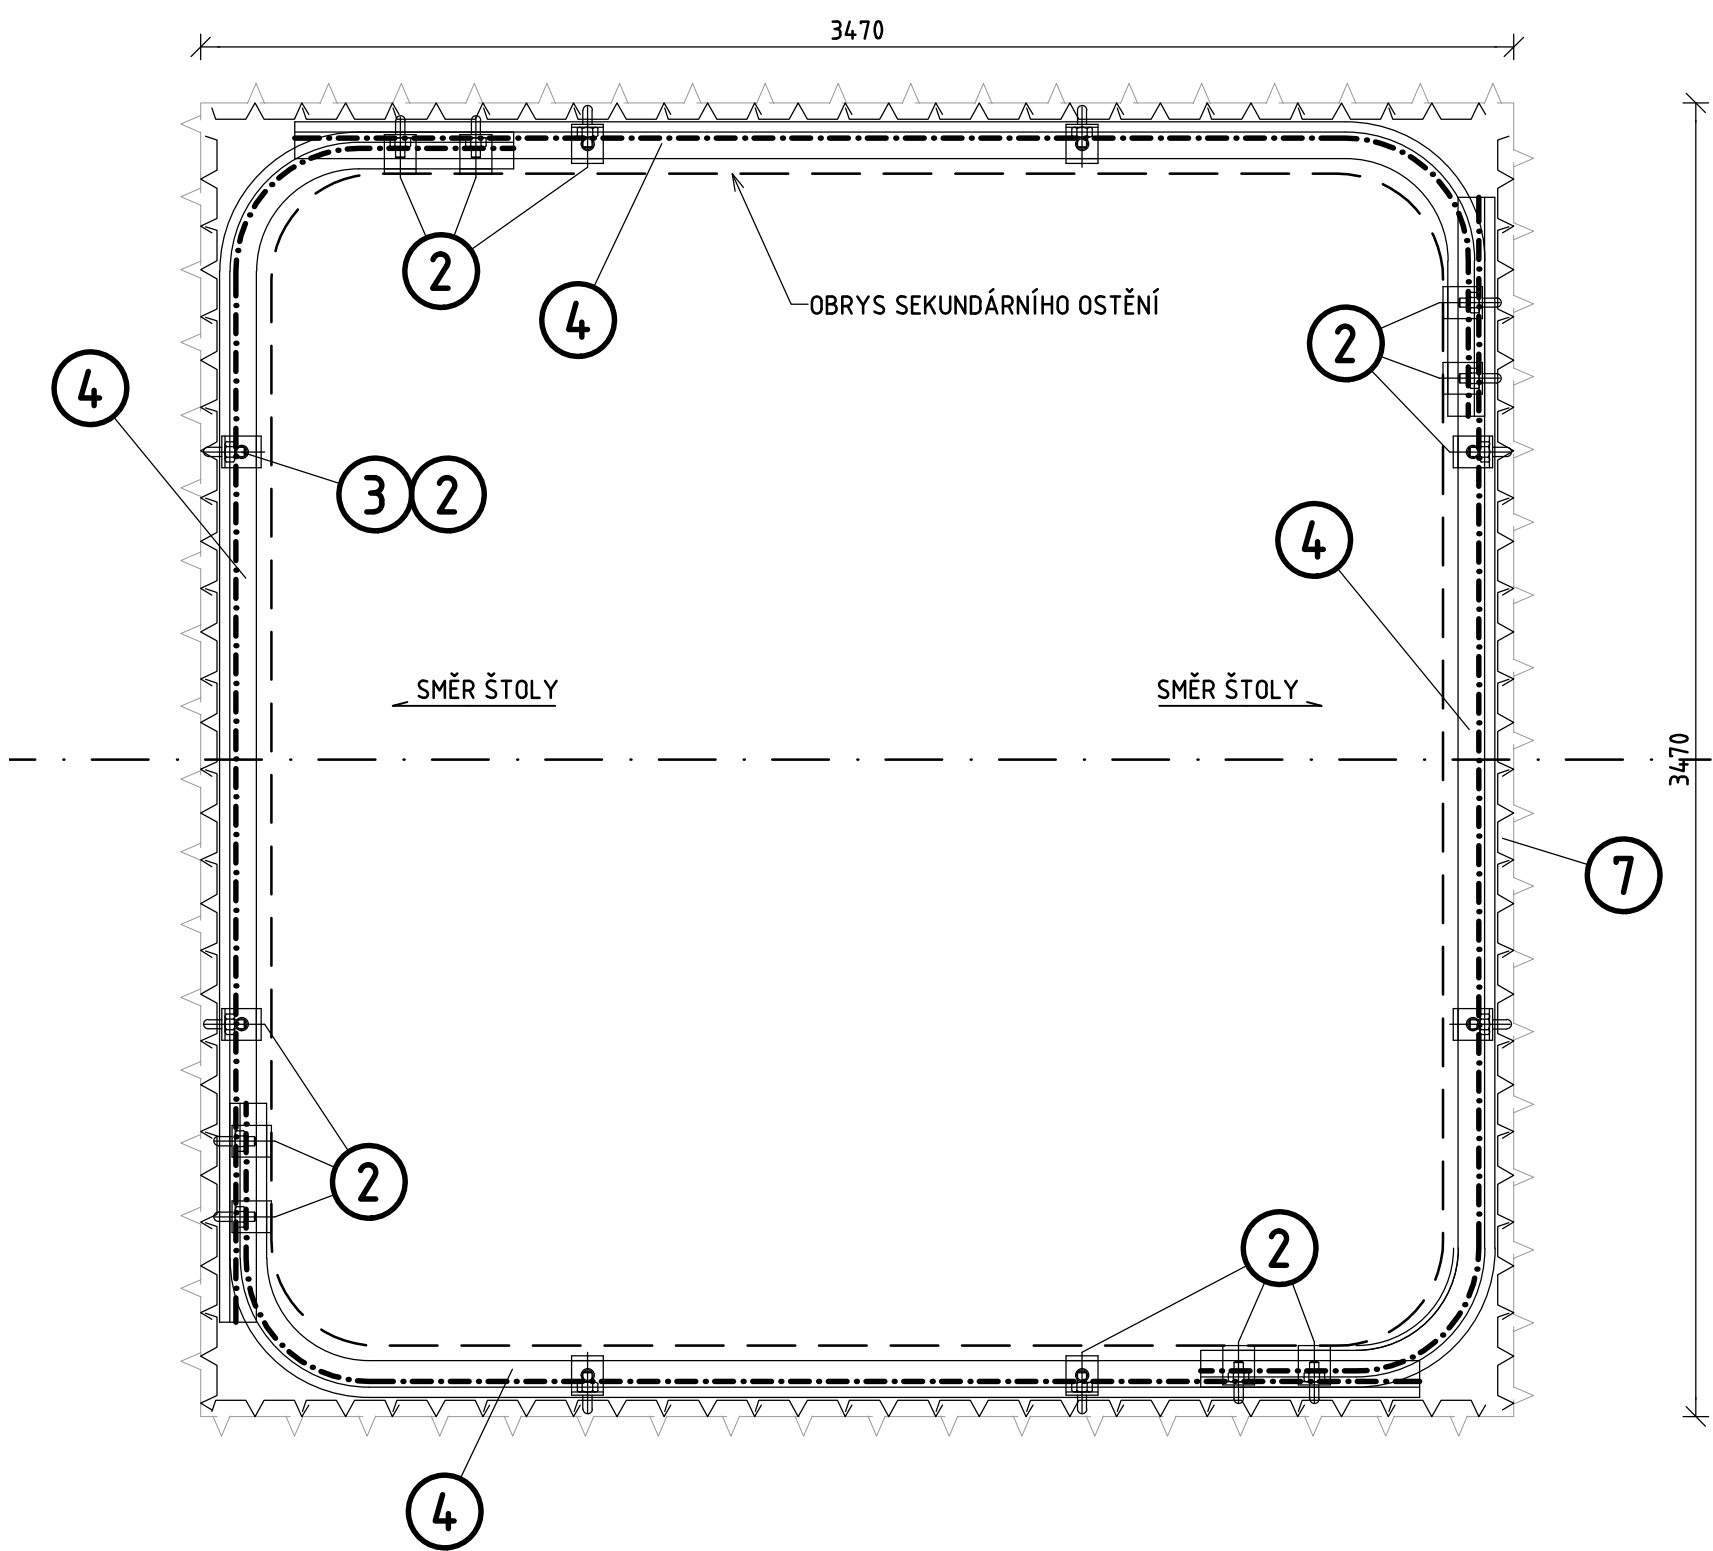

RÁM Š1 - 16ks
VÝKAZ MATERIÁLU PRO 1ks

Číslo	Označení položky	Profil	Materiál	Počet [ks]	Délka [m]	Celková dl. [m]	Hmotnost [kg/m] [kg/ks]		Celková hm. [kg]
1	TH 21 - 4200	TH 21	E295	4	4.200	16.800	20.92	87.864	351.456
2	M27	M27	E295	16	-	-	-	3.400	54.400
3	P8-60 *	P8/60	S235 JR	8	-	14.8	3.768	55.766	-
Hmotnost celkem [kg/1ks]									405.856

RÁM Š2 - 22ks
VÝKAZ MATERIÁLU PRO 1ks

Číslo	Označení položky	Profil	Materiál	Počet [ks]	Délka [m]	Celková dl. [m]	Hmotnost [kg/m] [kg/ks]		Celková hm. [kg]
1	TH 21 - 4200	TH 21	E295	2	4.200	8.400	20.92	87.864	175.728
2	M27	M27	E295	16	-	-	-	3.400	54.400
3	P8-60	P8/60	S235 JR	8	-	9.86	3.768	37.152	-
4	TH 21 - 3700	TH 21	E295	2	3.700	7.400	20.92	77.404	154.808
Hmotnost celkem [kg/1ks]									384.936

RÁM Š3 - 29ks
VÝKAZ MATERIÁLU PRO 1ks

Číslo	Označení položky	Profil	Materiál	Počet [ks]	Délka [m]	Celková dl. [m]	Hmotnost [kg/m] [kg/ks]		Celková hm. [kg]
2	M27	M27	E295	16	-	-	-	3.400	54.400
3	P8-60	P8/60	S235 JR	8	-	5.74	3.768	21.628	-
4	TH 21 - 3700	TH 21	E295	4	3.700	7.400	20.92	77.404	309.616
Hmotnost celkem [kg/1ks]									364.016

Číslo	Označení položky	Profil	Materiál	Počet [ks]	Délka [m]	Celková dl. [m]	Hmotnost [kg/m] [kg/ks]		Celková hm. [kg]
3	P8/60	-	S235 JR	8	30.490	243.920	3.768	114.886	919.091
5	PAŽINY UNION	3K -10314b	S235 JR	64	1.200	78.400	8.40	-	-
6	PAŽINY UNION	3K -10314b	S235 JR	60	1.200	62.400	8.40	-	-
7	PAŽINY UNION	3K -10314b	S235 JR	58	1.200	57.600	8.40	-	-

VÝKAZ STŘÍKANÉHO BETONU, VÝZTUŽE, IZOLACE

Číslo	Označení položky	Profil	Plocha (Délky)	Délka [m]	Hmotnost [kg/m ²] [kg/ks]		Celkem
					[kg/m ²]	[kg/ks]	
1	BETON SB20	Š1	2.647 (m2)	5.740	-	-	15.194 (m3)
2	BETON SB20	Š2	2.493 (m2)	9.860	-	-	24.581 (m3)
3	BETON SB20	Š3	2.320 (m2)	14.890	-	-	34.545 (m3)
4	KARI SÍTĚ	Š1	15.277 (m)	5.740	-	-	264.824 (kg)
5	KARI SÍTĚ	Š2	14.377 (m)	9.860	-	-	428.107 (kg)
6	KARI SÍTĚ	Š3	13.377 (m)	14.890	-	-	601.534 (kg)
7	IZOLACE	Š1	13.819 (m)	5.740	-	-	79.321 (m2)
8	IZOLACE	Š2	12.919 (m)	9.860	-	-	127.381 (m2)
9	IZOLACE	Š3	11.919 (m)	14.890	-	-	177.474 (m2)

PŘEHLED DÍLŮ RÁMŮ

DÍL	NÁZEV DÍLU	POČET KUSŮ	HMOTNOST [kg]	
			1 KUS	CELKEM
TYP1	RÁM Š1	16	405.856	6493.696
TYP2	RÁM Š2	22	384.936	8468.592
TYP3	RÁM Š3	29	364.016	10556.464
UNION 1	PAŽINY UNION	5.74 (m)	-	6171.648
UNION 2	PAŽINY UNION	9.86 (m)	-	9938.880
UNION 3	PAŽINY UNION	14.89 (m)	-	13983.312
SÍTĚ	KARI SÍTĚ Ø6/150/150	450.00 (m2)	3.02	1359.000
3	P8/60	8	30.490	919.091
HMOTNOST CELKEM [kg]				57888.992



Spolufinancováno Evropskou unií
Nástroj pro propojení Evropy

Projekt „Uzel Plzeň, 3. stavba - přesmyk domácícké trati“ je spolufinancovaný EU z programu Nástroj pro propojení Evropy (CEF).
Za tuto publikaci odpovídá pouze její autor. Evropská unie nenese odpovědnost za jakékoli využití informací v ní obsažených.

SO 36-38-61
ČÁST E.1.4

Číslo změny:	Obsah změny:	Datum změny:
01	-	-
02	-	-
03	-	-

Investor: SZDC Správa železniční dopravní cesty, státní organizace Dlážděná 1003/7 110 00 Praha 1		Objednatel: SUDOP PRAHA Olšanská 1a, 130 80 Praha 3 tel.: +420 267 094 111 fax: +420 224 230 316 e-mail: praha@sudop.cz	
--	--	---	--

Generální projektant: SUDOP PRAHA Olšanská 1a, 130 80 Praha 3 tel.: +420 267 094 111 fax: +420 224 230 316 e-mail: praha@sudop.cz		Hlavní inženýr projektu: ING. PAVEL KUBÁT Garant profese: ING. LIBOR VÍTEK	
---	--	---	--

Zpracovatel části: AF-CityPlan AF-CITYPLAN, s. r. o. atelér Liberec V Horkách 101/1 460 07 Liberec IX			
Vedoucí střediska: ING. IGOR BÁLIK	Odpovědný projektant SO, IO, PS: ING. IGOR BÁLIK	Vypracoval: ING. LIBOR VYKOUKAL	Kontroloval: ING. IGOR BÁLIK

Název akce: UZEL PLZEŇ, 3.STAVBA - PŘESMYK DOMAŽLICKÉ TRATI		Číslo smlouvy: 14-209.250	
Část: MOSTY, PROPUSTKY, ZDI SO 36-38-61 Kolektor v km 351,906 trati Plzeň - Cheb		Projektový stupeň: PROJEKT	
Název přílohy:		Datum: 28.2.2015	
		Číslo části: E.1.4	
		Měřítko: -	
		Počet formátů: -	
Výkres tvaru - šachty - primární ostění		Číslo přílohy: 2.4.3	

DOKUMENT LZE UŽÍVAT POUZE VE SMĚRU PŘÍSLUŠNÉ SMLOUVY O DÍLO. ŽÁDNÁ JEJÍ ČÁST NEMŮŽE BYTI DÍLE ŽÁDNÁ A L. 12/12000 SL. KOPÍROVÁNÍ NEBO JINÝM ZPŮSOBEM ROZŠŮŘOVÁNÍ. BEZ SOUHLASU SUDOP PRAHA A.S.