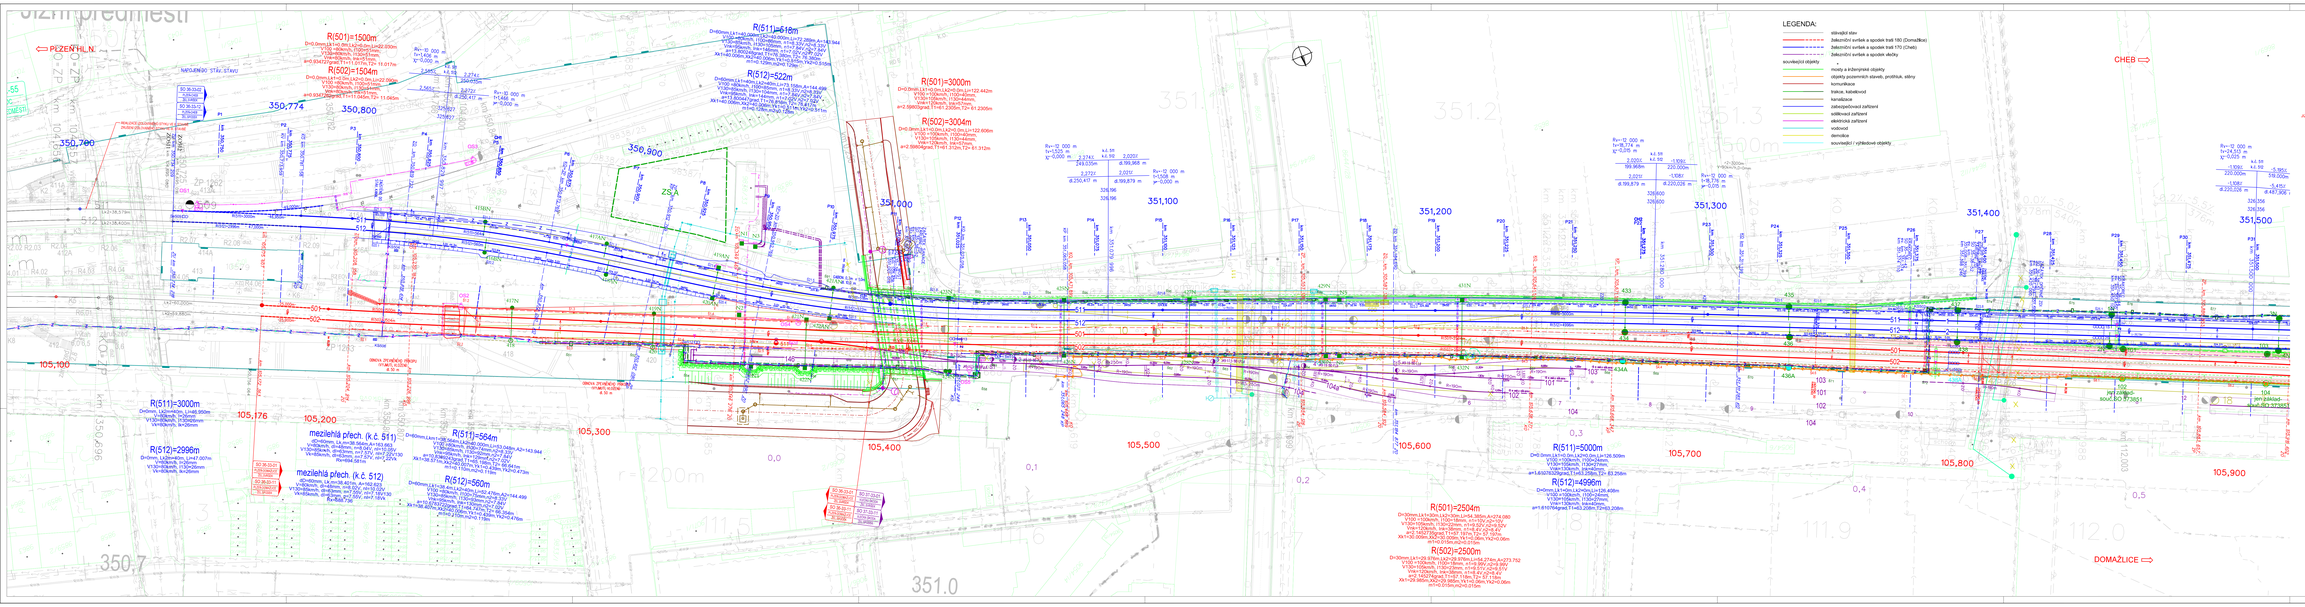

Spolufinancováno Evropskou unií
Nástroj pro propojení Evropy

Projekt „Line Plzeň, 3. stavba - přesmyk domažlické trati" je spolufinancovaný EU z programu Nástroj pro propojení Evropy (CEF).

Za tuto publikaci odpovídá pouze její autor. Evropská unie nenese odpovědnost za jakékoli využití informací v ní obsažených.

SO 36-33-02
SO 36-33-12
E.1.1

VÝŠKOVÝ SYSTÉM Bpv SOUŘADNICOVÝ SYSTÉM S-JTSK

Číslo změny:	Obsah změny:	Datum změny:
01		-
02		-
03		-

Objednatel:

SŽDC — Správa železniční dopravní cesty, státní organizace, Dlážděná 1003/7, 110 00 Praha 1

Zpracovatel projektové: SUDOP PRAHA a.s., Olšanská 1a, 130 80 Praha 3, tel.: +420 224 251 111, fax: +420 224 253 210, e-mail: praha@sudop.cz

Hlavní inženýr projektu: ING. PAVEL KUBÁT

Ředitel pobočky: ING. PAVEL UTÍNEK

Oblast/ část: 250 HRADEC KRÁLOVÉ

Vedoucí oblastního: ING. PAVEL HONSOK

Odpovědný projektant SO, IO, PS: Vypracoval: ING. PAVEL UTÍNEK

Kontrolovал: ING. VLADIMÍR ŘÍHÁK

Název akce:
UZEL PLZEŇ, 3.STAVBA
- PŘESMYK DOMAŽLICKÉ TRATI

Číslo smlouvy: 14-209.250

Projektový stupeň: PROJEKT

Část: SO 36-33-02 TRAT PLZEŇ - CHEB, ŽELEZNIČNÍ SVRŠEK
SO 36-33-12 TRAT PLZEŇ - CHEB, ŽELEZNIČNÍ SPODEK

Datum: 30.5.2015

Číslo části: E.1.1

Měřítko: 1:500

Počet listů: 18 x A4

Název přílohy: **Situace, km 350,750 - 351,500**

Číslo přílohy: **2.1**