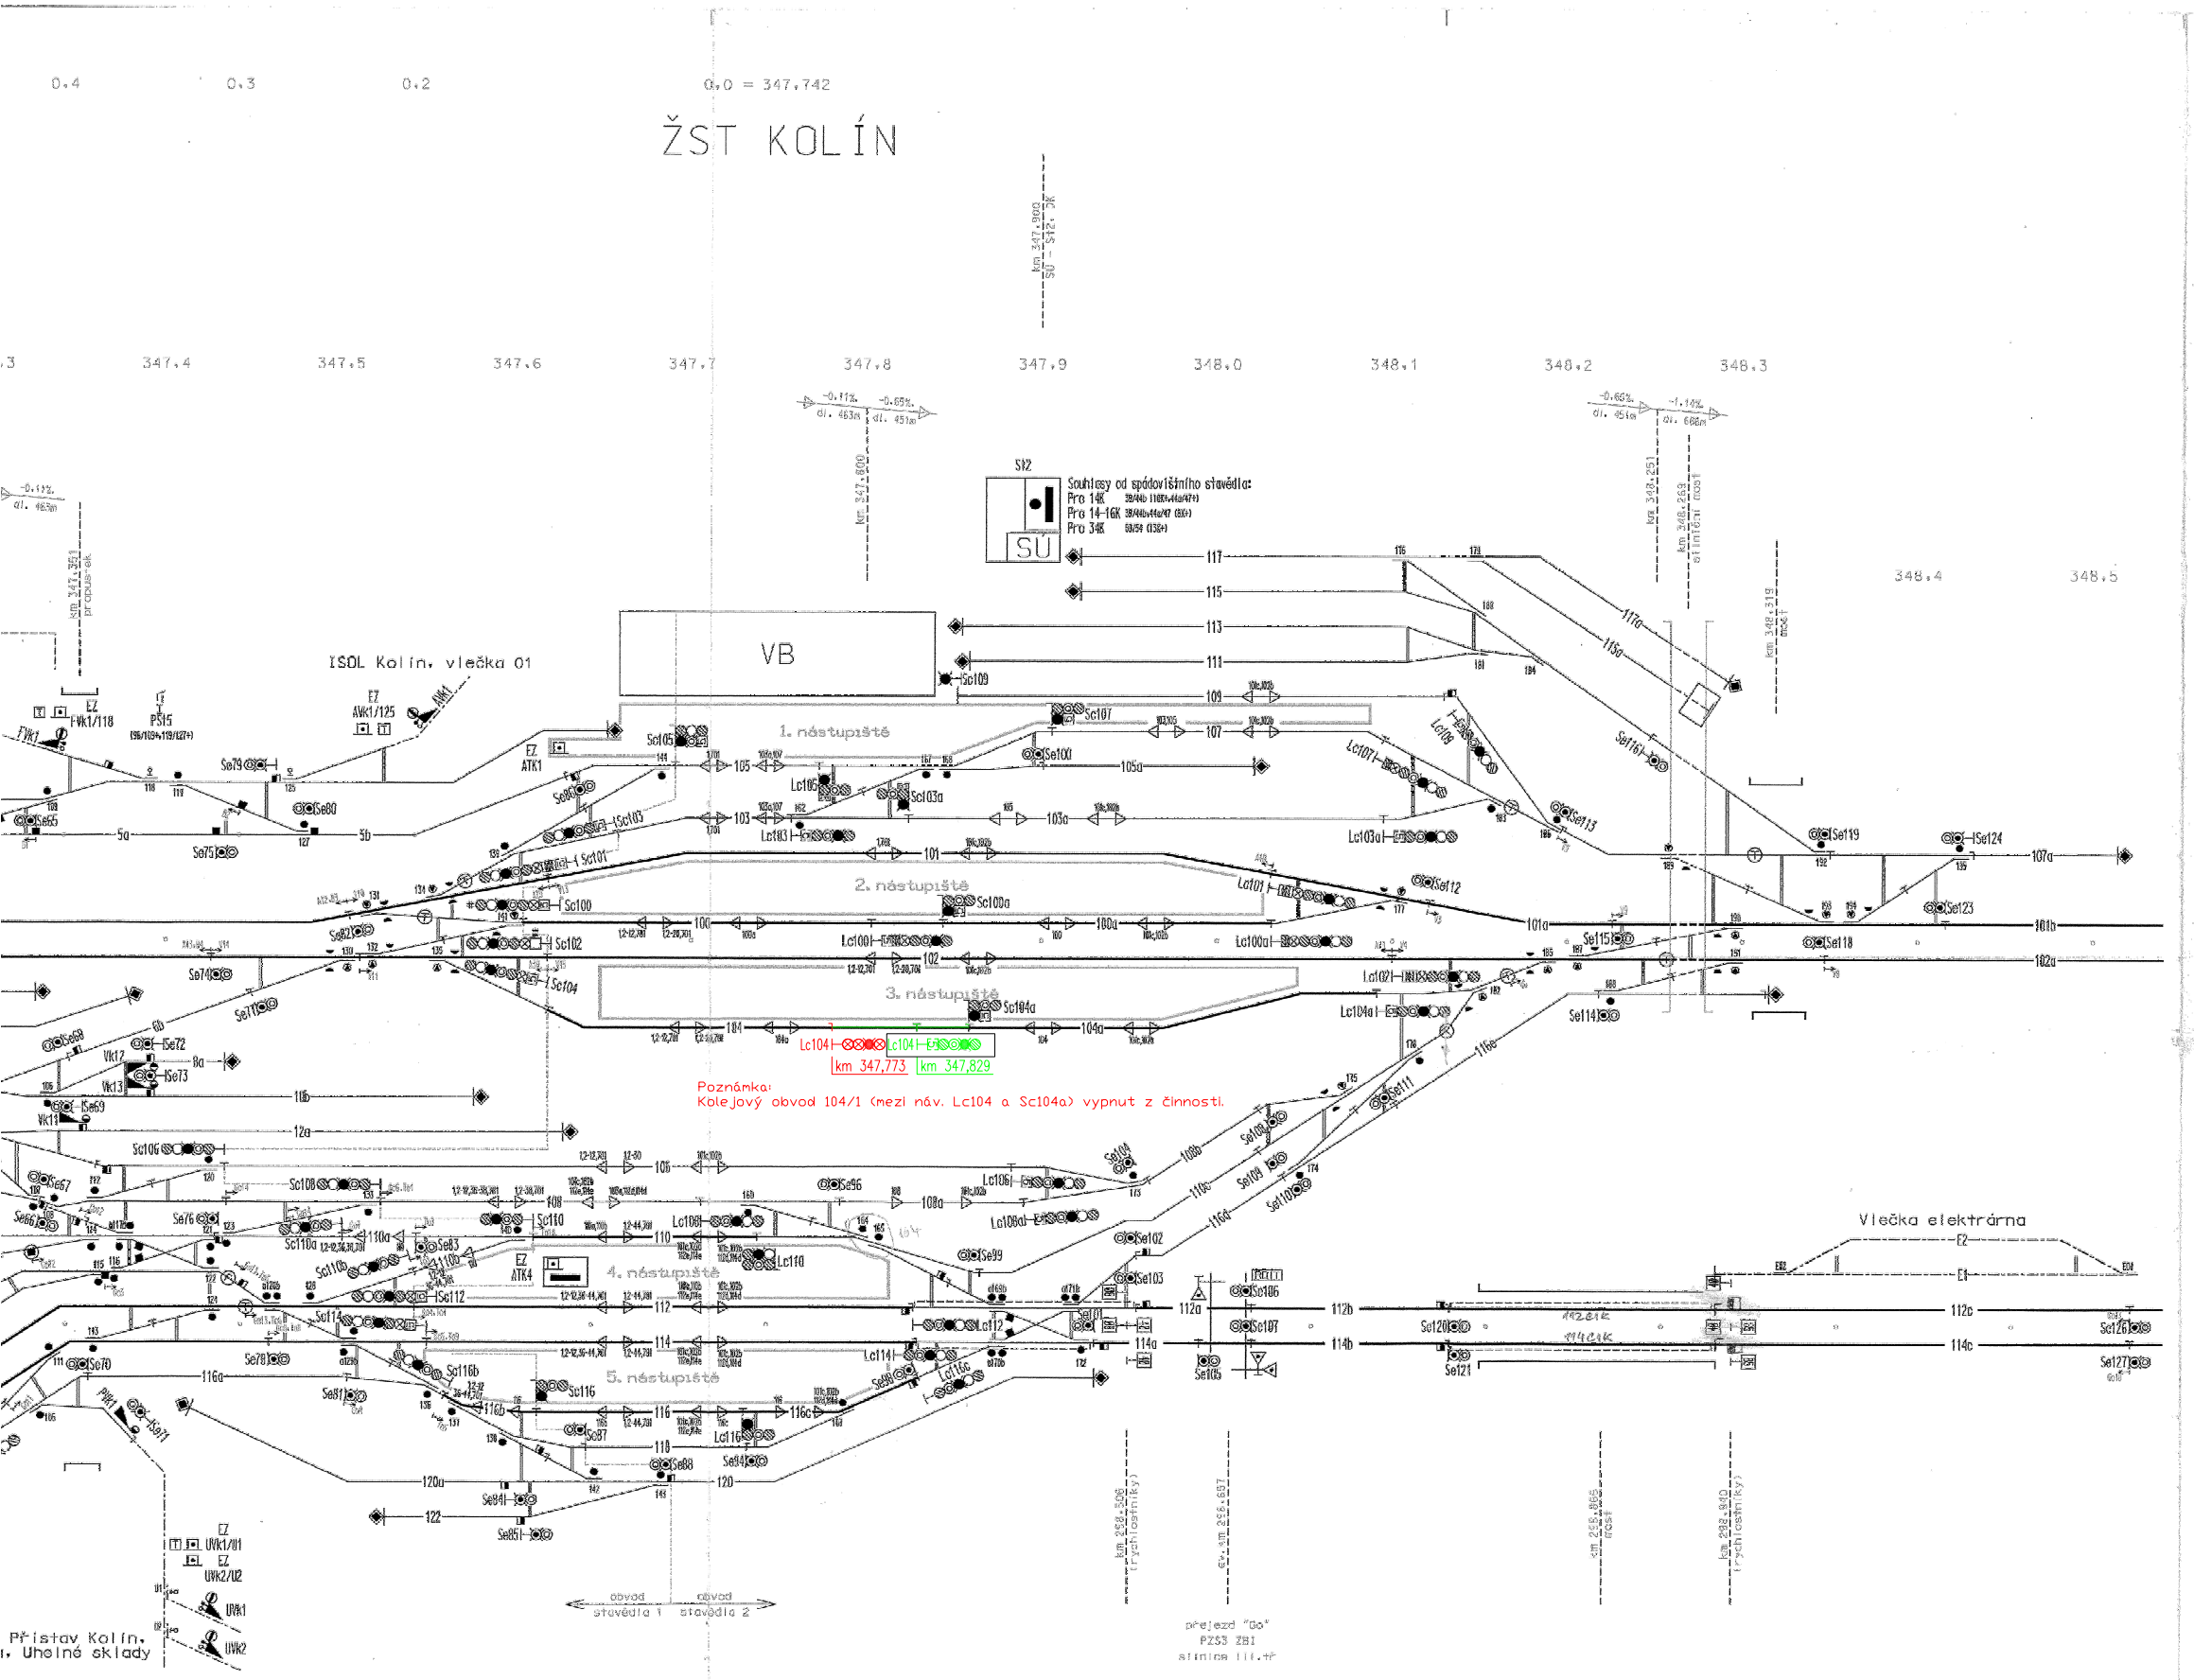

Provizorní stav pro stavbu:
'Zajištění bezbariérového přístupu na nástupiště v ŽST Kolín'
Etapa 2_3
Provizorní stav, nový pro etapu 2_3.
Stávající stav, rušený pro etapu 2_3.

□* * Zobrazuje bílé číslo 5 a jeden žlutý pruh

□** ** Zobrazuje bílé číslo 5 a dva zelené pruhy

* Návěstidlo se sníženou montáží

JOP se stupněm oprávnění A

Snímač počítače náprav
(vyhodnocovaný úsek je na straně vyplněného obdélníku)

Neprofilový snímač počítače náprav

Pomocné stavědlo bez převzetí na místní obsluhu (objekt není umístěn v kolejišti, je řešeno pouze volbou v JOP)

EZ ATK1 EZ ATK4 EZ s aktivačním klíčem k obsluze vlečky
Nákladiště Červené Pečky

Výkolejka; přestavník výkolejky je u opačné kolejnice, než na které je klín výkolejky

S1

Č.změny	Text změny - odůvodnění	Datum	Podpis

SUDOP PRAHA a.s.
Olšanská 1a
130 80 Praha 3
Česká republika
tel.: 224 22 73 68
fax: 224 23 03 16
Identifikační číslo 2870 945 64
E-mail: praha@sudop.cz

OBJEDNATEL	SŽDC s.o., Prvního pluku 5, 186 00 Praha 8		
STŘEDISKO	250 PROJEKTOVÉ STŘEDISKO HRADEC KRÁLOVÉ	VEDOUCÍ STŘEDISKA ING. PAVEL HOLÁČEK	GENERÁLNÍ ŘEDITEL ING. JOSEF FIDLER
ODPOVĚDNÝ PROJEKTANT STAVBY ING. JIŘÍ ŠTOLHA	ODPOVĚDNÝ PROJ. DBJ., PS ING. VOJTĚCH KOCIÁN	NAVRHL, VYPRACOVAL ING. PETR VRÁBEL	KONTROLOVAL
KRAJ STŘEDOČESKÝ	MĚSTO/POVĚŘENÁ OBEC KOLÍN, STARÝ KOLÍN	ÚČEL DSPS	
Sanační průjezd železničním uzlem Kolín PS 1101.1 Staniční zabezpečovací zařízení A - Definitivní		DATUM 05/2010	
		MĚŘÍTKO	
		FORMÁTY A4	
Situační schéma - 1.část		ČÁST D.1.1.1	PŘÍL 2.0201