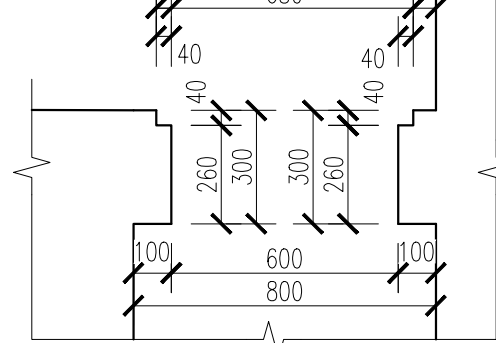
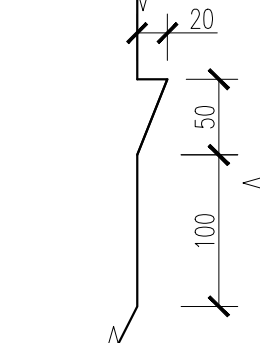
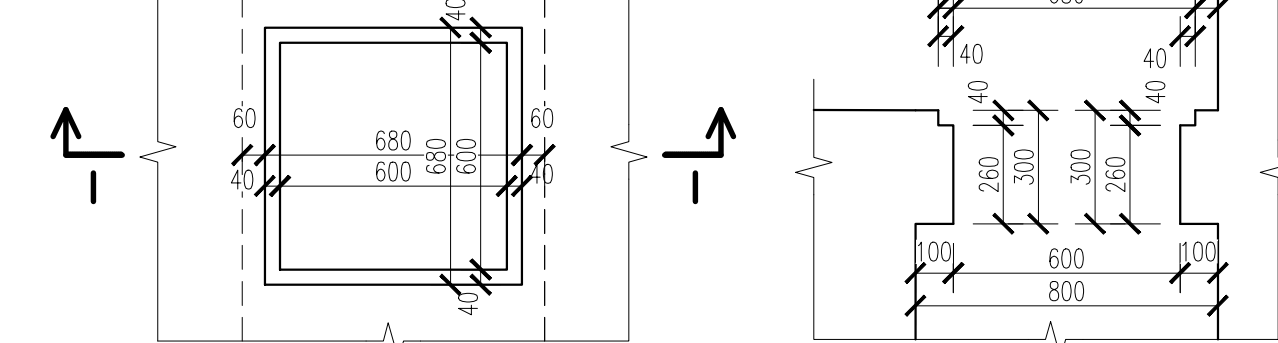
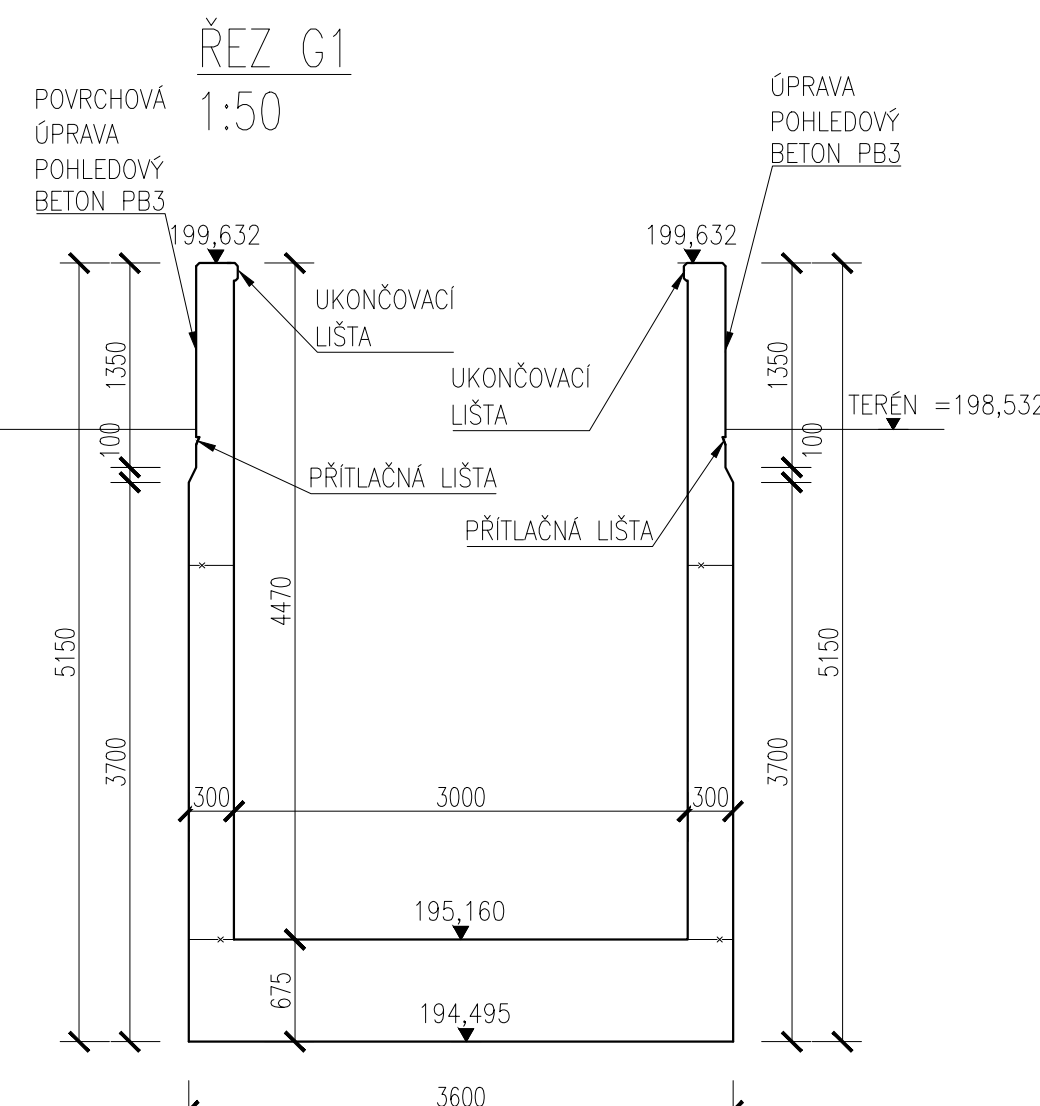
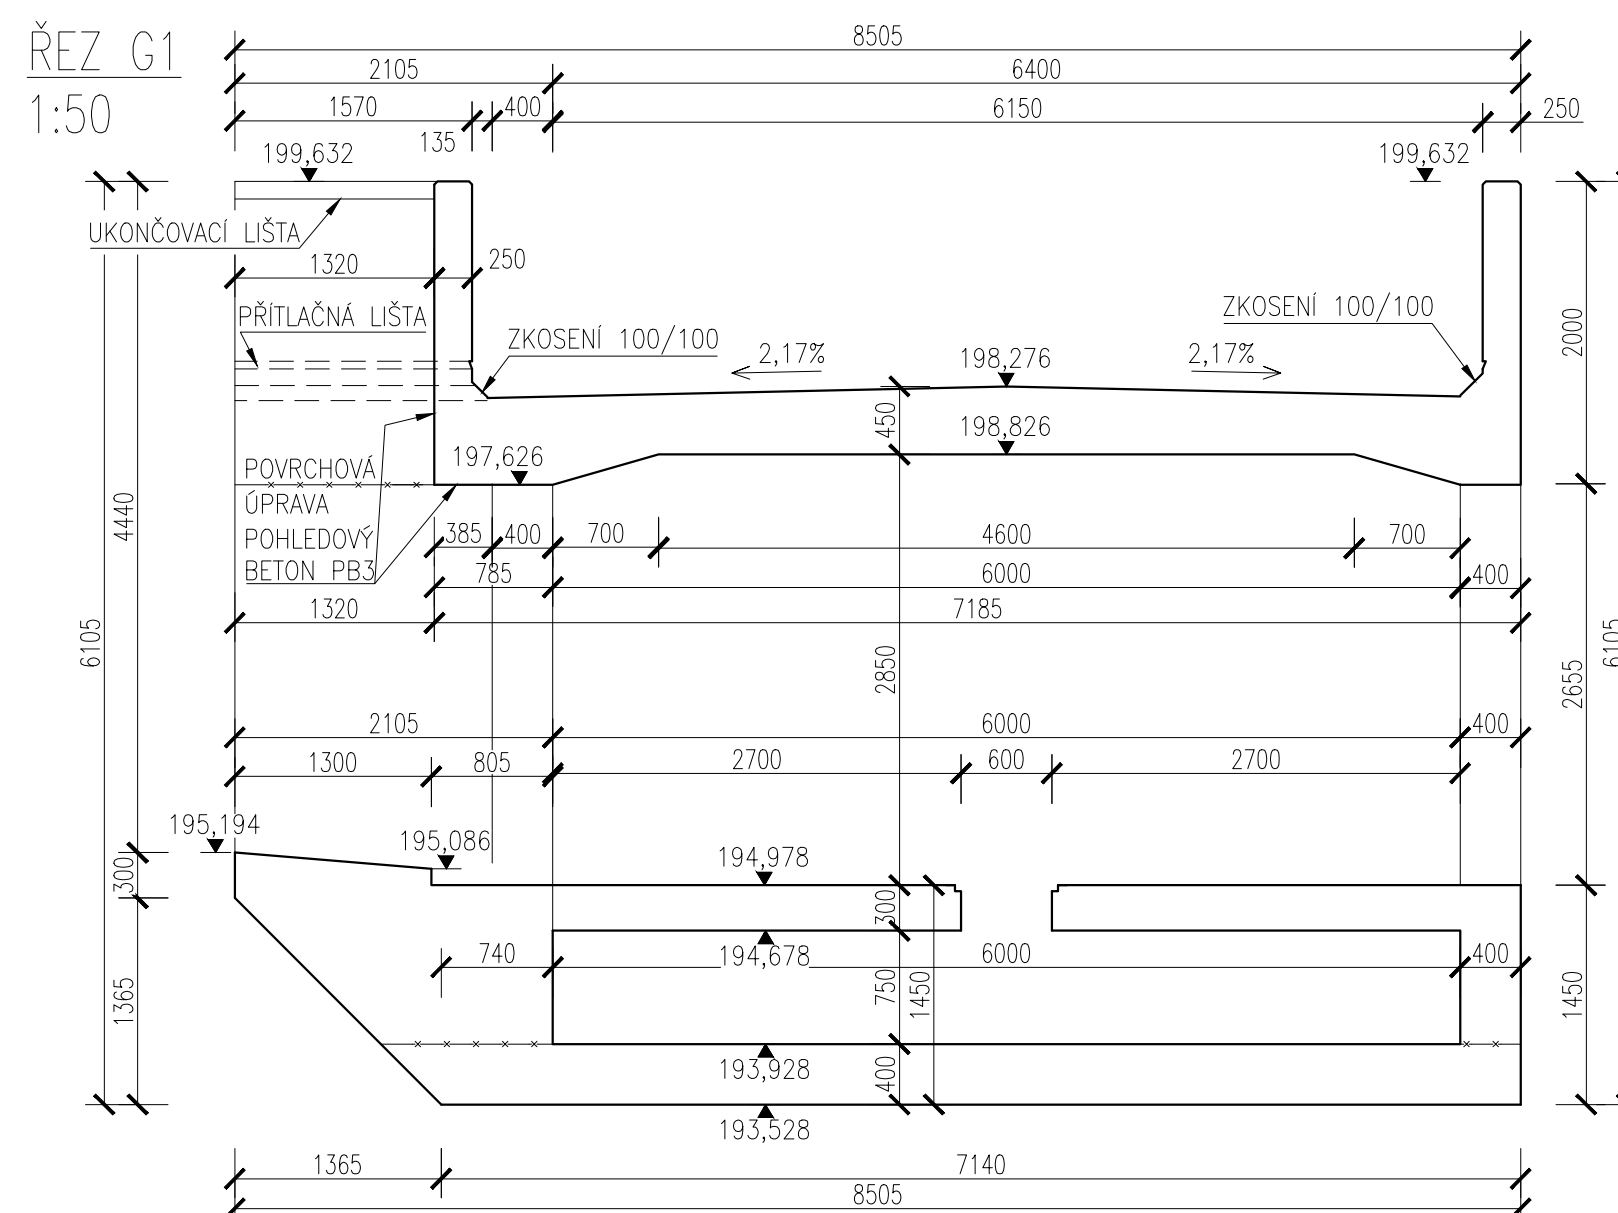
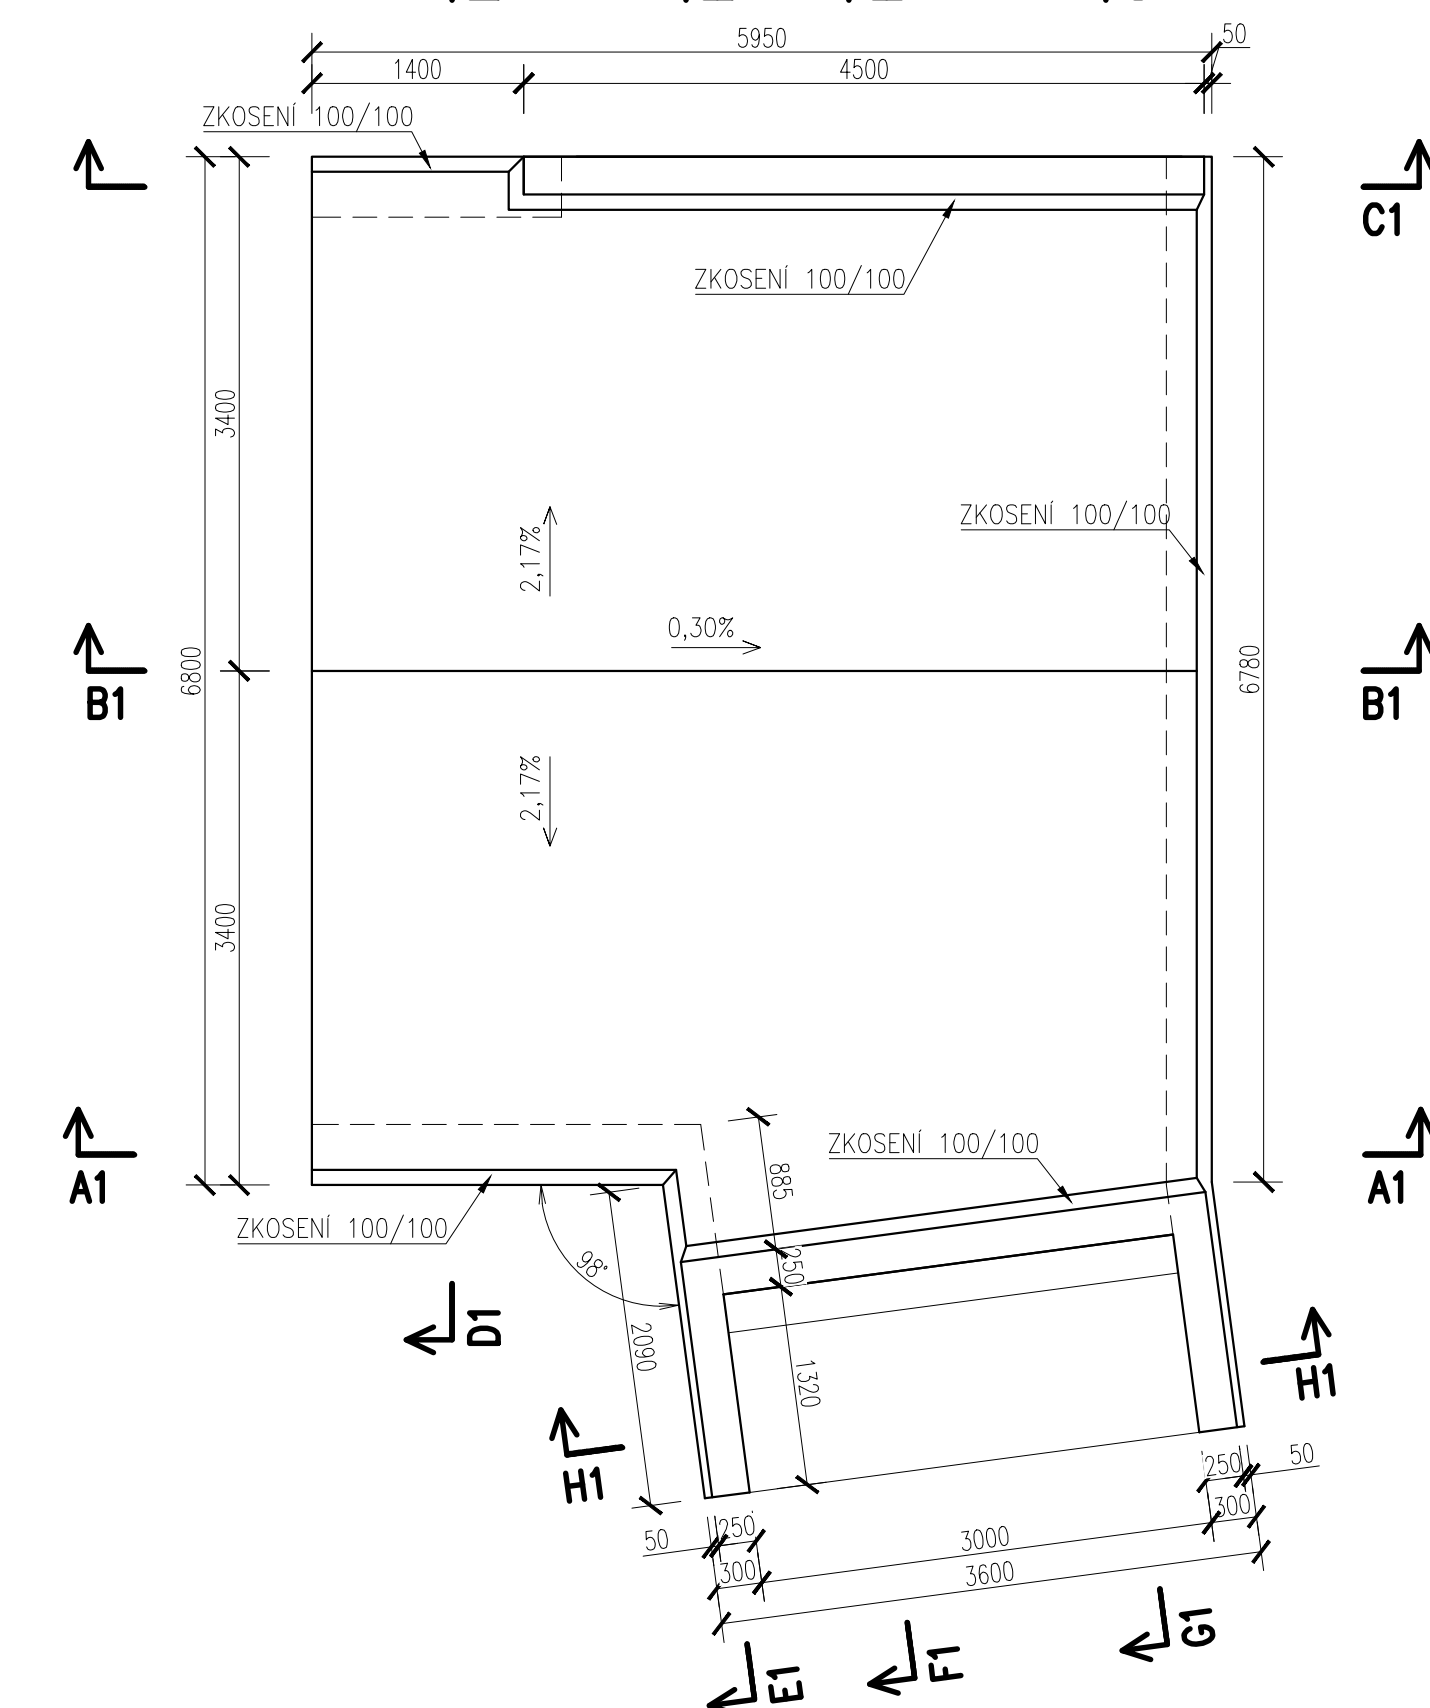
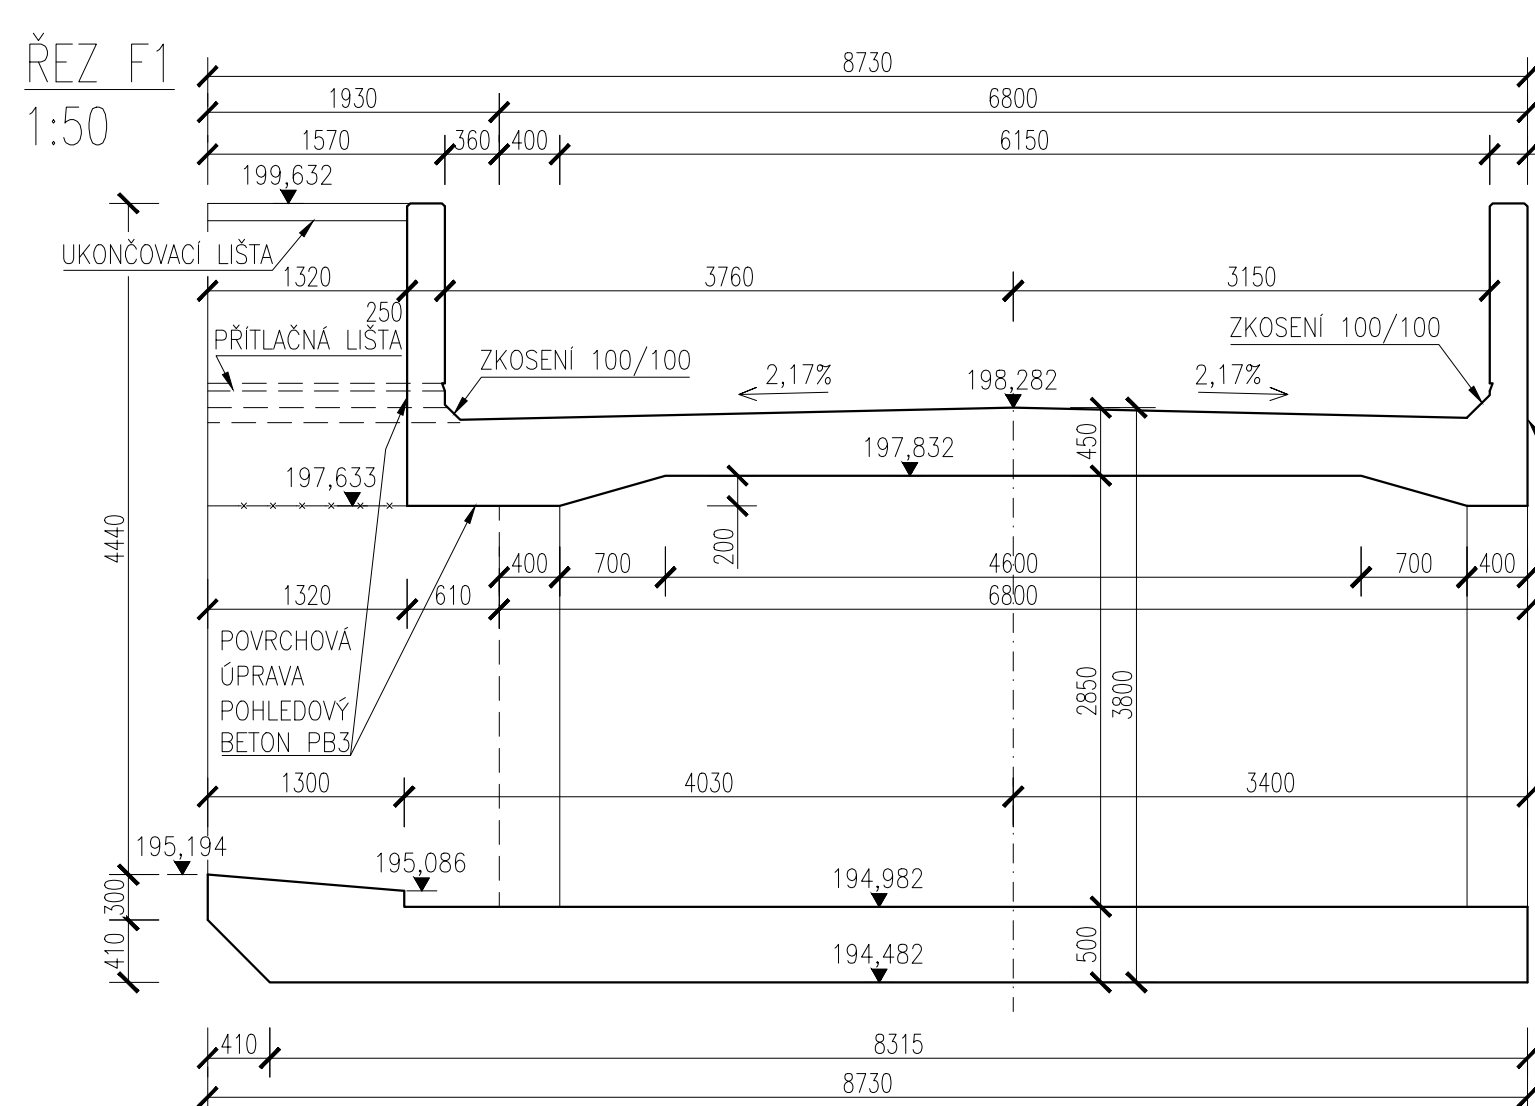
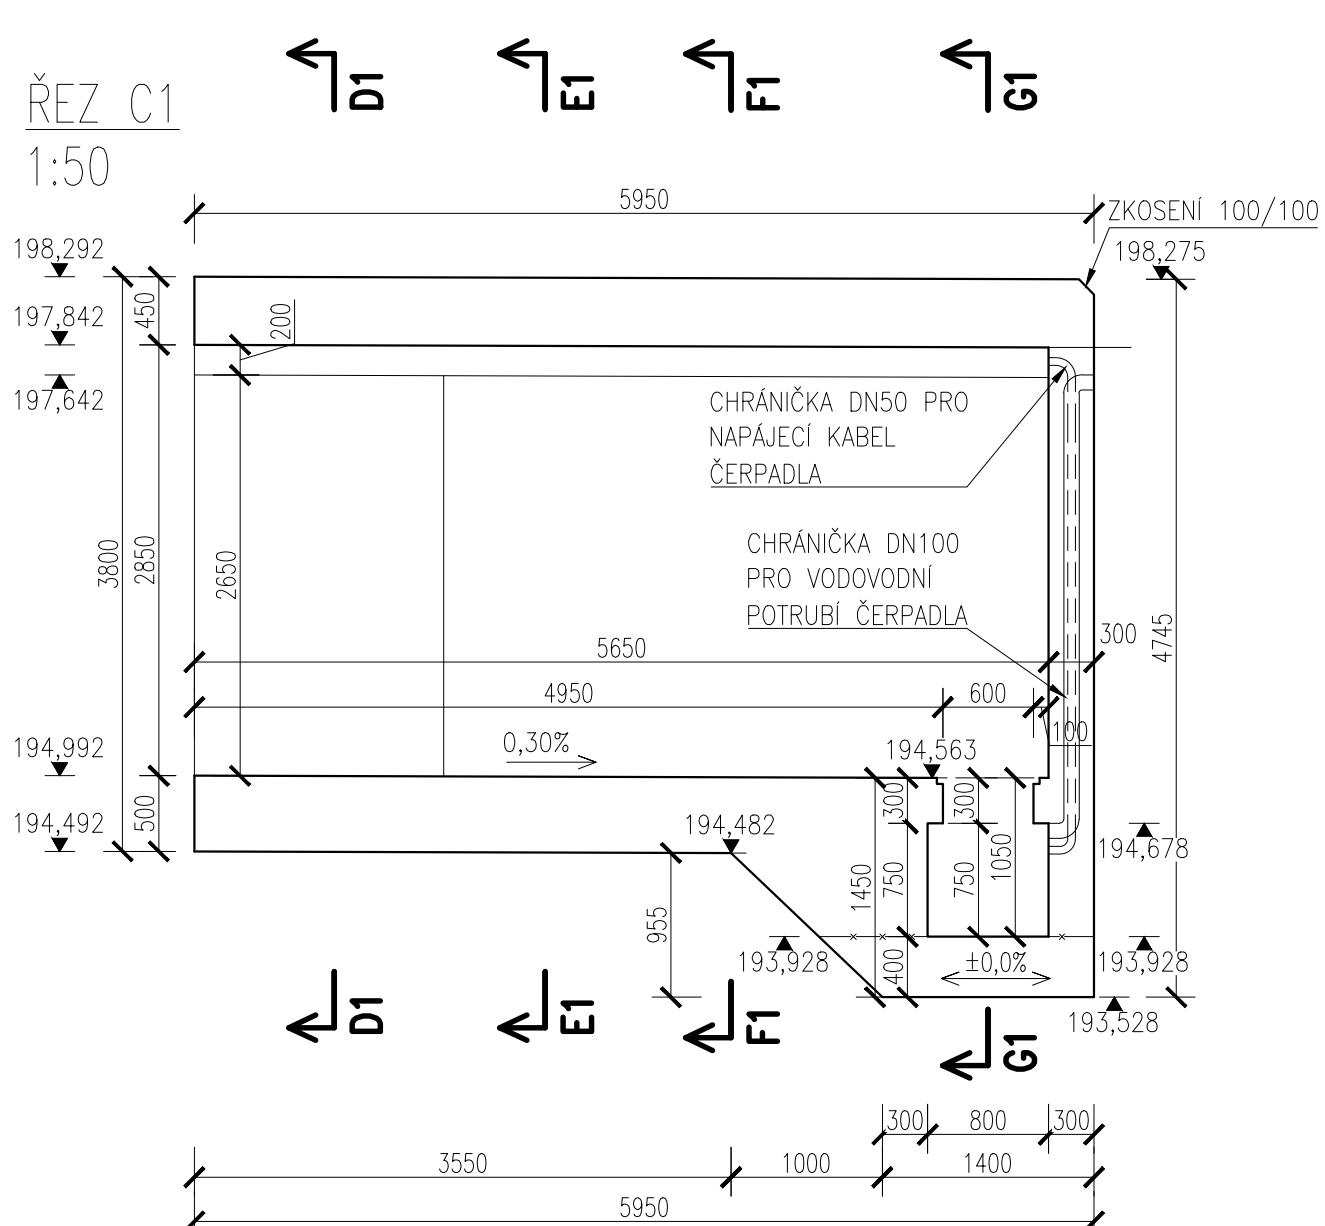
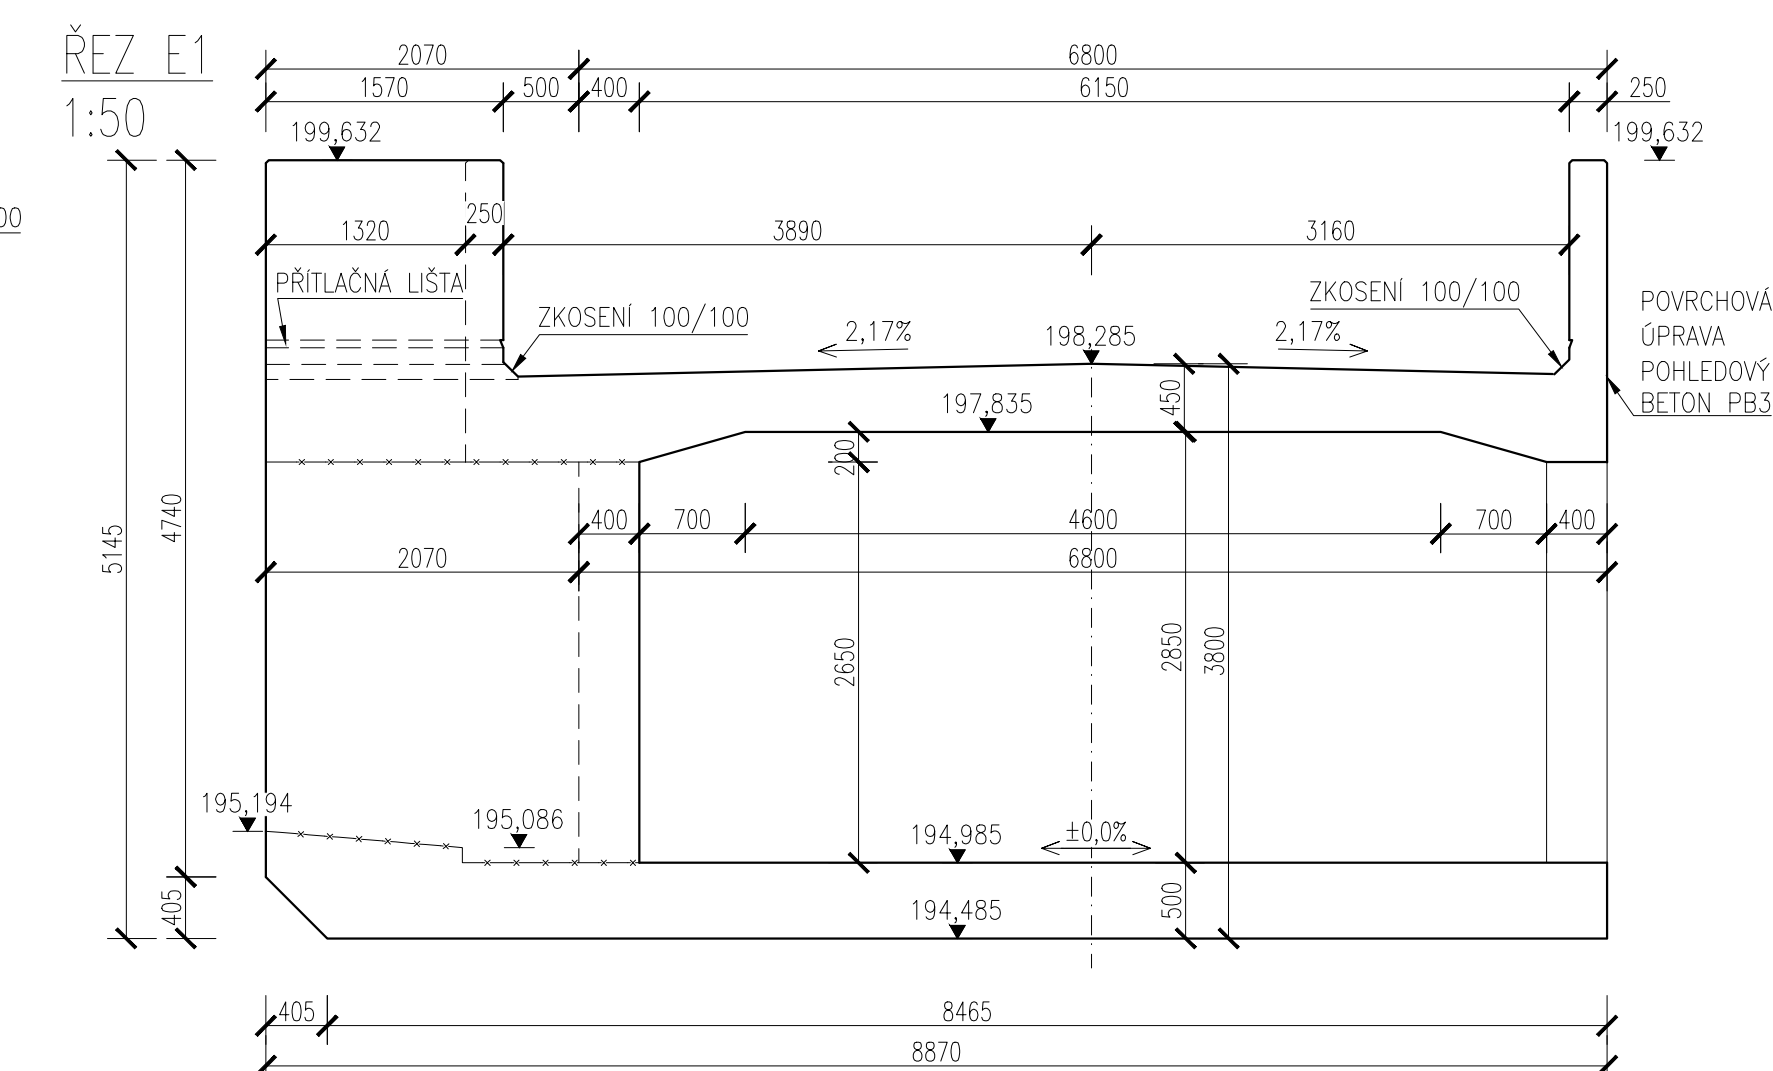
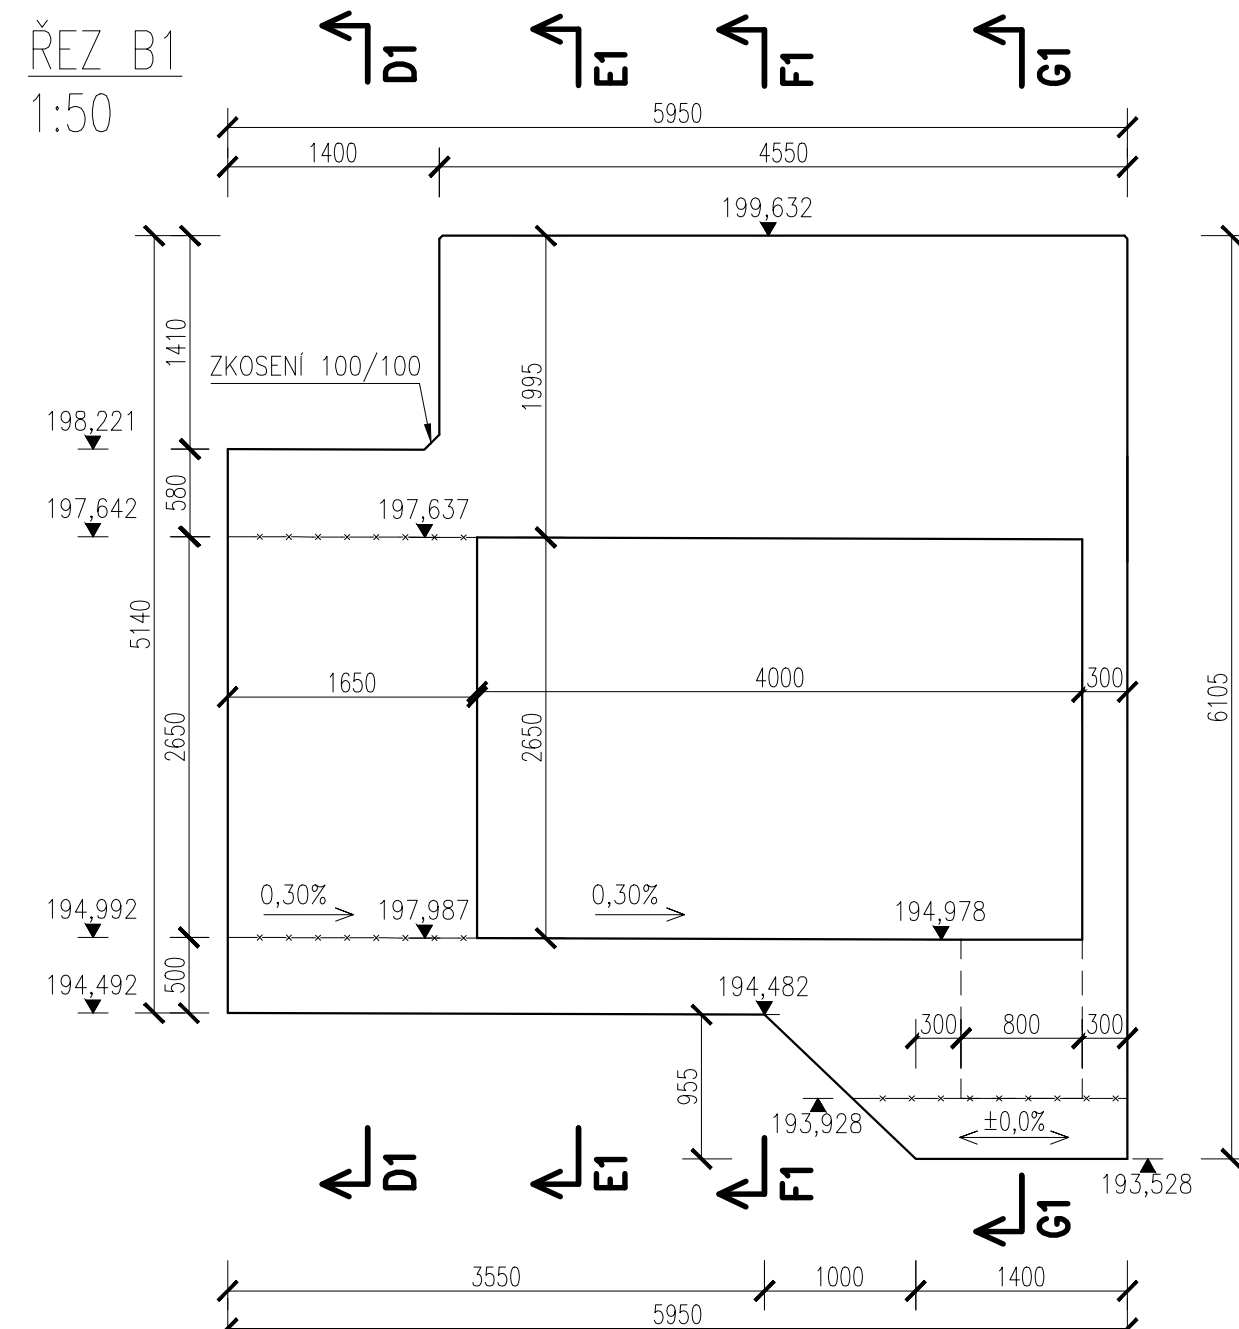
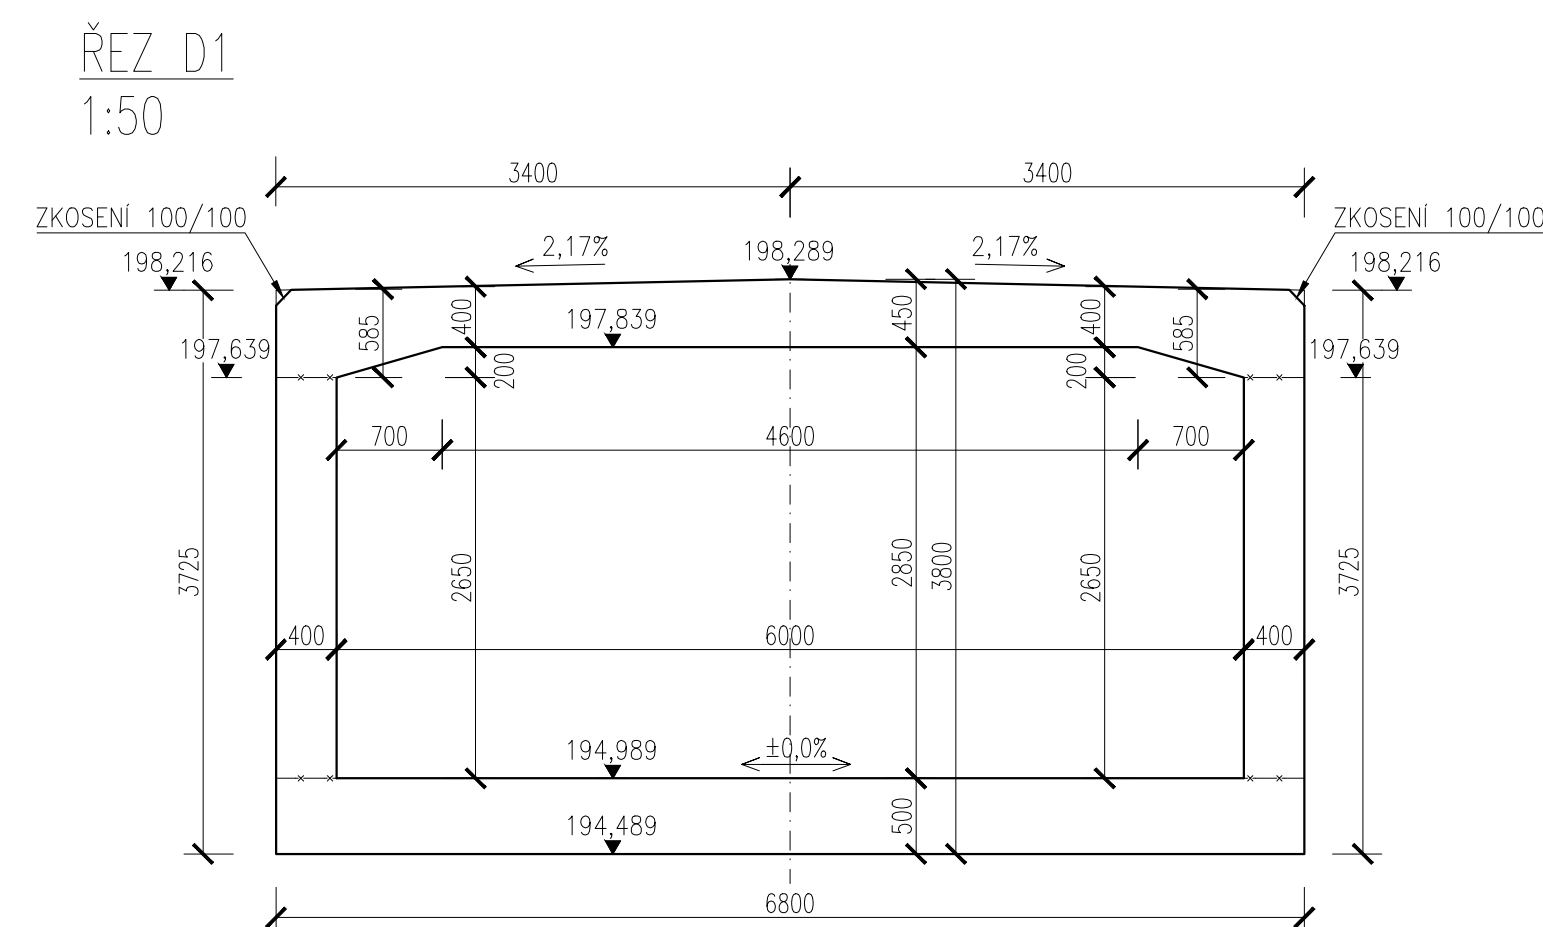
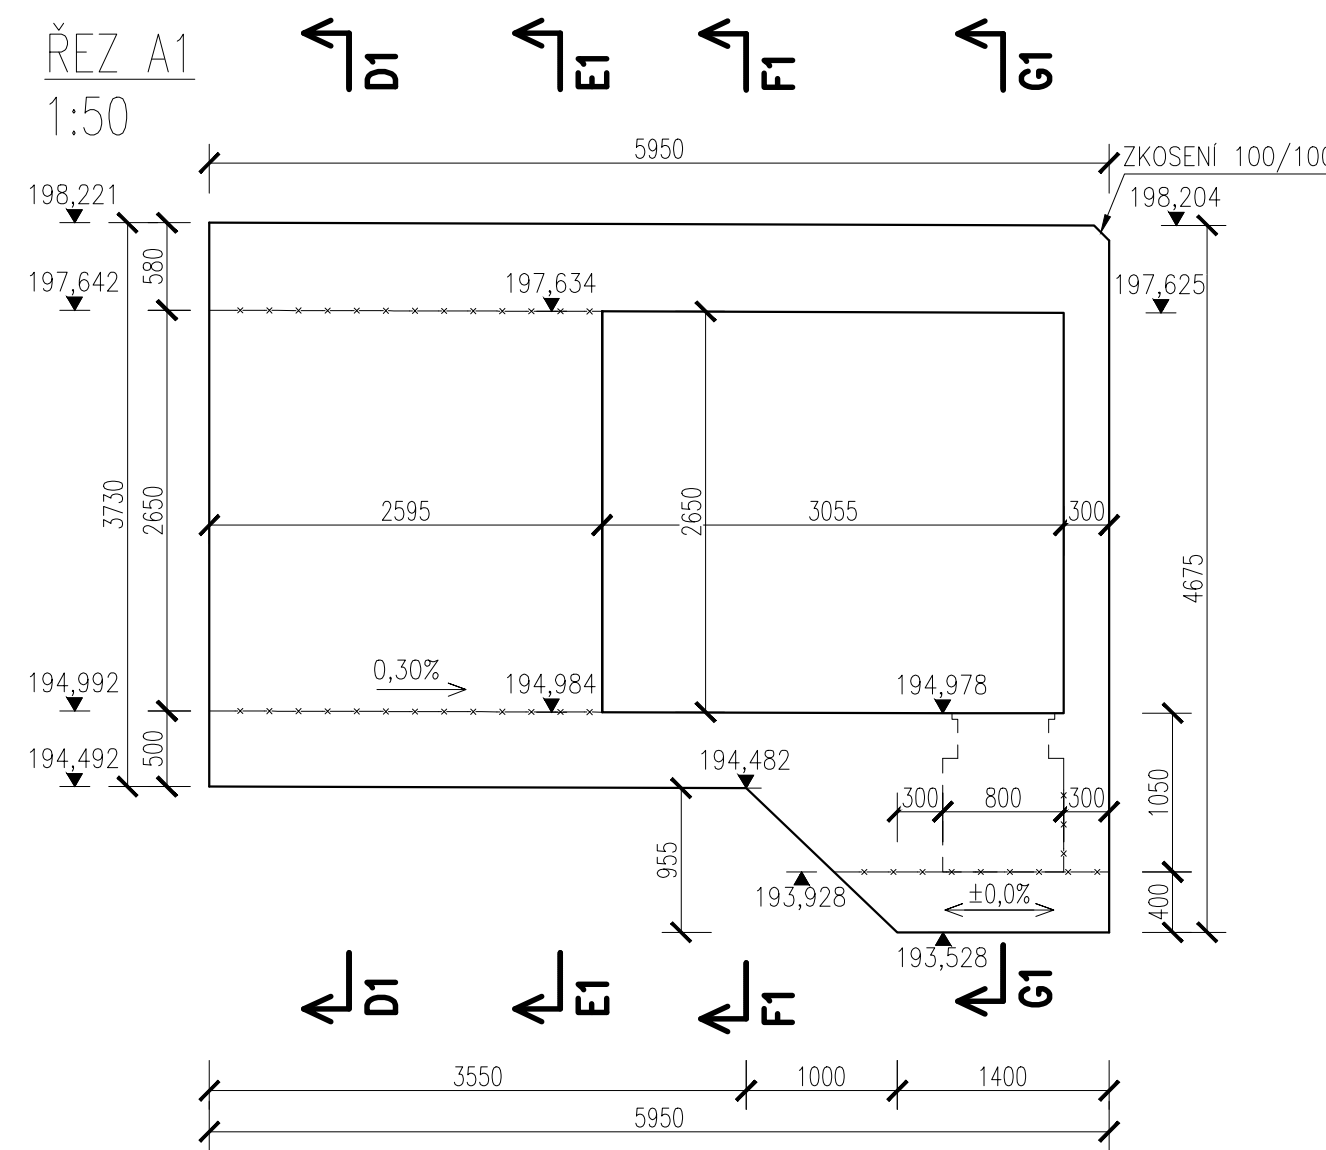
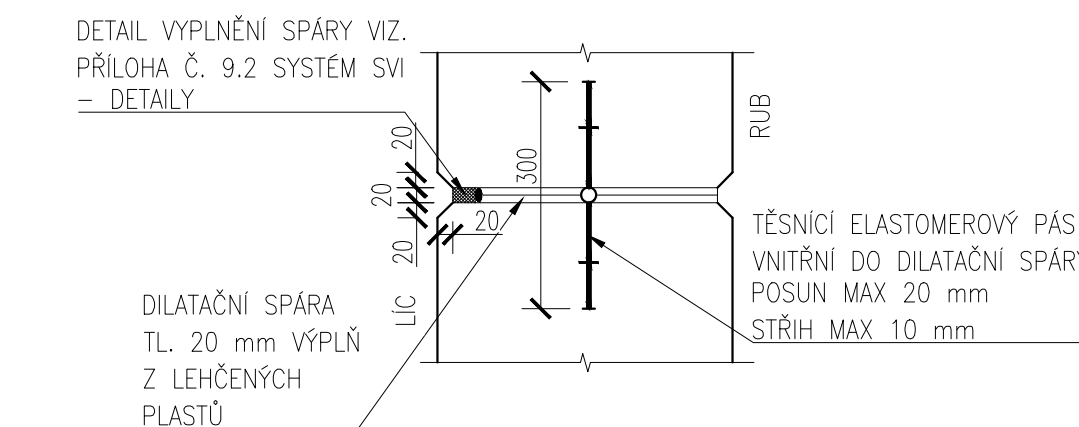
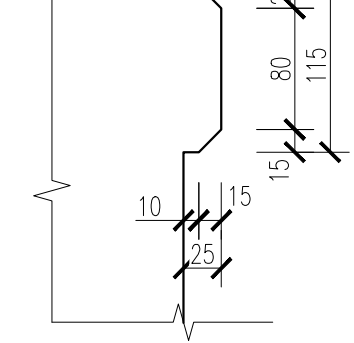


1:50

[illegible]

Modul pružnosti 32.837 GPa podle ČSN ISO 6784
Životnost S4 50let
Navrženo dle ČSN EN 1992-1-1:2011
Nádst. pevnosti betonu střední
Dlower určí technolog
Krytí vnitřní Cnom 50 mm
Krytí vnější Cnom 50 mm
Maximální průsak 20 mm podle ČSN EN 12390-8

<u>VÝKAZ MATERIÁLU</u>	
ZÁKLADOVÁ DESKA JIMKY	4,75 m ³
ZÁKLADOVÁ DESKA PODCHODU	27,35 m ³
STĚNY	7,38 m ³
HORNÍ DESKA	28,25 m ³
CELKEM	67,70 m ³

- NEKÓTOVANÉ HRANY BUDOU ZKÓSENÝ 20/20
- VIDITELNÉ ČÁSTI BETONU BUDOU PROVEDENÝ S POVRCHOVOU ÚPRAVOU POHLEDOVÉHO BETONU PB3

Souřadnicový systém: S-JTSK
Výškový systém: Bpv

Přehled verzí přílohy					
Číslo	Datum	Popis změny	Jméno		Podpis
02	30.11.2019	DUPŠ a PDPS se zapracováním přípomínek!	Ing. Anna Popová		
01	20.4.2019	Documentace k přípomínkám SZDC	Ing. Anna Popová		
Zadavatel: Správa železniční dopravní cesty, státní organizace Diázněná 1003/7, Praha 1 - Nové Město 110 00 SZDC s.o., Stavební správa západ Sokolovská 278/1955, Praha 9 190 00 					
Zhotovitel: PROJEKT servis spol. s r.o. U Elektry 830/26, Praha 9 - Hloubčín 198 00 IČ: 49823141 tel.: 281 090 860 www.projekt-servis.cz firma@projekt-servis.cz 					
Hlavní inženýr projektu: _____ Zástupce hlavního inženýra projektu:   					
Zpracovatel častí: PROJEKT servis spol. s r.o. U Elektry 830/26, Praha 9 - Hloubčín 198 00 IČ: 49823141 tel.: 281 090 860 www.projekt-servis.cz firma@projekt-servis.cz 					
Vypracoval:  Kontroloval:  Odpovědný projektant:  Ing. Anna Popová Ing. Martin Koudela Ing. Bc. Martin Verner					
KRAJ: Středočeský			OKRES: Kolín		
Název akce:			ÚD: Kolín		
Zajištění bezbariérového přístupu na nástupiště v ŽST Kolín					
Číslo: D.2.1.4 MOSTY, PROPUSTKY A ZDI SO 10-20-01 Železniční most v ev. km 347,777 (technologický podchod)			Číslo zakázky: ZAK-2018-47 Stupeň: DUPŠ a PDPS Datum: 11/2019 Měřítko: 1:50, 20, 5 Formát: 12xA4 Verze: Číslo: _____ přílohy: _____ 02 D.2.1.4.1 6.2		
Příloha: VÝKRES TVARU - PODCHOD ETAPA 1 - D1					