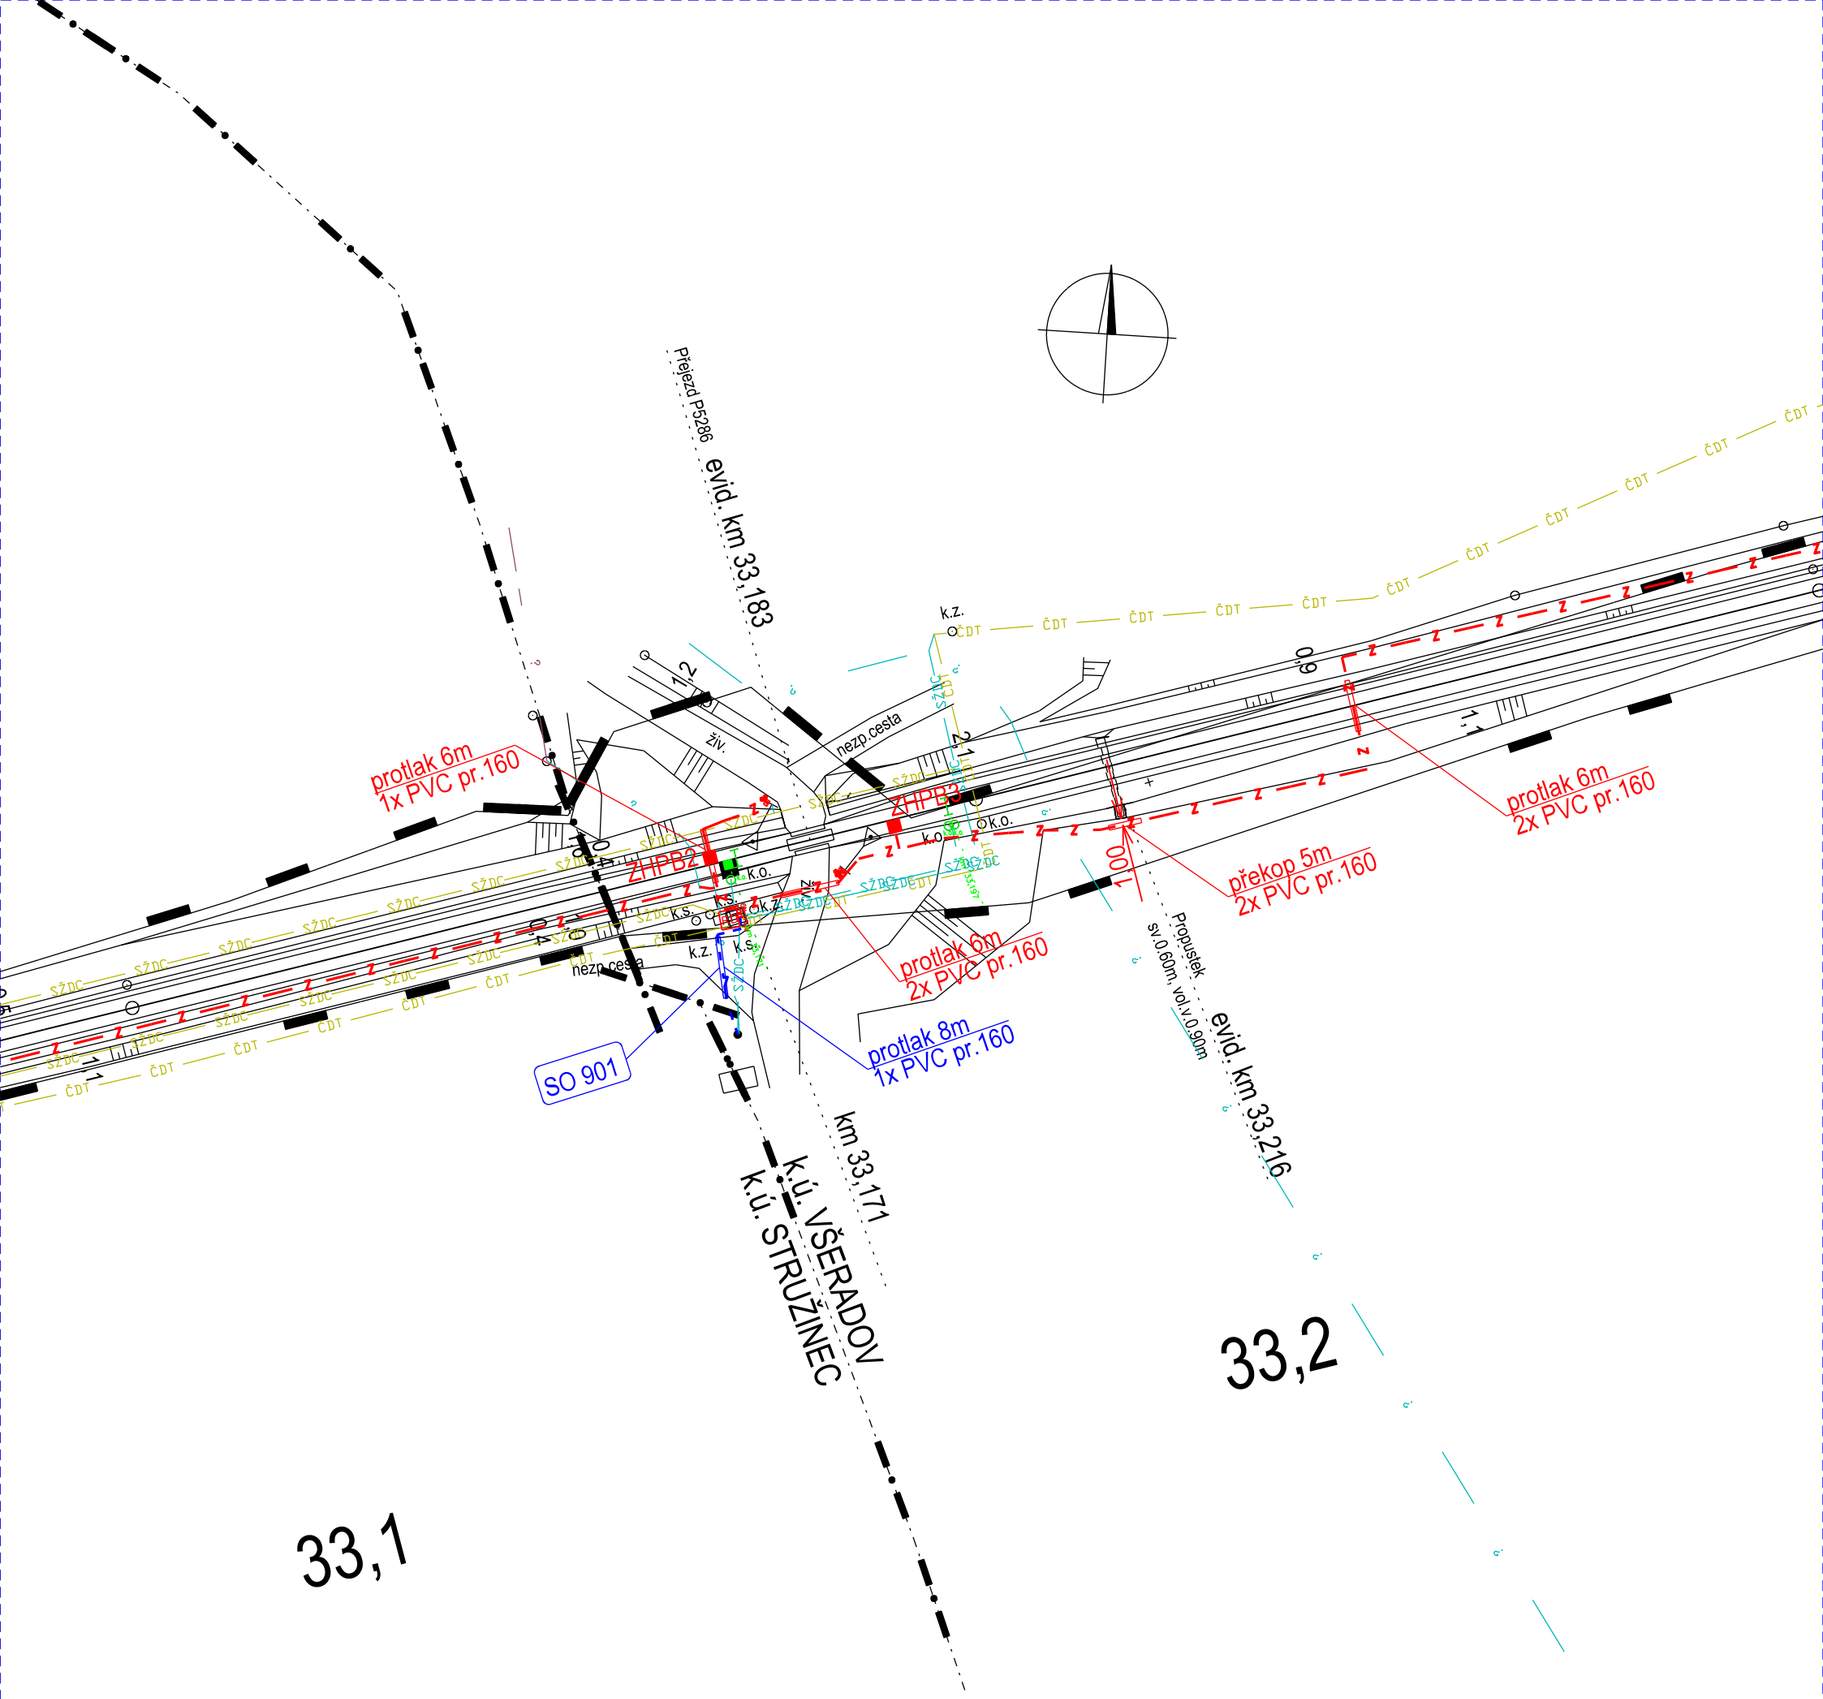

ODPOVĚDNÝ PROJEKTANT	ING. MAREK TYR	**tms projekt s.r.o.** DUBIČNÉ 106, 373 71 RUDOLFOV IČO : 48200891, DIČ : CZ48200891 **PROJEKČNÍ PRACOVIŠTĚ PLZEŇ** WENZIGOVA 8, 301 48 PLZEŇ tel.: 378 229 851, fax 378 229 870	
NAVRHL, VYPRACOVAL	MIROSLAVA ROLLINGEROVÁ		
KRESLIL	MIROSLAVA ROLLINGEROVÁ		
KONTROLOVAL	ING. MAREK TYR		
OBJEDNATEL	Správa železnic, státní organizace, Stavební správa východ		
"Rekonstrukce PZZ včetně přejezdové konstrukce v km 34,239 (P5288); 33,625 (P5287) a 33,183 (P5286) trati Havlíčkův Brod - Pardubice - Rosice nad Labem"		DATUM	02/2020
		ÚČEL	DSP
		POČET FORMÁTŮ	
		MĚŘÍTKO	1: 1000
SO 901 Elektrická přípojka PZS P5288, P5287 a P5286		ČÁST DOKUMENTACE :	PŘÍLOHA ČÍSLO :
Situace el. přípojky pro PZZ v km 33,183		E.3	11.