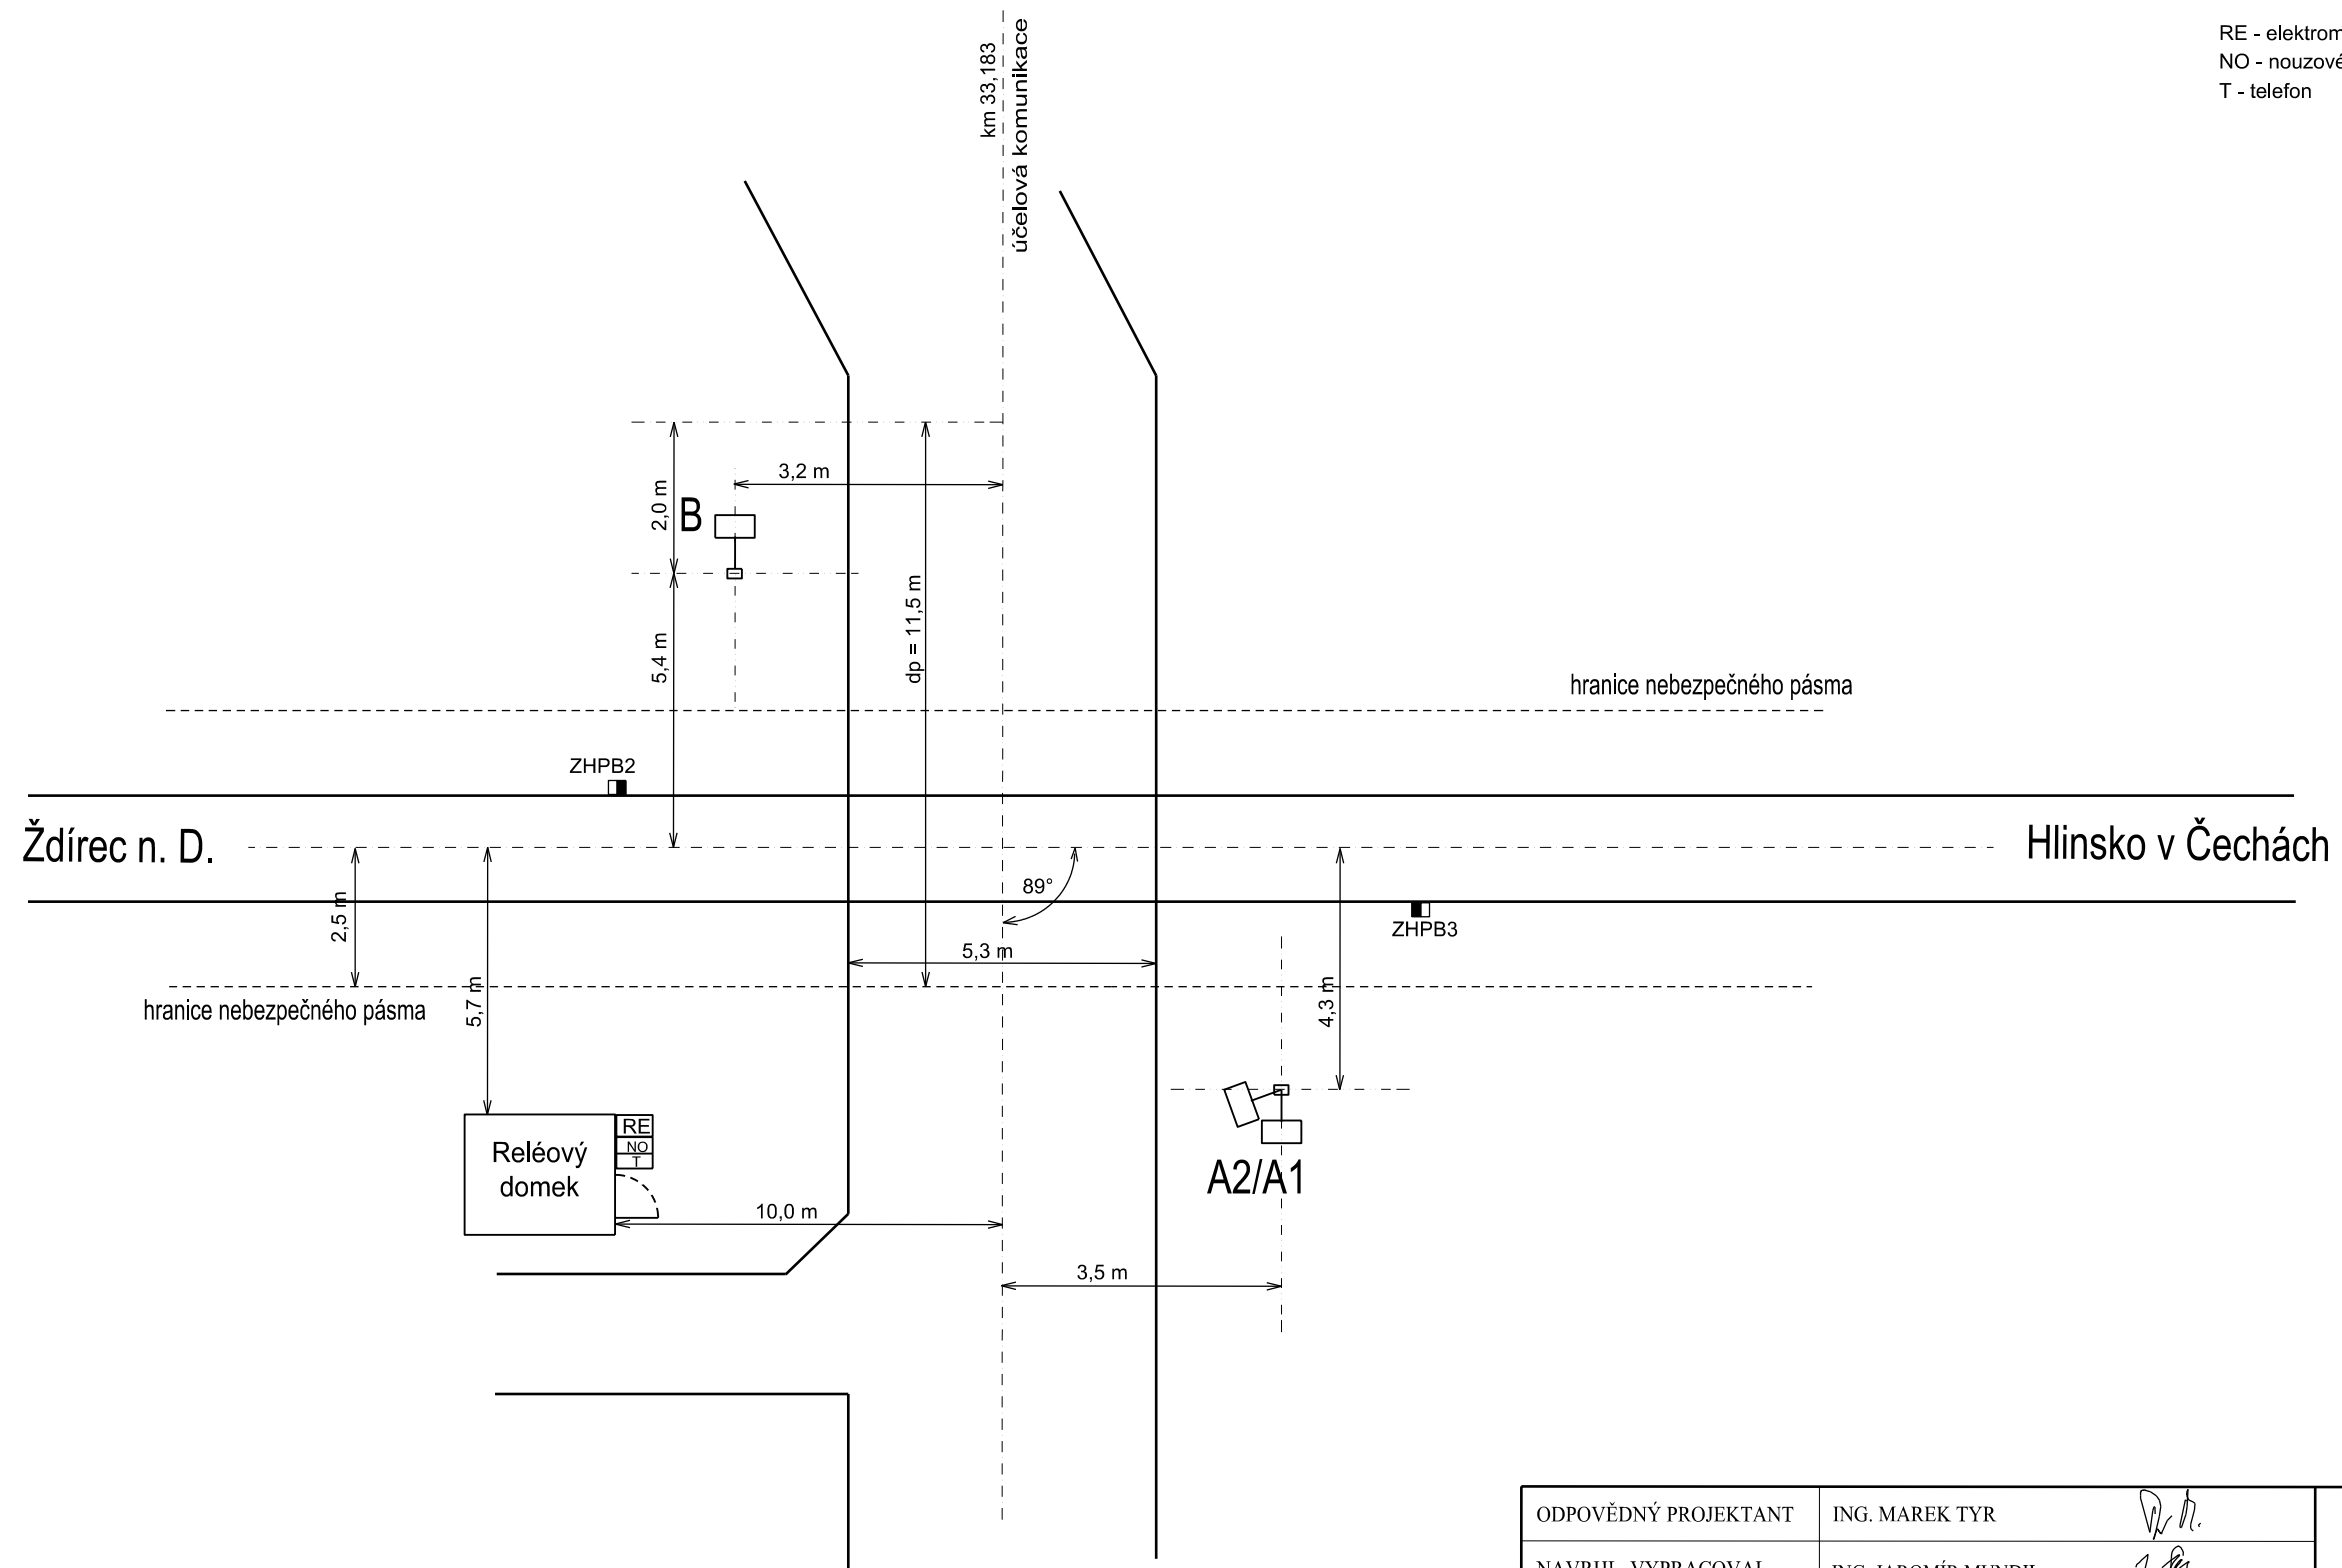

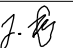
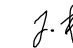




RE - elektroměrový rozvaděč
NO - nouzové (místní) ovládání
T - telefon



| | | | |
|--|--|--|---|
| ODPOVĚDNÝ PROJEKTANT | ING. MAREK TYR |     |  DUBIČNĚ 106, 373 71 RUDOLFOV IČO : 48200891, DIČ : CZ48200891 PROJEKČNÍ PRACOVISŤE PLZEŇ WENZIGOVA 8, 301 48 PLZEŇ tel.: 378 229 851, fax 378 229 870 |
| NAVRHL, VYPRACOVAL | ING. JAROMÍR MUNDIL | | |
| KRESLIL | ING. JAROMÍR MUNDIL | | |
| KONTROLOVAL | ING. MAREK TYR | | |
| OBJEDNATEL | Správa železnic, státní organizace, Stavební správa východ | | |
| “Rekonstrukce PZZ včetně přejezdové konstrukce v km 34,239 (P5288); 33,625 (P5287) a 33,183 (P5286) trati Havlíčkův Brod - Pardubice - Rosice nad Labem“ PS 101 Rekonstrukce PZS P5288, P5287 a P5286 Schéma křížení na přejezdu v km 33,183 | | DATUM | 02/2020 |
| | | ÚČEL | DSP |
| | | POČET FORMÁTŮ | |
| | | MĚŘÍTKO | |
| | | ČÁST DOKUMENTACE : | PŘÍLOHA ČÍSLO : |
| | | D. | 0211. |