


km 35.345 534, trať Havlíčkův Brod - Pardubice-Rosice nad Labem
Měřítko 1:50

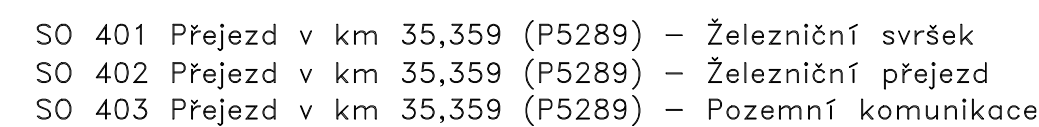

Veškerá práva vyhrazena. Tento výkres a detail je majetkem projektanta a nesmí být použit celý ani z části bez písemného souhlasu.

ZODP. PROJEKTANT Ing. Pavel BLÁHA		VYPRACOVAL Bc. Josef CULKA		<div>GENERALNÍ PROJEKTANT</div> <div></div> <div>Havlíčkův Brod s.r.o. Prádkova 941 580 01 Havlíčkův Brod</div> <div>PROJEKTOVÁNÍ INŽENÝRSKÝCH STAVEB tel.: 724 125 348 e-mail: prjmen@dmchb.cz</div>
KONTROLOVAL Radek KVĚREK, DIŠ.		HIP Bc. Josef CULKA		
OBC: Všerádov, Vítanov	KRAJ: Pardubický			
INVESTOR: Správa železnic, státní organizace DLAŽEŽNÁ 1003/7, 110 00 PRAHA 1		 SPRÁVA ŽELEZNIC		
ZADAVATEL: Správa železnic, státní organizace STAVEBNÍ SPRÁVA VÝCHOD NERUDOVA 1, 772 58 OLOMOUC				
NÁZEV AKCE: Rekonstrukce PZZ včetně přejezdové konstrukce v km 36,017 (P5290) a 35,359 (P5289) trati Havlíčkův Brod - Pardubice-Rosice nad Labem				<div>DATUM 02/2020</div> <div>STUPEŇ PD DSP</div> <div>Č. ZAKÁZKY 19041</div> <div>MĚŘÍTKO 1:50</div> <div>ČAST. DOKUM. Č. VÝKRESU</div>
VZOROVÉ PŘÍČNÉ ŘEZY				<div>E.1</div> <div>4</div>