



PODÉLNÝ ŘEZ - STÁVAJÍCÍ STAV
1:50

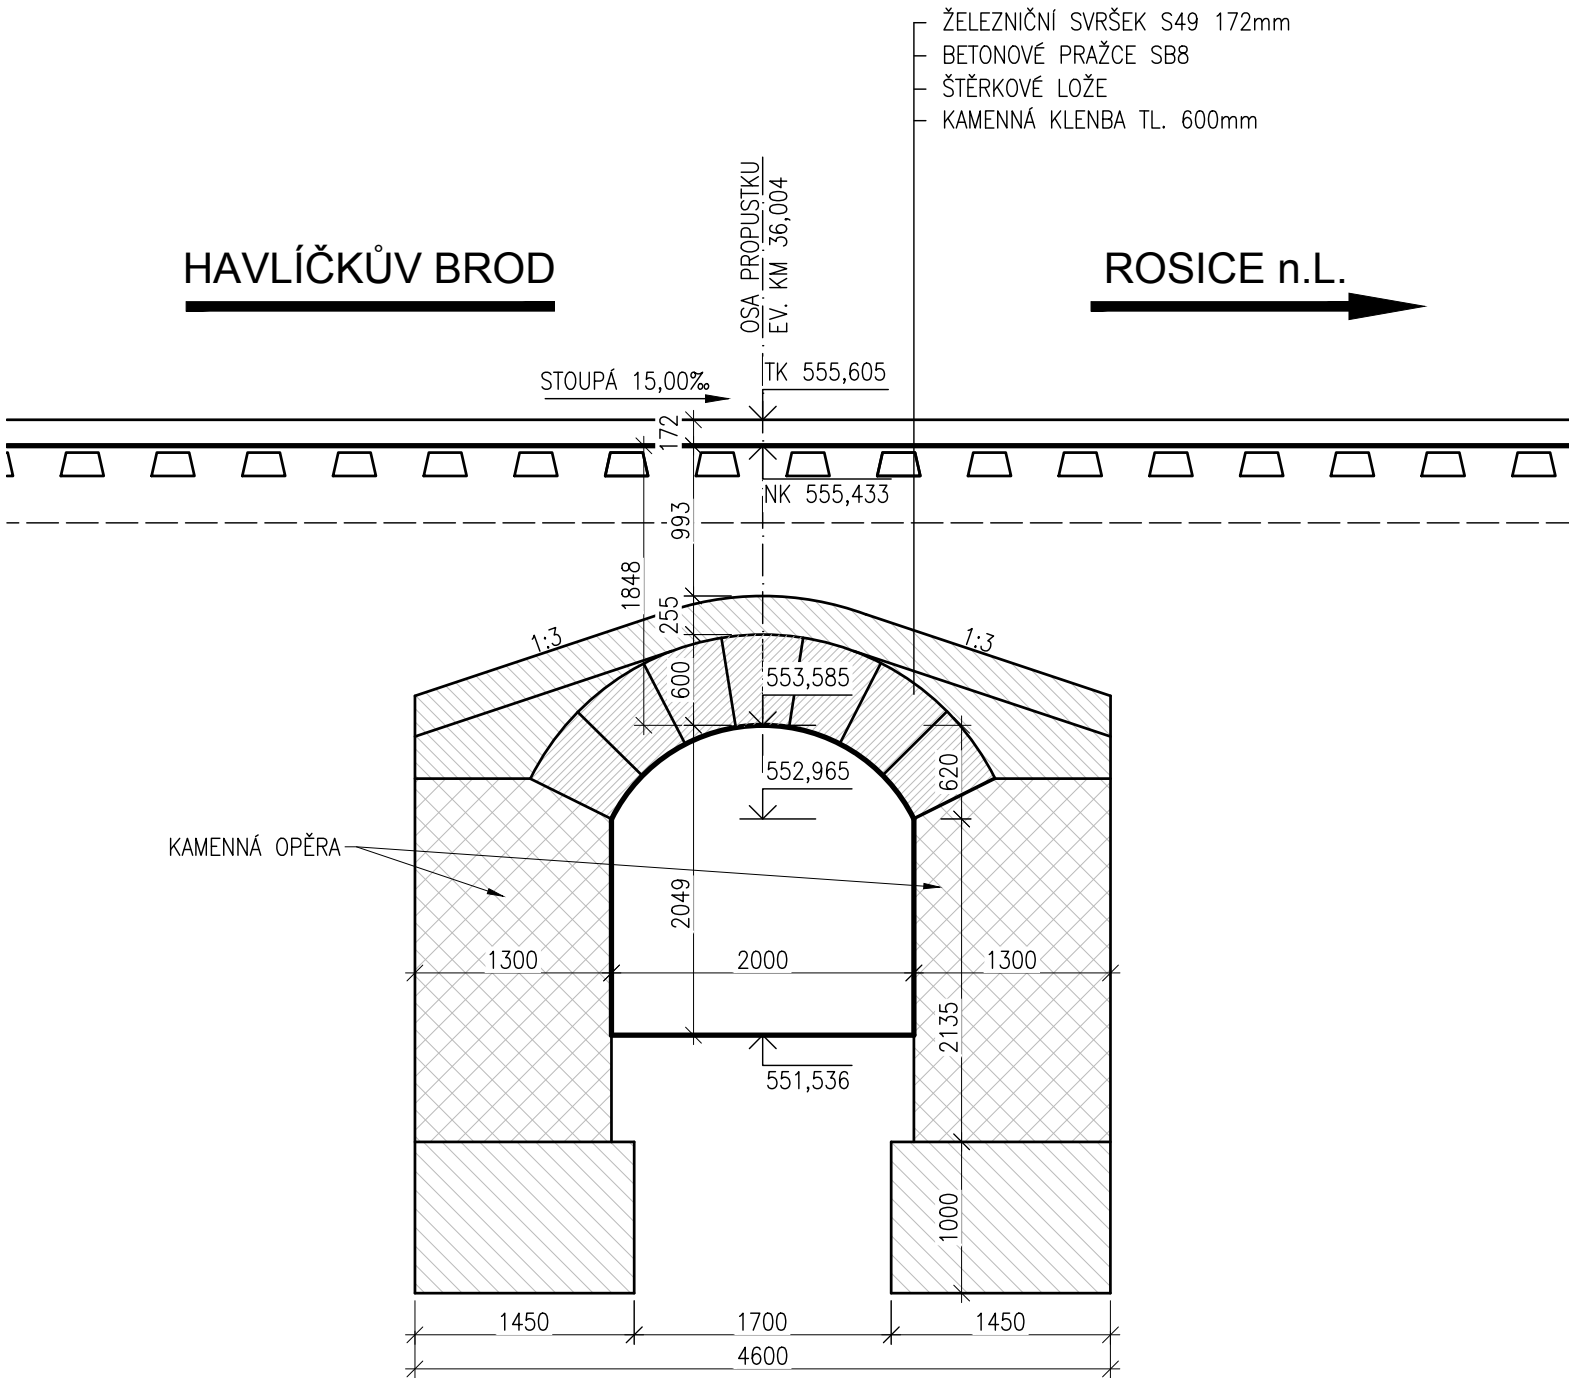




PŘÍČNÝ ŘEZ - STÁVAJÍCÍ STAV
1:50

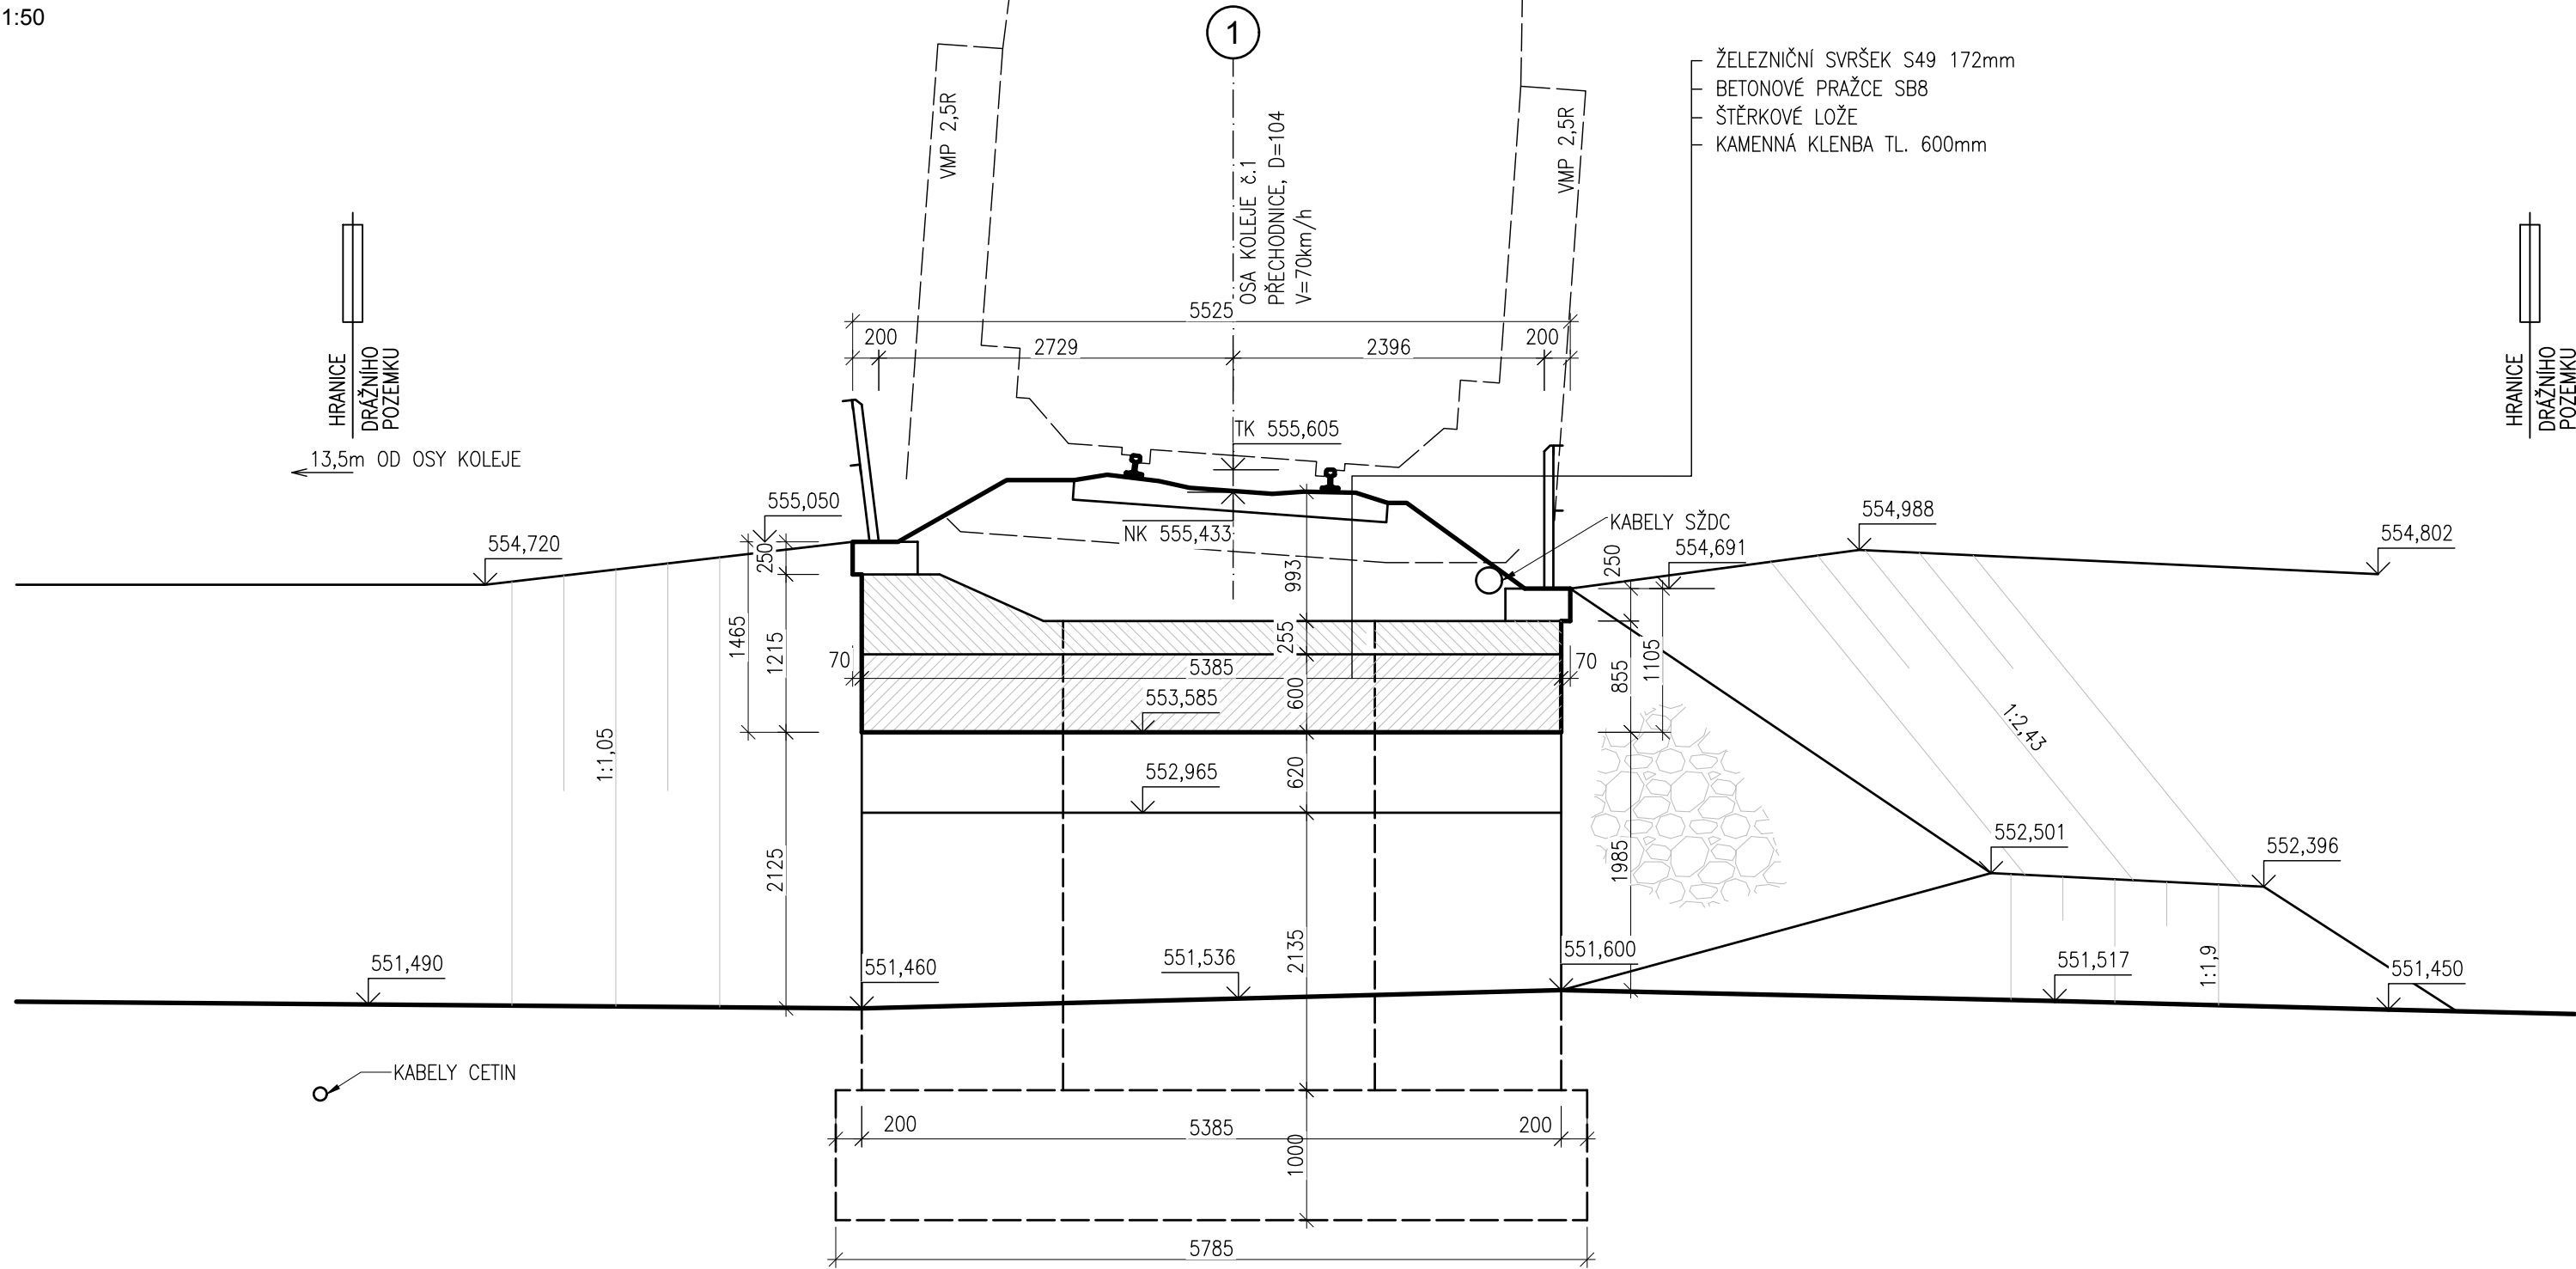

SO 505 Propustek v km 36,004

Všechna práva vyhrazena. Tento výkres a detail je majetkem projektanta a nesmí být použit celý ani z části bez písemného souhlasu.

ZODP. PROJEKTANT Ing. Radomír Hanák		VYPRACOVAL Ing. Petr Slovják		<div>GENERÁLNÍ PROJEKTANT</div> <div><div>Havlíčkův Brod s.r.o. Průmyslová 941 580 01 Havlíčkův Brod</div></div>												
KONTROLOVAL Ing. Radomír Hanák		HIP Bc. Josef Culka														
OBEC: Všeradov, Vítanov		KRAJ: Pardubický														
INVESTOR: Správa železnic, státní organizace DLÁŽDĚNÁ 1003/7, 110 00 PRAHA 1				<div>PROJEKTANT ČÁSTI</div> <div><div>SUDOP BRNO, spol. s r.o. Kounicova 26 611 36 Brno</div></div>												
ZADAVATEL: Správa železnic, státní organizace STAVEBNÍ SPRÁVA VÝCHOD NERUDOVA 1, 772 58 OLOMOUC		 SPRÁVA ŽELEZNIC														
NÁZEV AKCE: <div>Rekonstrukce PZZ v km 36,017 (P5290) a 35,359 (P5289) trati Havlíčkův Brod - Pardubice - Rosice nad Labem</div>																
Stávající stav – řezy				<table><tr><td>DATUM</td><td>02/2019</td></tr><tr><td>STUPEŇ PD</td><td>DSP</td></tr><tr><td>Č. ZAKÁZKY</td><td>19041</td></tr><tr><td>MĚŘÍTKO</td><td>1:50</td></tr><tr><td>ČÁST. DOKUM.</td><td>Č. VÝKRESU</td></tr><tr><td>E.1.4.1</td><td>2.2.2</td></tr></table>	DATUM	02/2019	STUPEŇ PD	DSP	Č. ZAKÁZKY	19041	MĚŘÍTKO	1:50	ČÁST. DOKUM.	Č. VÝKRESU	E.1.4.1	2.2.2
DATUM	02/2019															
STUPEŇ PD	DSP															
Č. ZAKÁZKY	19041															
MĚŘÍTKO	1:50															
ČÁST. DOKUM.	Č. VÝKRESU															
E.1.4.1	2.2.2															