

SKLONOVÉ POMĚRY

POSUN NIVELETY TK


NAVŘZENÁ NIVELETA KOLEJE (TK)

STÁVAJÍCÍ NIVELETA KOLEJE (TK)

STANIČENÍ
PŘÍČNÉ ŘEZY

SKLONOVÉ POMĚRY

SMĚROVÉ POMĚRY

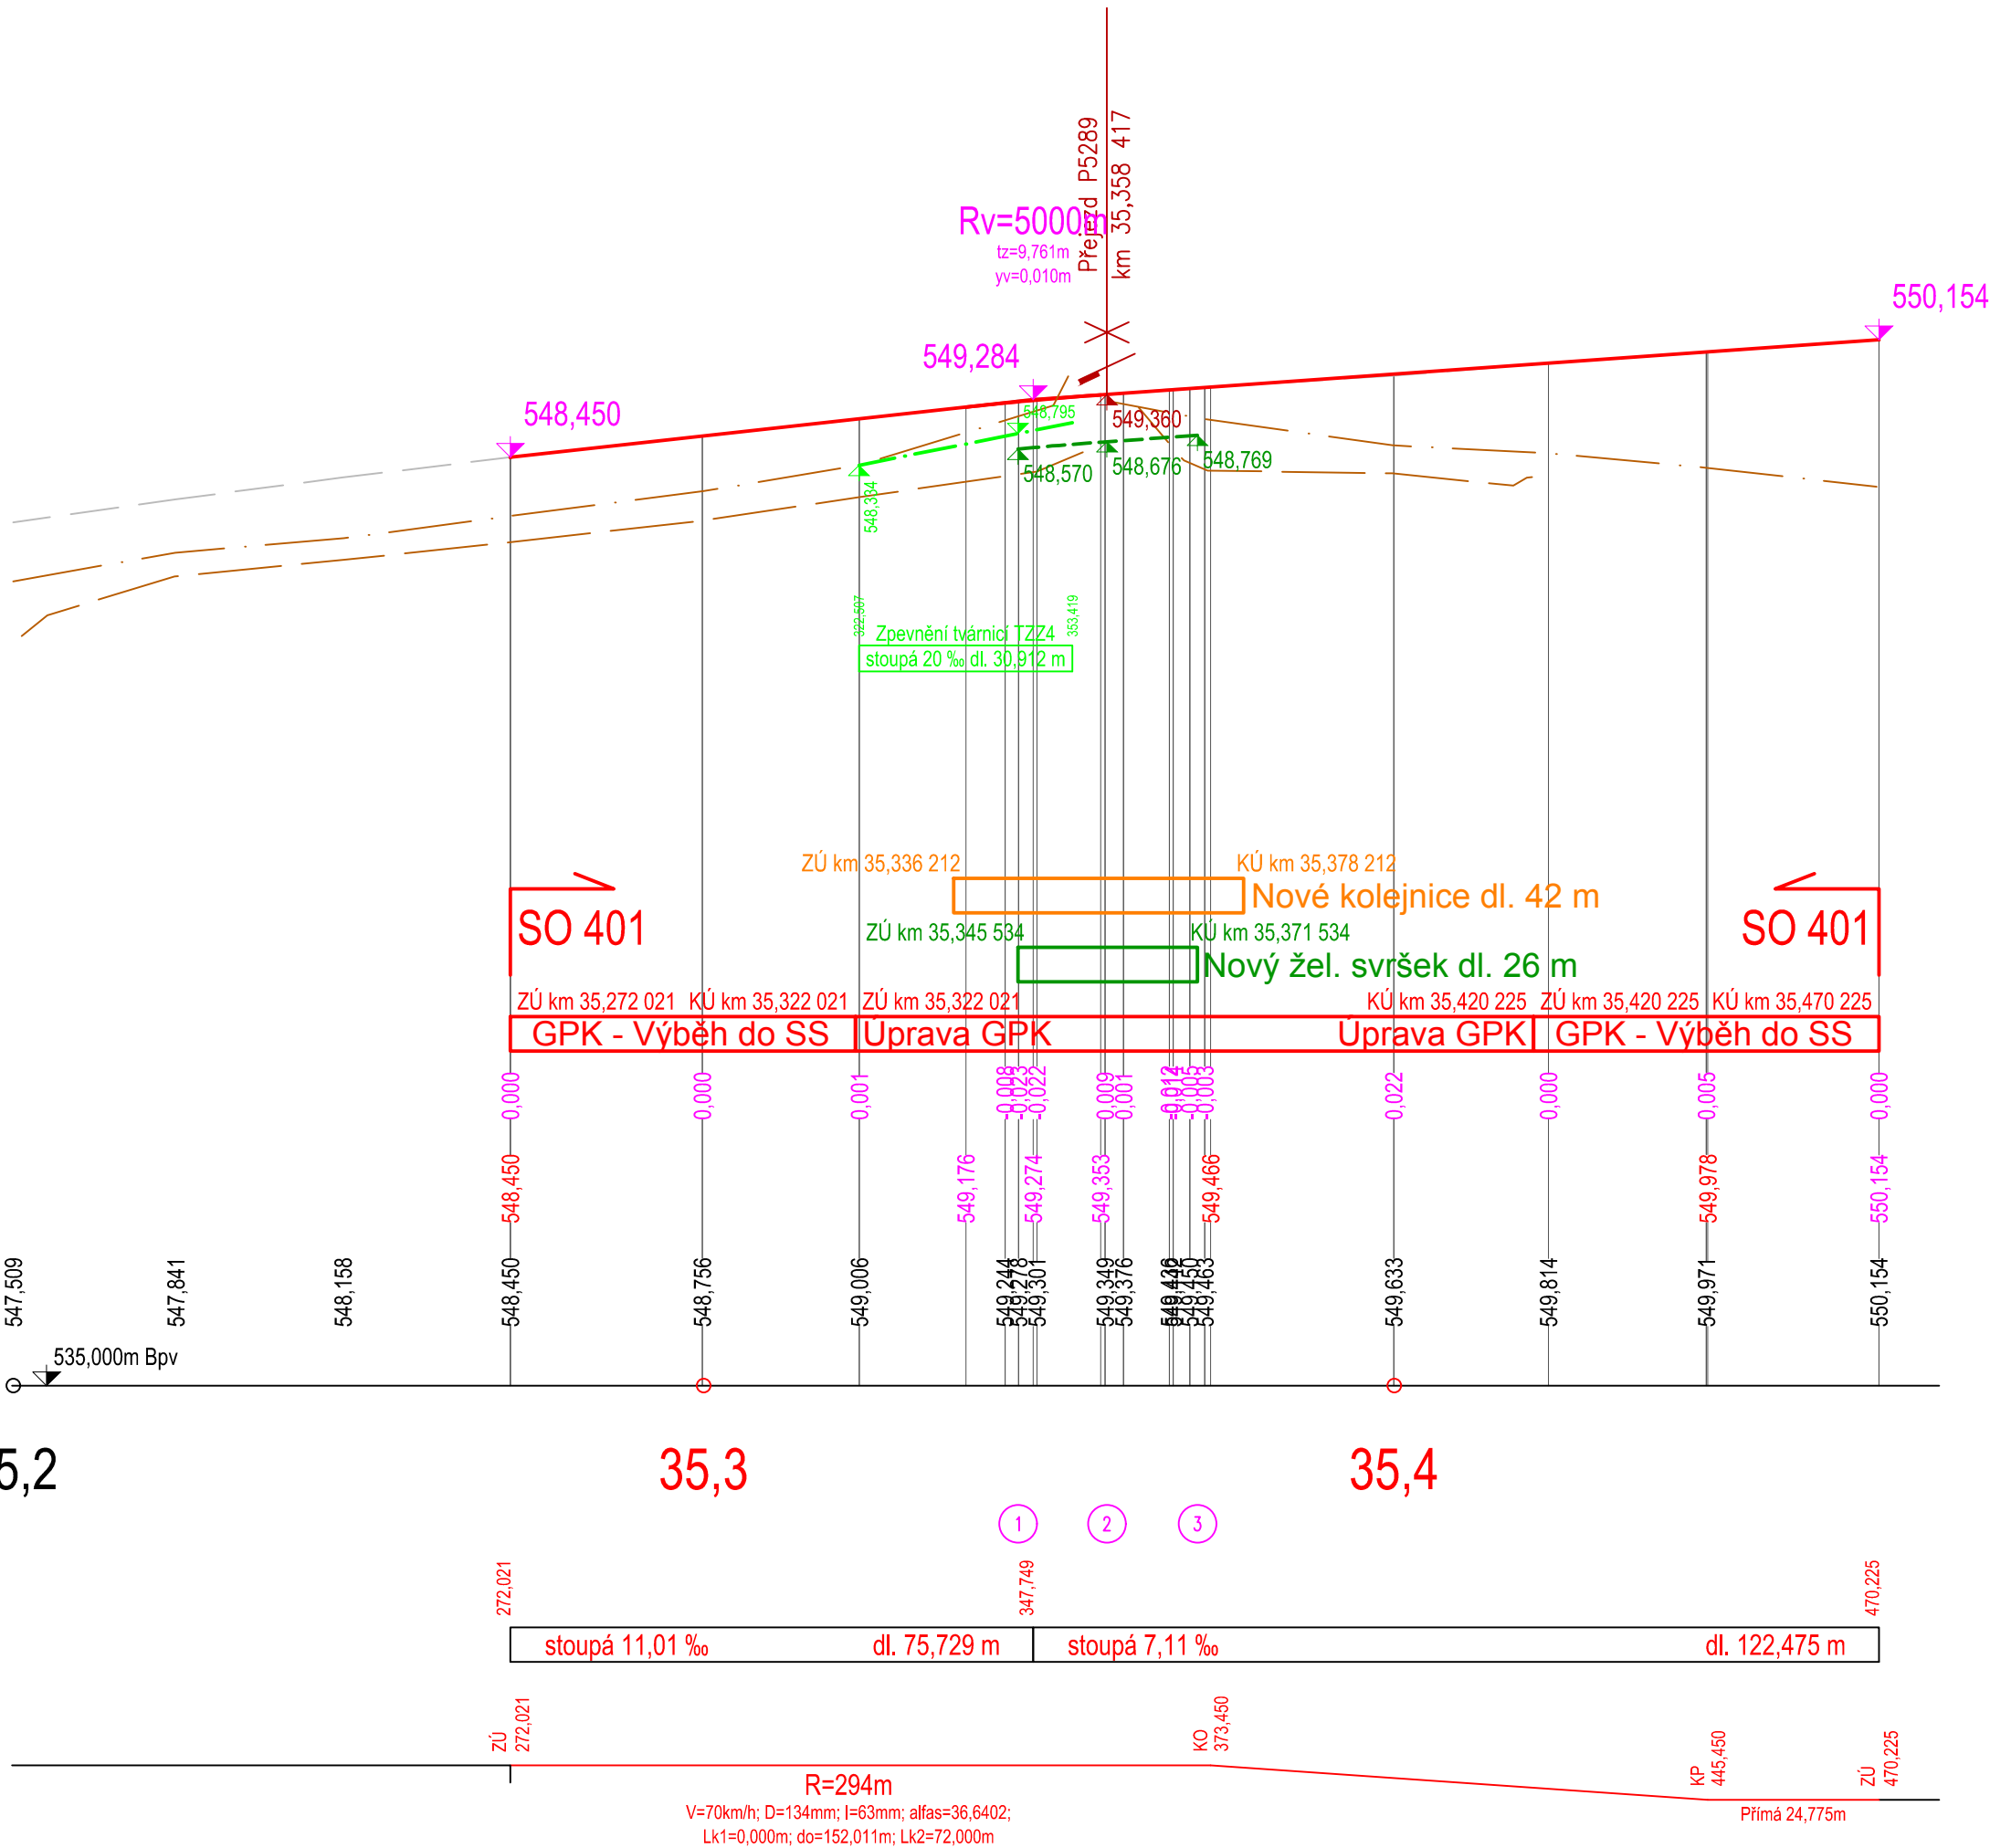


LEGENDA - PODÉLNÝ PROFIL

- Navržená osa - Směrová a výšková úprava GPK
- Stávající NTK / Stávající nástupní hrana
- Nová nástupní hrana
- Zemní pláň / PTŽS
- Trativodní potrubí
- Propustky a mosty
- Stávající drážní příkop L/P
- Nový drážní příkop L/P
- Zpevněný drážní příkop L/P

SO 401 Přejezd v km 35,359 (P5289) – Železniční svršek
SO 402 Přejezd v km 35,359 (P5289) – Železniční přejezd
SO 403 Přejezd v km 35,359 (P5289) – Pozemní komunikace

Veškerá práva vyhrazena. Tento výkres a detail je majetkem projektanta a nesmí být použit celý ani z části bez písemného souhlasu.

ZODP. PROJEKTANT		VYPRACOVAL		<div>GENERÁLNÍ PROJEKTANT</div> <div><div>Havlíčkův Brod s.r.o. Průmyslová 941 580 01 Havlíčkův Brod</div></div>	
Ing. Pavel BLÁHA		Bc. Josef CULKA			
KONTRLOVAL		HIP			
Radek KVEREK, DiS.		Bc. Josef CULKA			
OBEC:		KRAJ:		<div>PROJEKTOVÁNÍ INŽENÝRSKÝCH STAVEB</div> <div>tel.: 724 155 348</div> <div>e-mail: prjmen1@dmchb.cz</div>	
Všeradov, Vítanov		Pardubický			
INVESTOR:		SPRÁVA ŽELEZNIC			
DLAŽDĚNÁ 1003/7, 110 00 PRAHA 1					
ZADAVATEL:		SPRÁVA ŽELEZNIC		<div>DATUM</div> <div>02/2020</div>	
SPRÁVA Železnic, státní organizace					
STAVEBNÍ SPRÁVA VÝCHOD					
NERUDOVA 1, 772 58 OLOMOUC					
NÁZEV AKCE:					
Rekonstrukce PZZ včetně přejezdové konstrukce v km 36,017 (P5290) a 35,359 (P5289) trati Havlíčkův Brod - Pardubice-Rosice nad Labem				STUPEŇ PD	
				Č. ZAKÁZKY	
				MĚŘITKO	
				ČÁST. DOKUM.	
PODÉLNÝ PROFIL				02/2020	
				DSP	
				19041	
				1:1000/100	
				Č. VÝKRESU	
				3	