


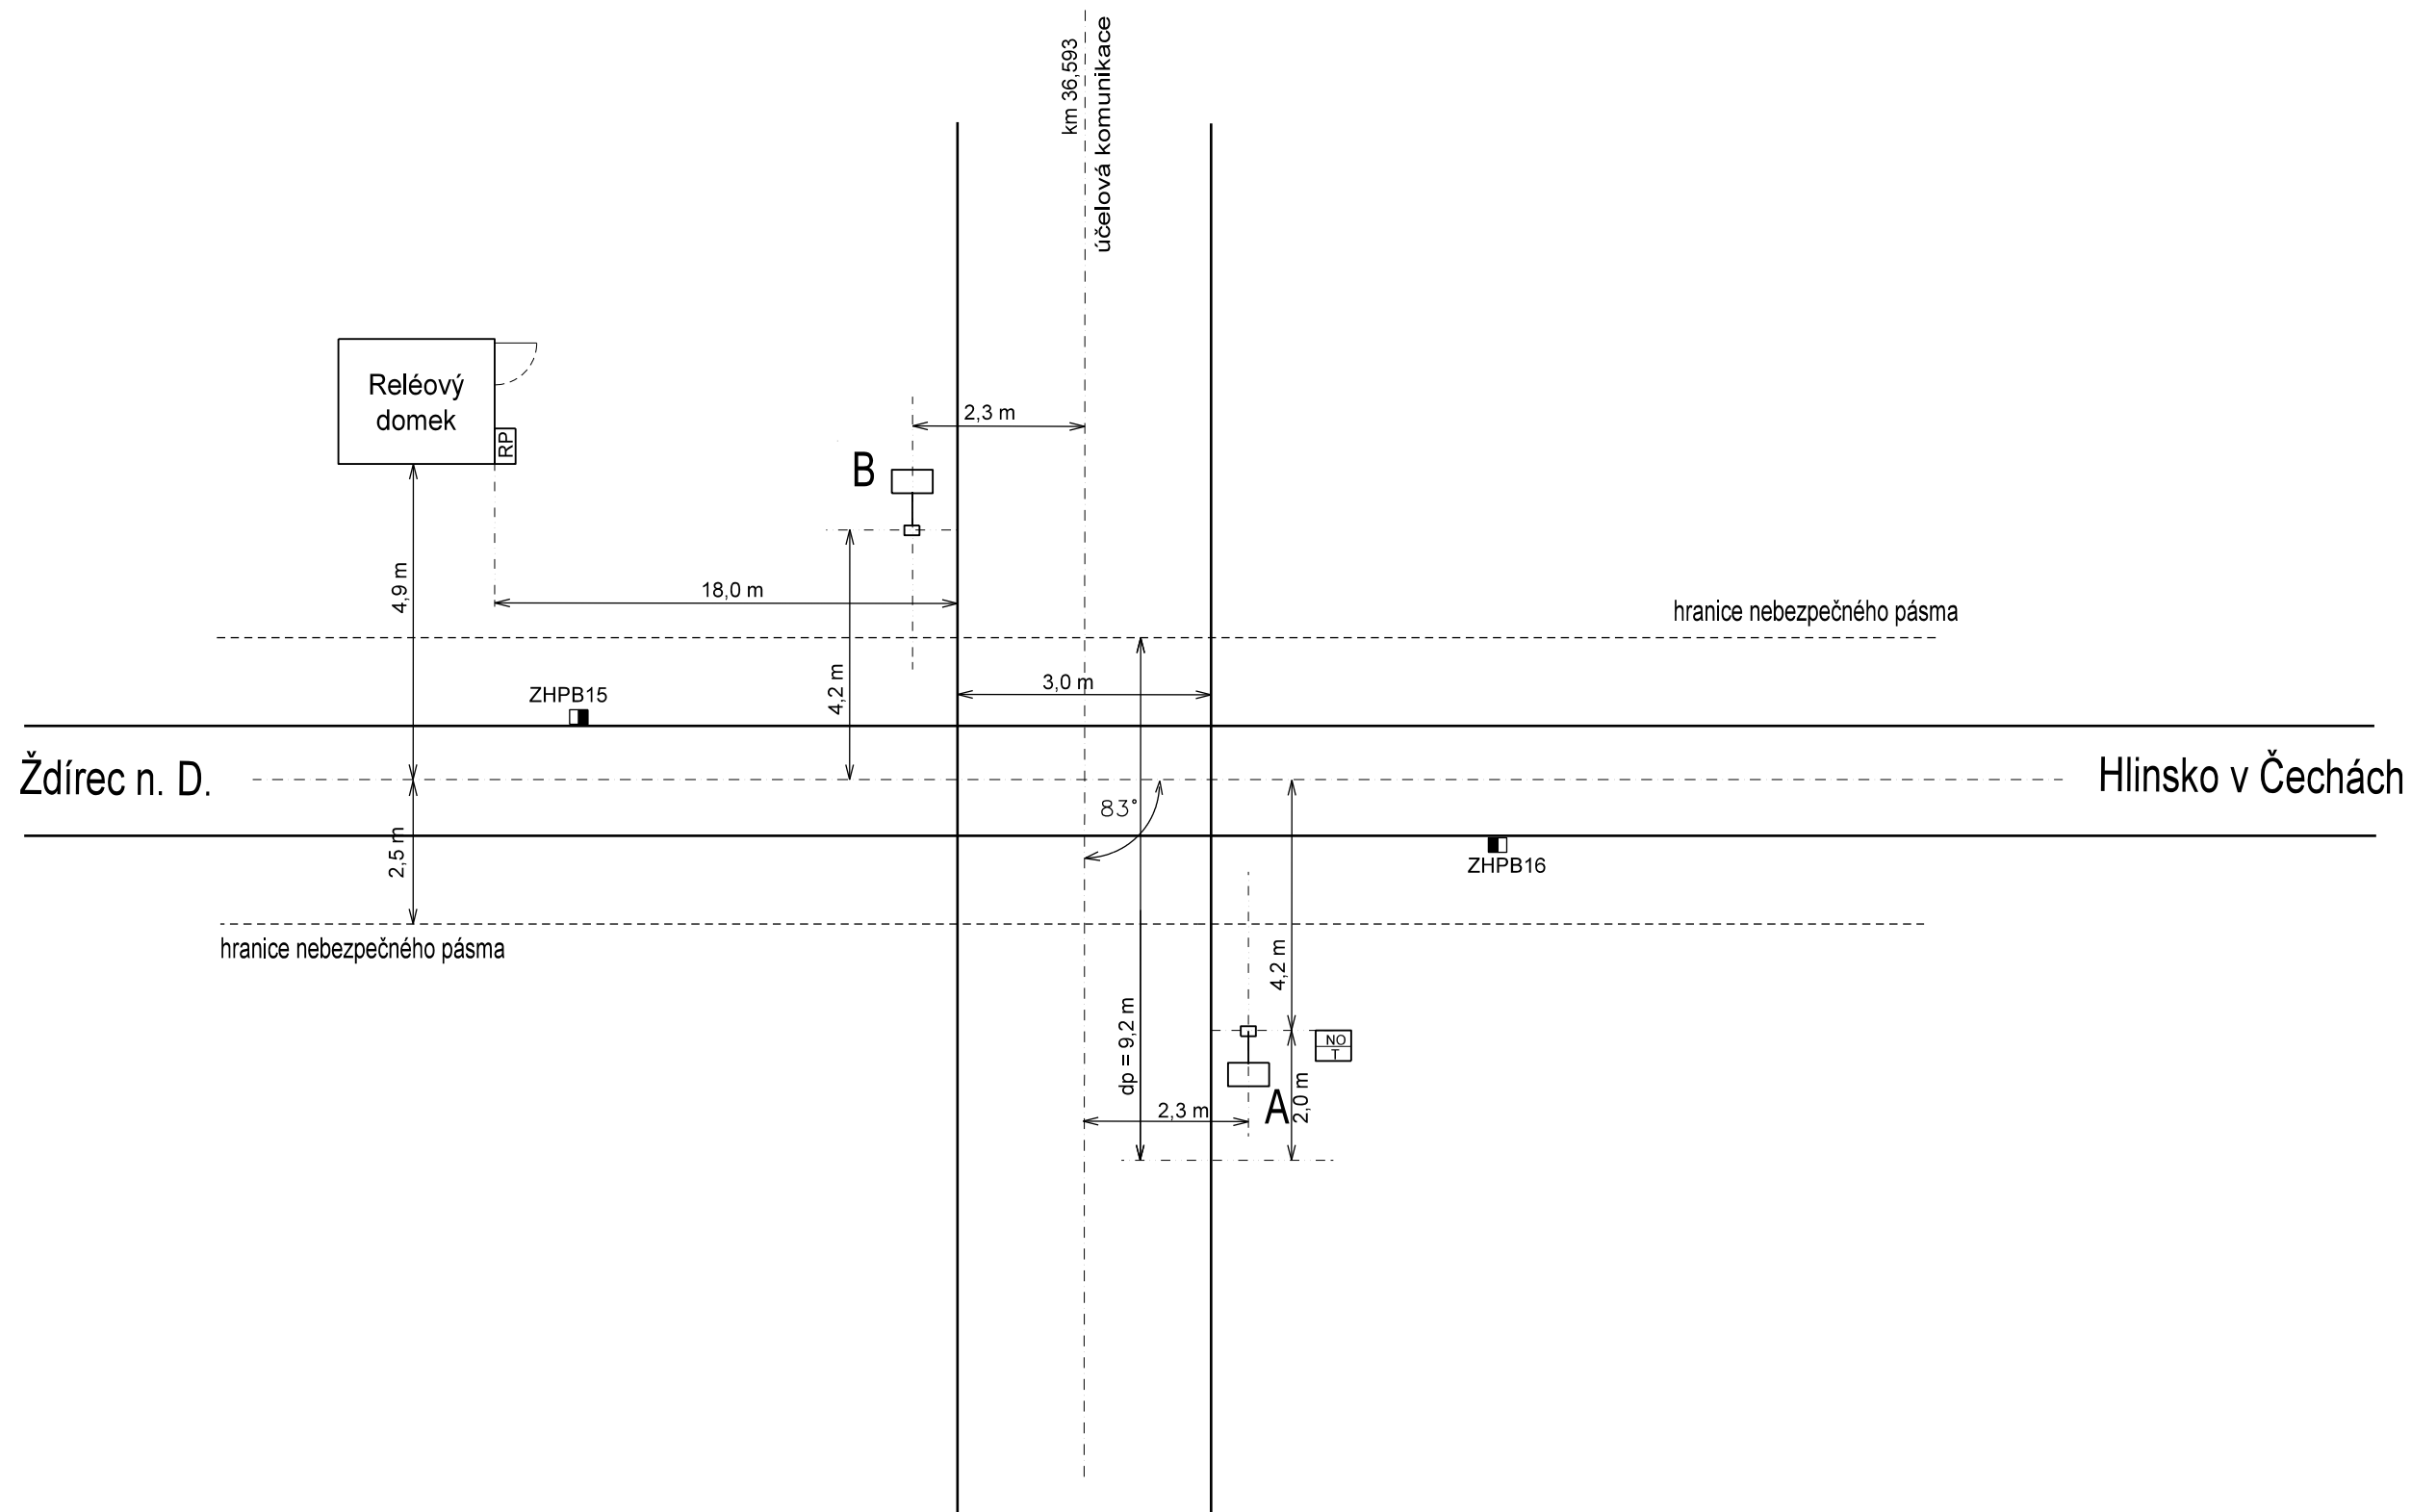

RP - pomocný rozvaděč
NO - nouzové (místní) ovládání
T - telefon



ODPOVĚDNÝ PROJEKTANT	ING. MAREK TYR			
NAVRHL, VYPRACOVAL	ING. JAROMÍR MUNDIL			<div>DUBIČNĚ 106, 373 71 RUDOLFOV IČO : 48200891, DIČ : CZ48200891 PROJEKČNÍ PRACOVISŤE PLZEŇ WENZIGOVA 8, 301 48 PLZEŇ tel.: 378 229 851, fax 378 229 870</div>
KRESLIL	ING. JAROMÍR MUNDIL			
KONTROLOVAL	ING. MAREK TYR			
OBJEDNATEL	Správa železnic, státní organizace, Stavební správa východ			
“Rekonstrukce PZZ včetně přejezdové konstrukce v km 36,832 (P5293); 36,593 (P5292) a 36,326 (P5291) trati Havlíčkův Brod - Pardubice - Rosice nad Labem“ PS 103 Rekonstrukce PZS P5293, P5292 a P5291 Schéma křížení na přejezdu v km 36,593			DATUM	02/2020
			ÚČEL	DSP
			POČET FORMÁTŮ	2xA4
			MĚŘÍTKO	
			ČÁST DOKUMENTACE:	PŘÍLOHA ČÍSLO :
			D.	0217.