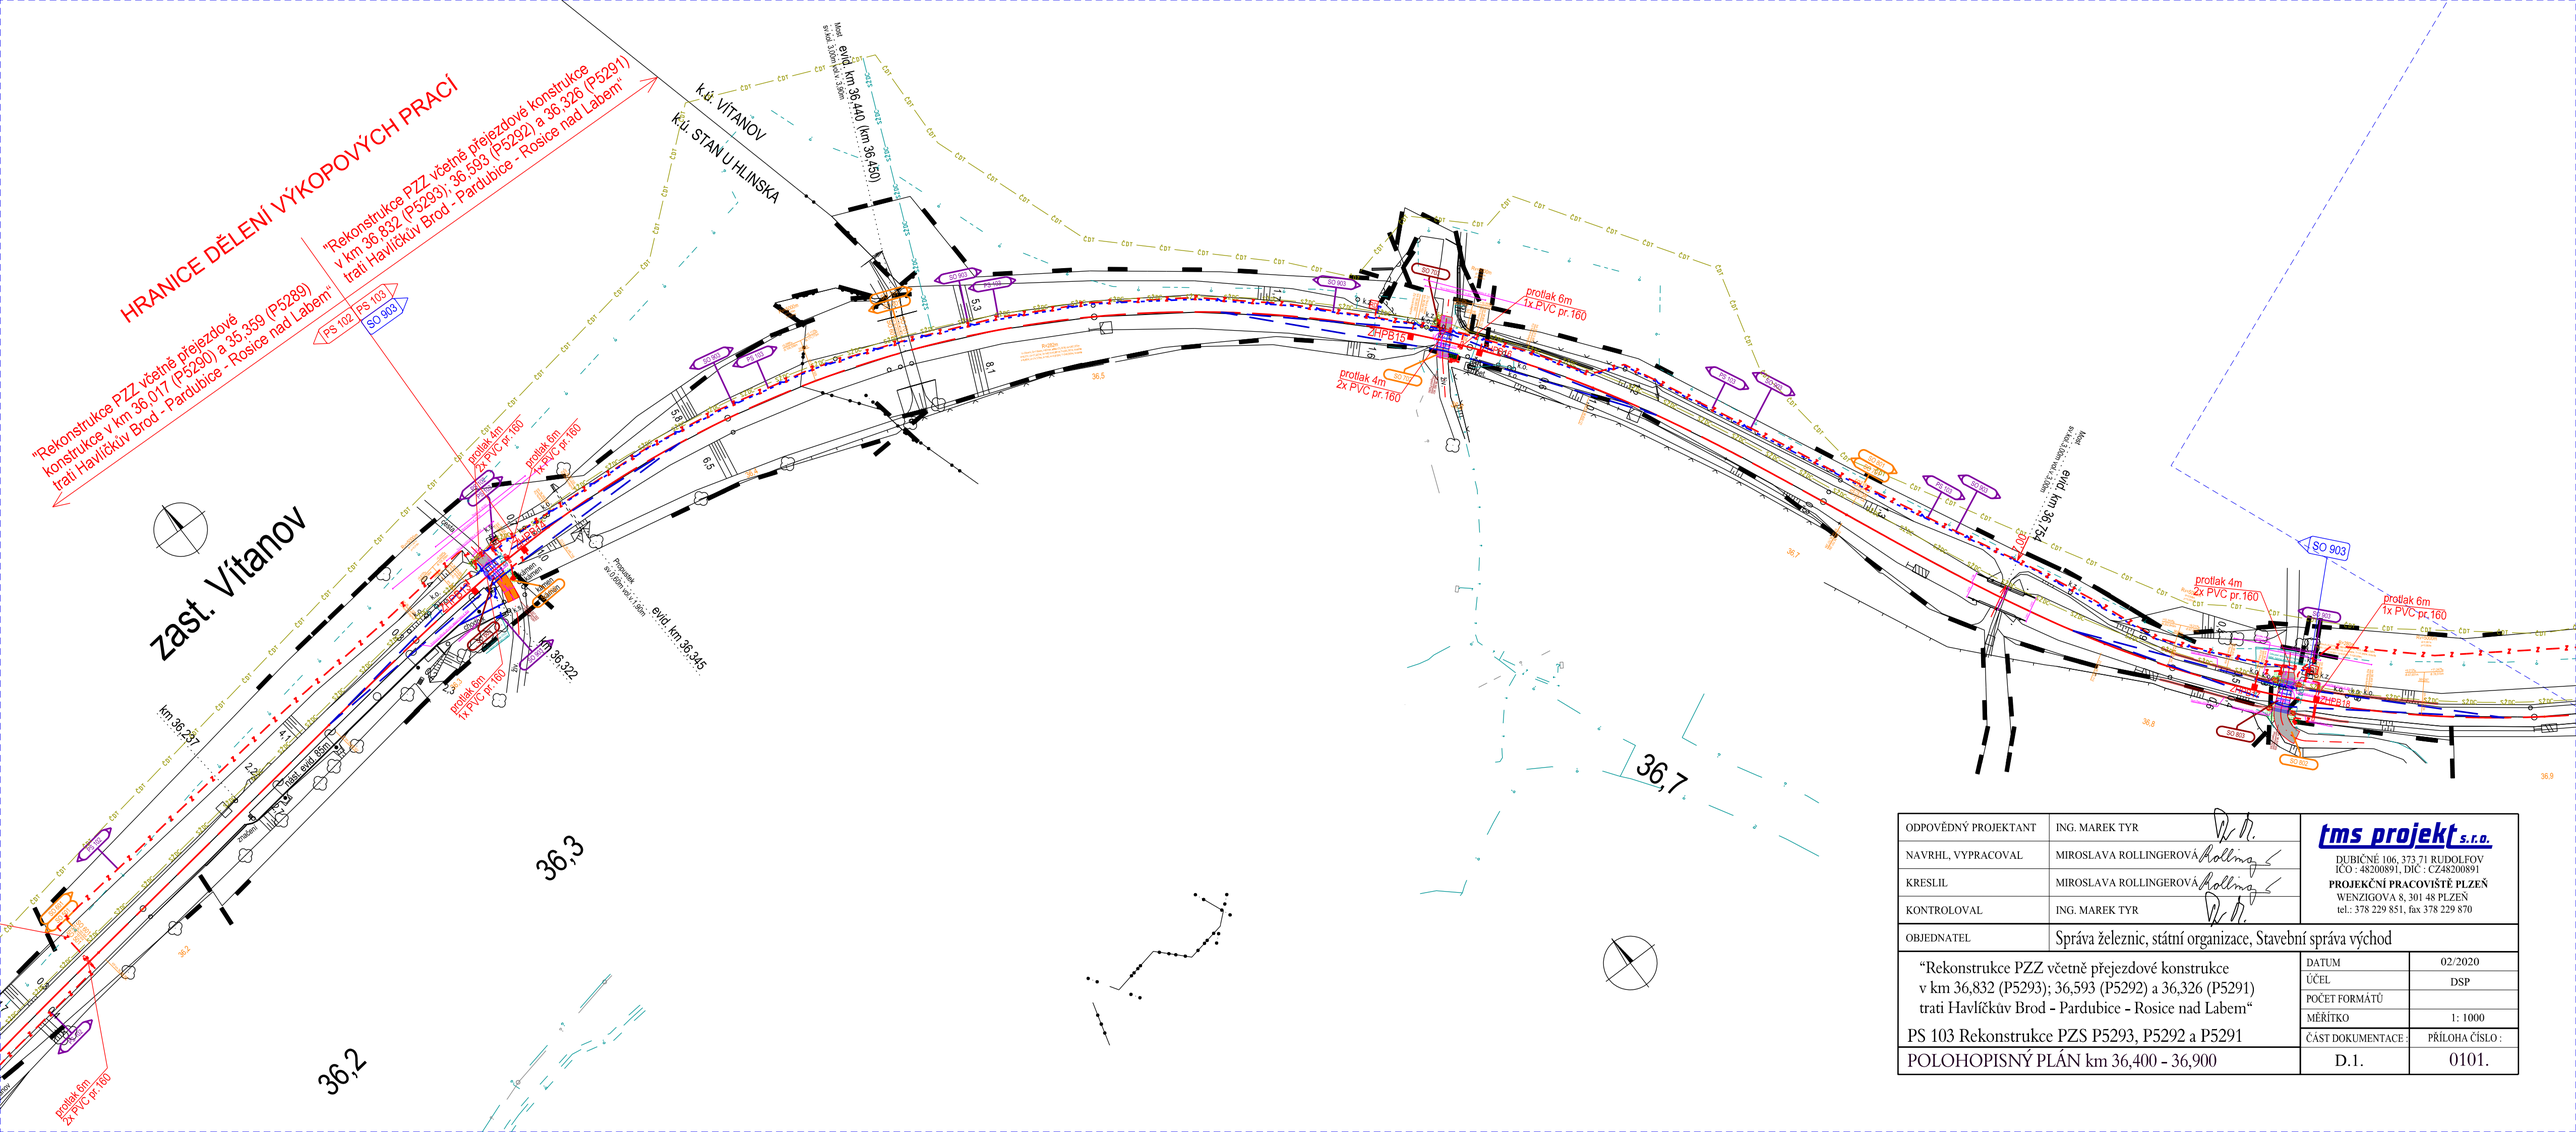
HRANICE DĚLENÍ VÝKOPOVÝCH PRACÍ
"Rekonstrukce PZZ včetně přejezdové konstrukce v km 36,832 (P5293); 36,593 (P5292) a 36,326 (P5291) trati Havlíčkův Brod - Pardubice - Rosice nad Labem"
"Rekonstrukce PZZ včetně přejezdové konstrukce v km 36,017 (P5290) a 35,359 (P5289) trati Havlíčkův Brod - Pardubice - Rosice nad Labem"
PS 102
PS 103
SO 903
k.ú. VÍTANOV
k.ú. STAN U HLINSKA
zast. Vítanov
km 36,237
evid. km 36,322
evid. km 36,345
evid. km 36,440 (km 36,450)
evid. km 36,725
protlak 6m 1x PVC pr.160
protlak 4m 2x PVC pr.160
36,2
36,3
36,7
SO 901
SO 902
SO 904
SO 905
SO