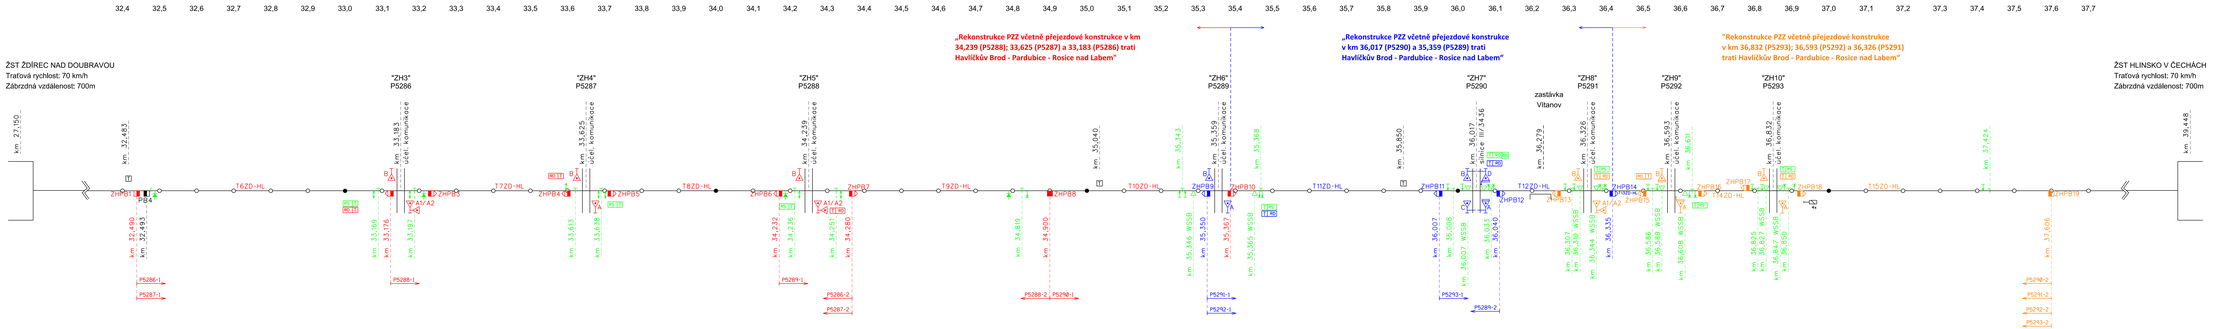

TABULKA POČÍTAČŮ NÁPRAV	
ÚSEK	SNÍMAČE
T6 ZD-HL	ZHPB1, ZHPB3
T7 ZD-HL	ZHPB2, ZHPB5
T8 ZD-HL	ZHPB4, ZHPB7
T9 ZD-HL	ZHPB6, ZHPB8
T10 ZD-HL	ZHPB8, ZHPB10

TABULKA POČÍTAČŮ NÁPRAV	
ÚSEK	SNÍMAČE
T11 ZD-HL	ZHPB9, ZHPB12
T12 ZD-HL	ZHPB11, ZHPB14

TABULKA POČÍTAČŮ NÁPRAV	
ÚSEK	SNÍMAČE
T13 ZD-HL	ZHPB13, ZHPB16
T14 ZD-HL	ZHPB15, ZHPB18
T15 ZD-HL	ZHPB17, ZHPB19

ODPOVĚDNÝ PROJEKTANT	ING. MAREK TVR	tms projekt s.r.o.
NAVRHL, VYPRACOVAL	MIROSLAVA BOLLINGEROVÁ	DLOUHÁ 166, 717 29 HLUBOKÁ
KRESLIL	MIROSLAVA BOLLINGEROVÁ	IČO : 46586001, DIČ : CZ46586001
KONTROLOVAL	ING. MAREK TVR	PROJEKČNÍ PRACOVIŠTĚ PLZEŇ
OBJEDNATEL	Správa železnic, státní organizace, Stavební správa východ	WINTEROVA 8, 301 48 PLZEŇ
		tel.: 378 229 951, fax 378 229 970

"Rekonstrukce PZZ včetně přejezdové konstrukce v km 36,832 (P5293); 36,593 (P5292) a 36,326 (P5291) trati Havlíčkův Brod - Pardubice - Rosice nad Labem"

DATUM	02/2020
ÚZÍL	DSP
POČET FORMÁTŮ	
MĚŘÍTKO	
ČÁST DOKUMENTACE	PŘÍLOHA ČÍSLO :

SITUAČNÍ SCHÉMA — D. 0201.