


M: 1:200

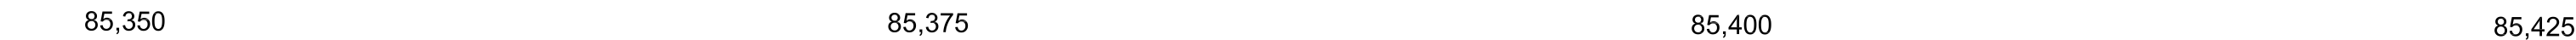

| | | | | | |
|---|--|---|--|----------------------------------|--|
| Vyracoval: Ing. Ondřej Holý | | Zodp. projektant: Ing. Ondřej Holý | | Kontroloval: Ing. Ondřej Holý | |
| Kraj: Jihomoravský | | Traťový úsek/Obec: Žďár nad Sázavou – Tišnov | | | |
| Investor SZDC s.o.; Dlážďená 1003/7; 110 Praha 1 | | | | | |
| Akce: | | | | | |