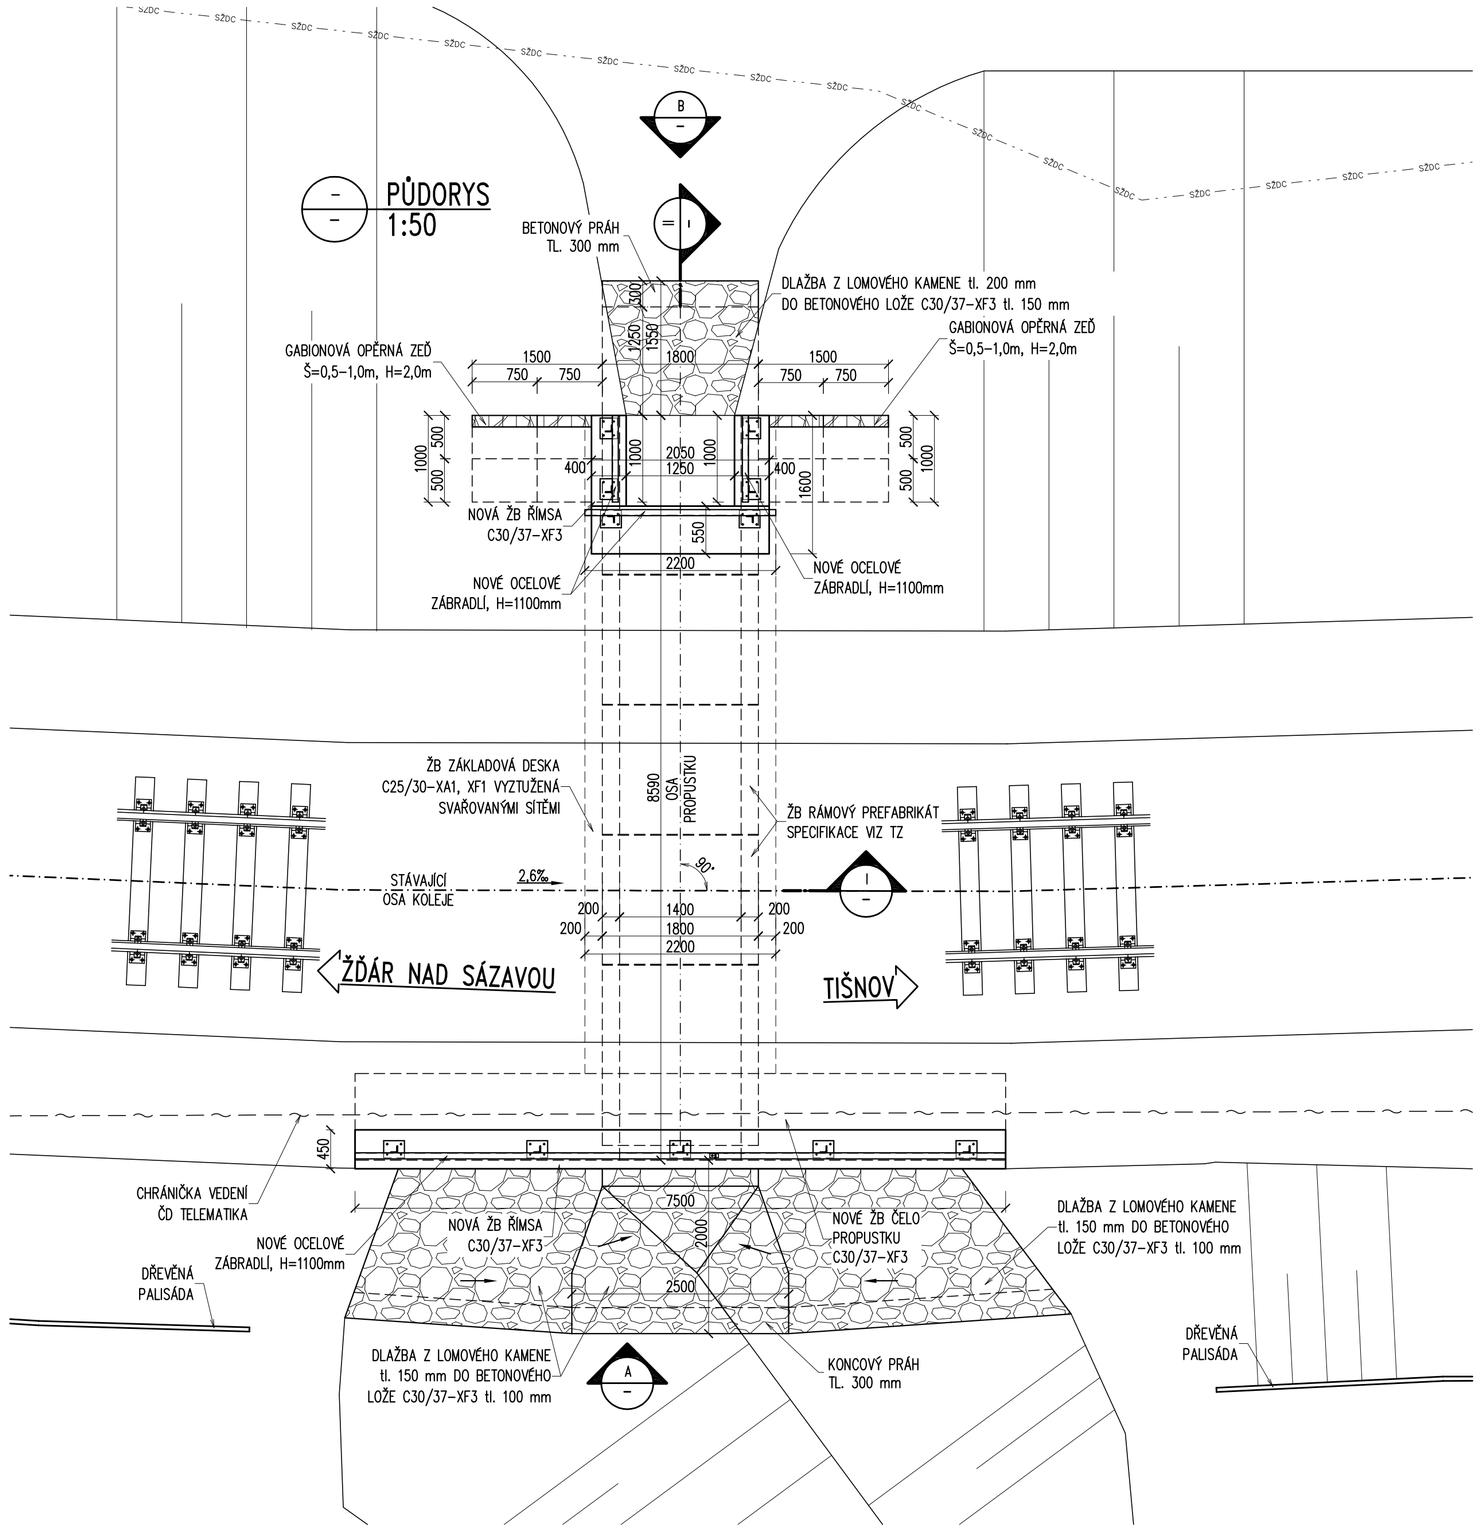

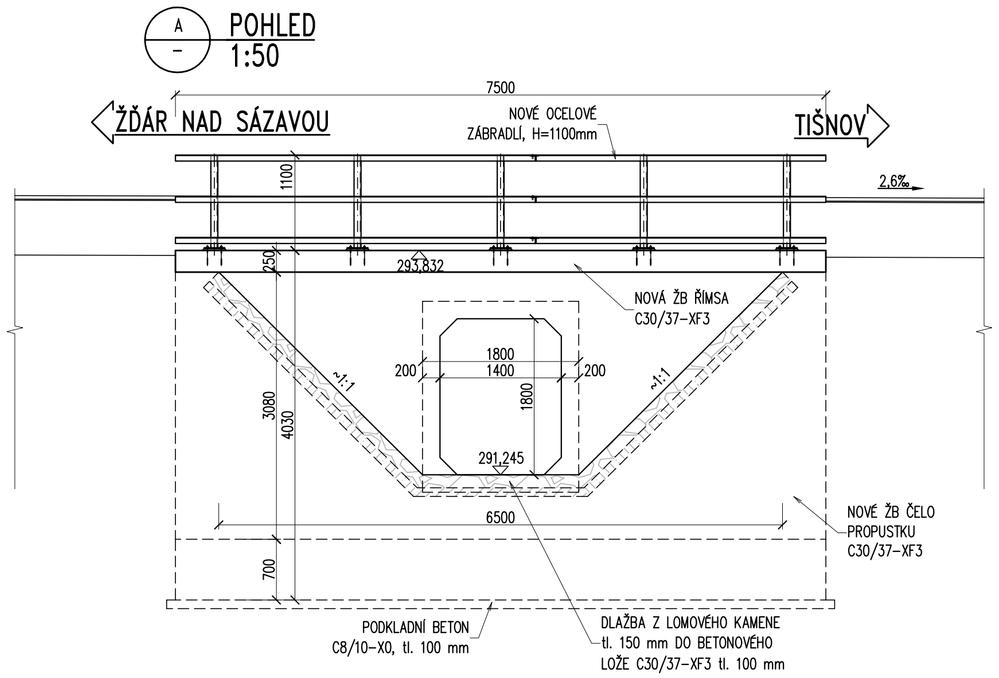

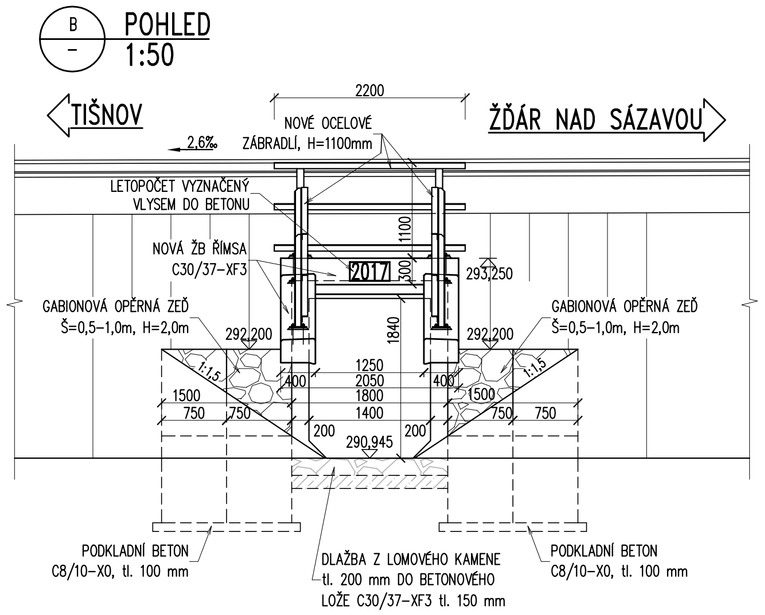

VÝKAZ SÍTÍ ϕ8 - 100 x 100 mm - R10 505

	PLOCHA	PŘESAHY	CELKEM	HMOTNOST (kg)	
	m^2	m^2	m^2	$1m^2$	CELKEM
ZÁKLADOVÁ DESKA	32,2	3,22	35,42	7,99	283
CELKEM SÍTÍ	32,2	3,22	35,42	7,99	283

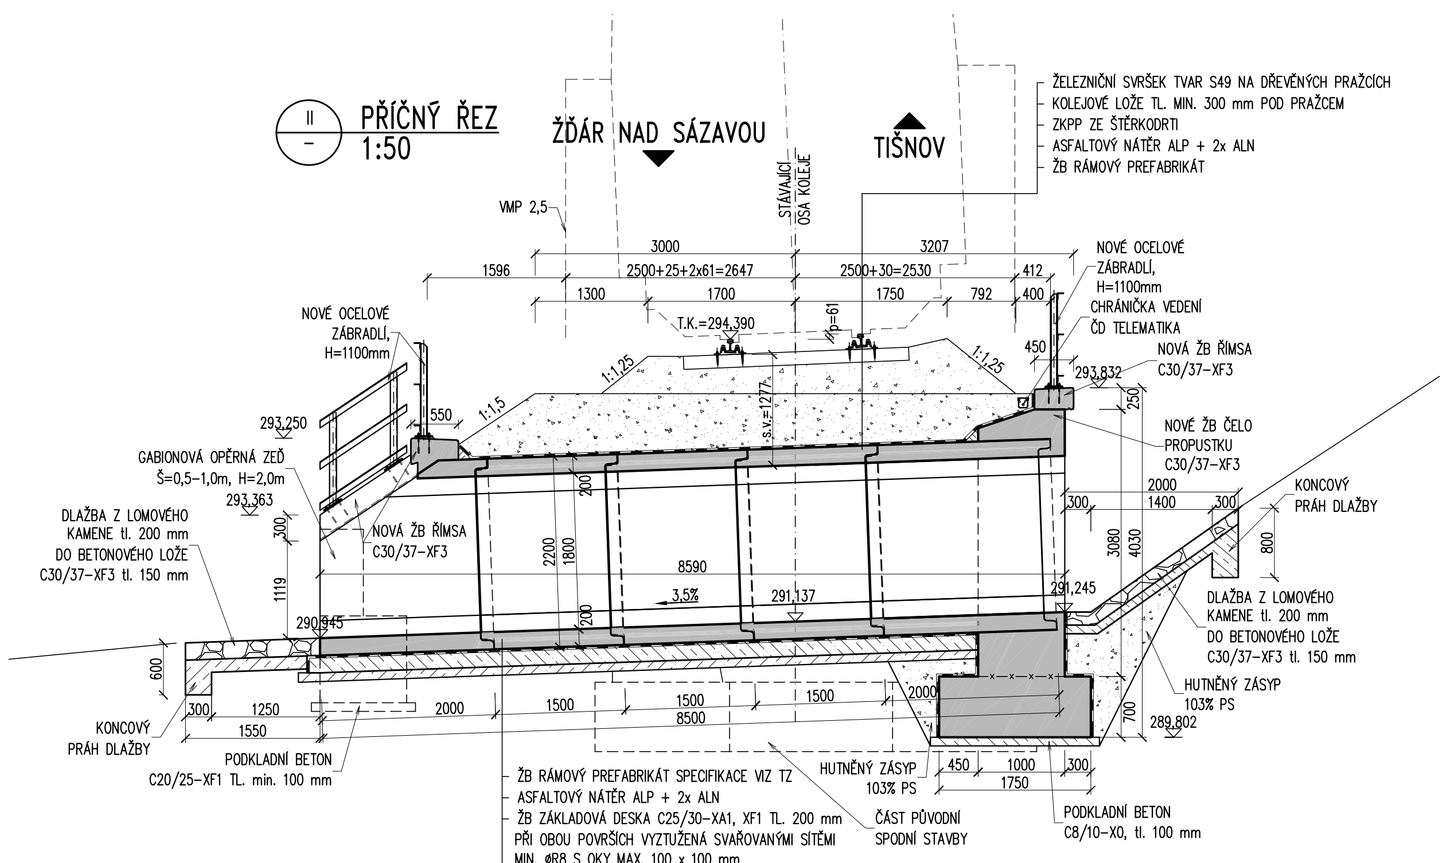

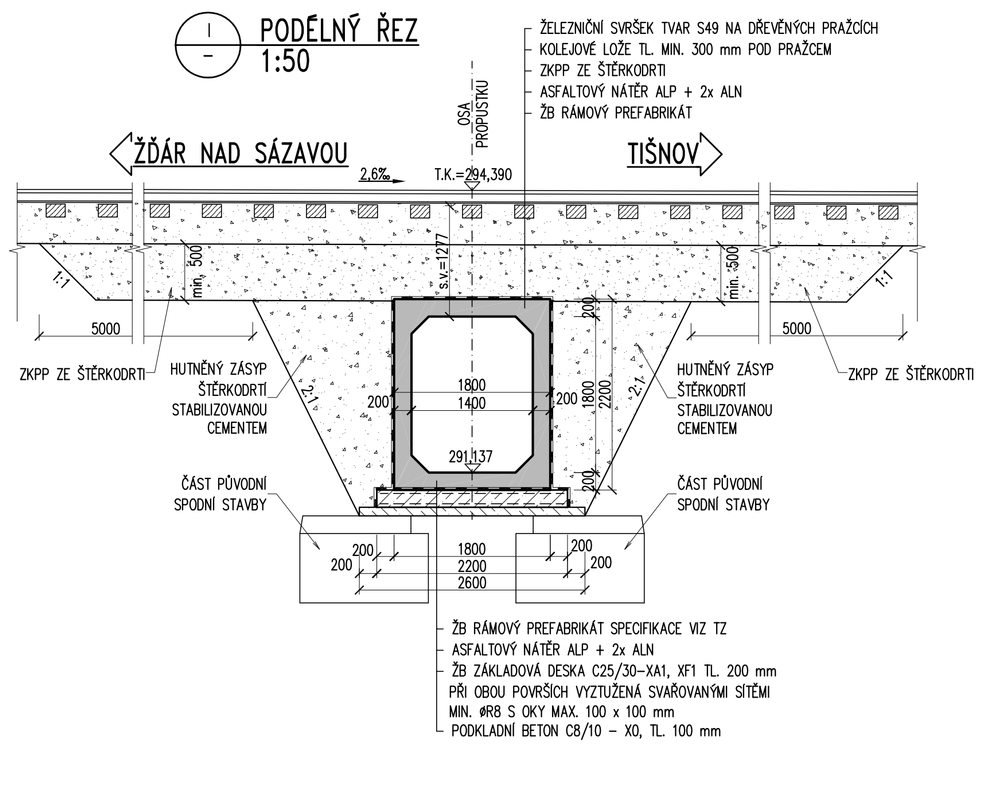

Generální projektant:

TÝM DOPRAVNÍHO INŽENÝRSTVÍ s.r.o.

Zpracovatel dílčí části dokumentace: Souřadnicový systém JTSK, Výškový systém Bpv

Vypracoval: ING. A. POPOVÁ	Zodp. projektant: ING. M. MIKŠOVSKÝ	Kontroloval: ING. L. MAREK
Kraj: Jihomoravský	Trať/úsek/Obec: Žďár nad Sázavou - Tišnov	
Investor: SŽDC s.o.; Dlážděná 1003/7; 110 Praha 1		

TOP CON SERVIS s.r.o.
Ke Stírce 1824/56
182 00 Praha 8
tel: 284 021 740
topcon@topcon.cz

Akce:

OCHRANA TRATI PŘED PÁDEM HORNINY-
LOKALITA PRUDKÁ

MOSTY, PROPUSTKY A ZDI
SO.06 - PROPUSTEK V KM 85,838 TÚ2071

Formát	8A4
Datum	6/2017
Účel	PROJEKT
Č. zakázky	E 617-S-182/2017
Změna	Č. kopie
Měřítko	1:50
Obsah výkresu: PŘEHLEDNÝ VÝKRES - NOVÝ STAV	Část dokumentace: E.1.4.2 / Č. výkresu: .04