


PODELNÝ ŘEZ
1:50

ŽDĚŘ NAD SÁZAVOU

TK=294,390


TIŠNOV

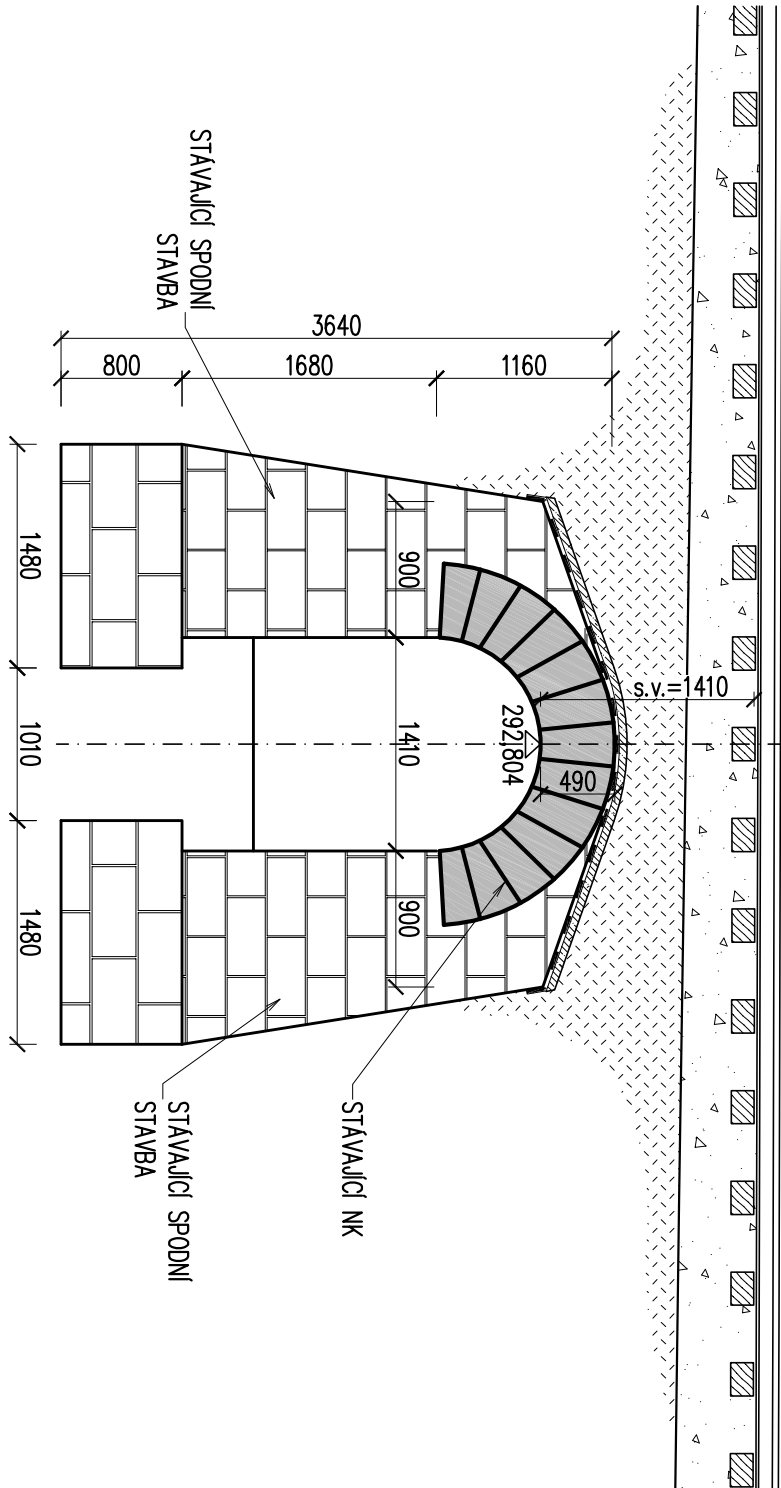


PŘÍČNÝ ŘEZ
1:50

ŽDĚŘ NAD SÁZAVOU

TIŠNOV

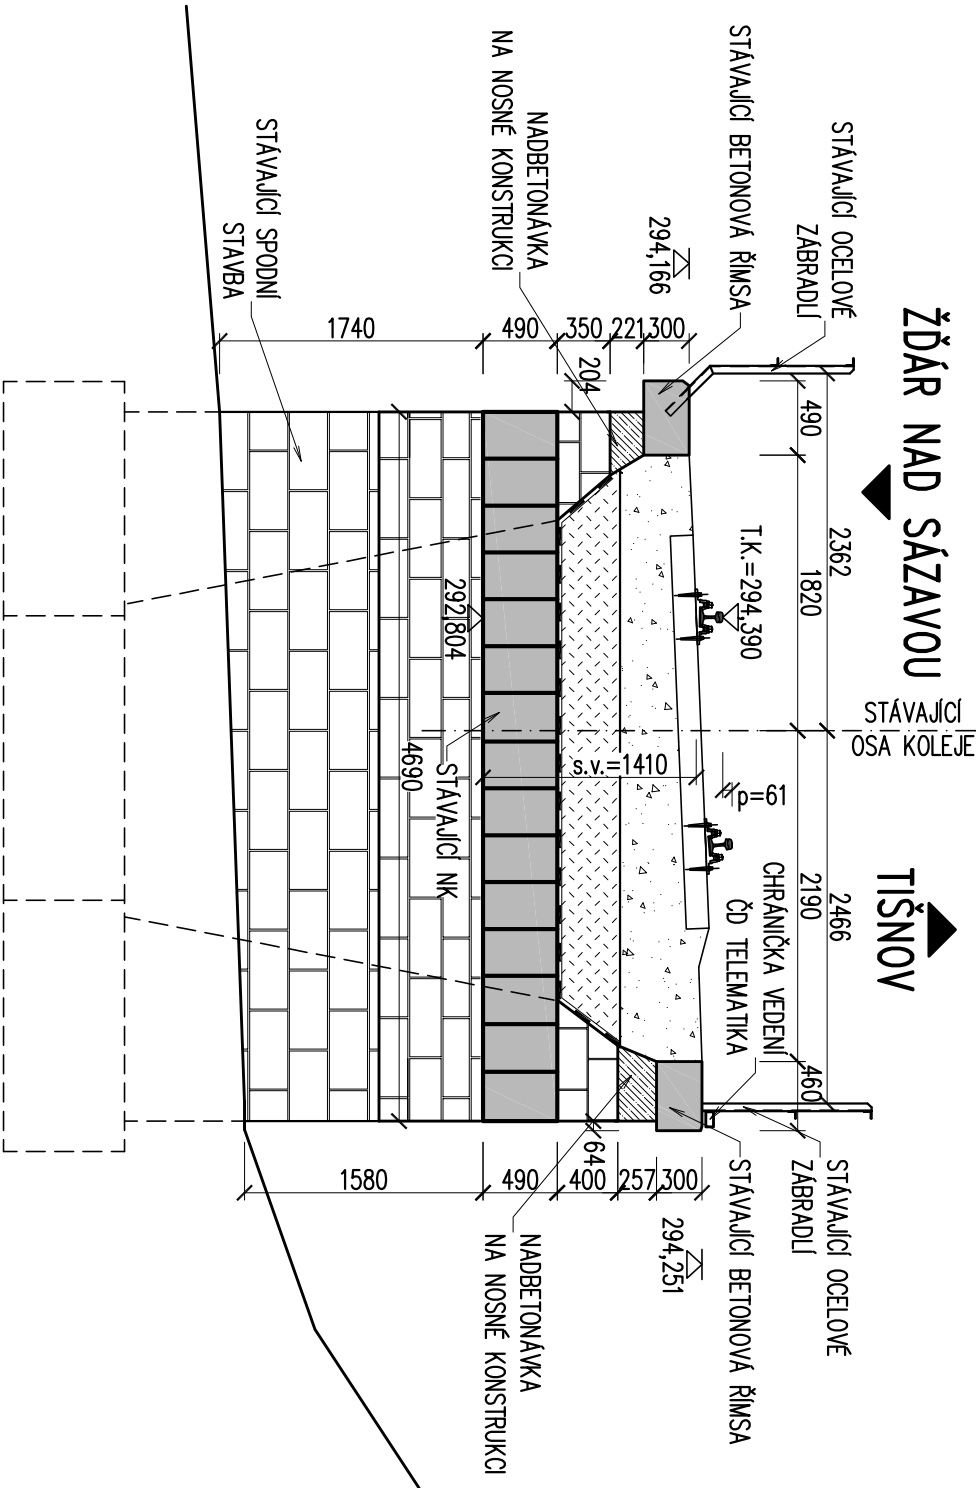

PŮDORYS
1:100

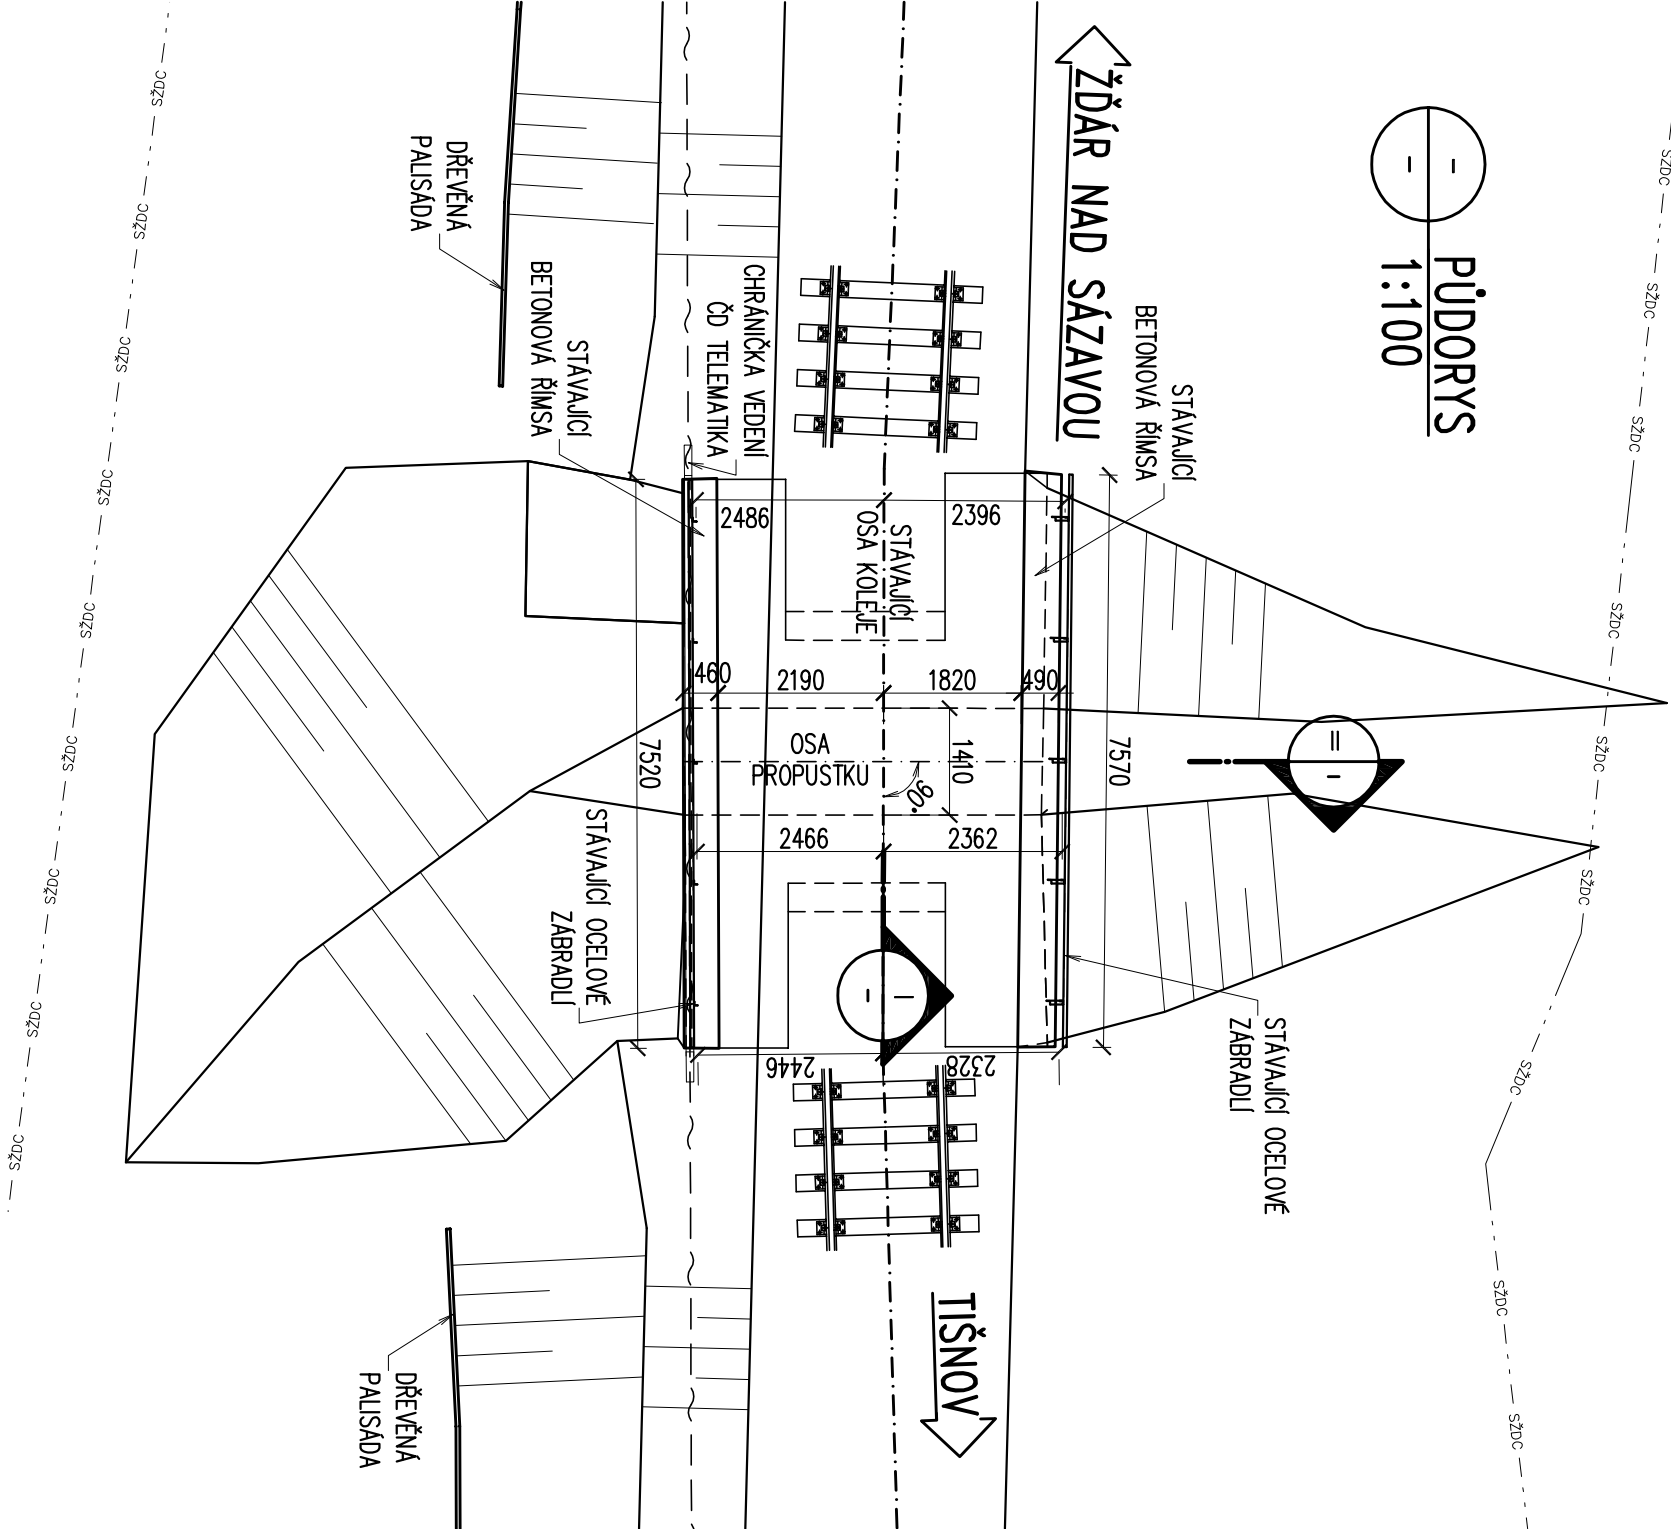

Generální projektant:



Zpracovatel dílčí části dokumentace:

Souřadnicový systém JTSK, Výškový systém Bpv

Vypracoval:	Zodp. projektant:	Kontroloval:	Formát:	3A4
ING. A. POPOVÁ	ING. M. MIKŠOVSKÝ	ING. L. MAREK	Datum:	6./2017
Kraj:	Tratový úsek/Obec:	Žďár nad Sázavou – Tišnov	Účel:	PROJEKT
Jihomoravský			Č. zakázky:	E 617-S-182/2017
Investor:			Změna:	Č. kopie
SZDC s.o.; Dílžďená 1003/7, 110 Praha 1			Měřítka:	1:50
Akce:			Část dokumentace:	E.1.4.2
				.02