



# OCHRANNÝ PLOT ROZVINUTÝ POHLED

M 1:50


## SLOUPKY STABILIZOVÁNY POMOCÍ VRTŮ

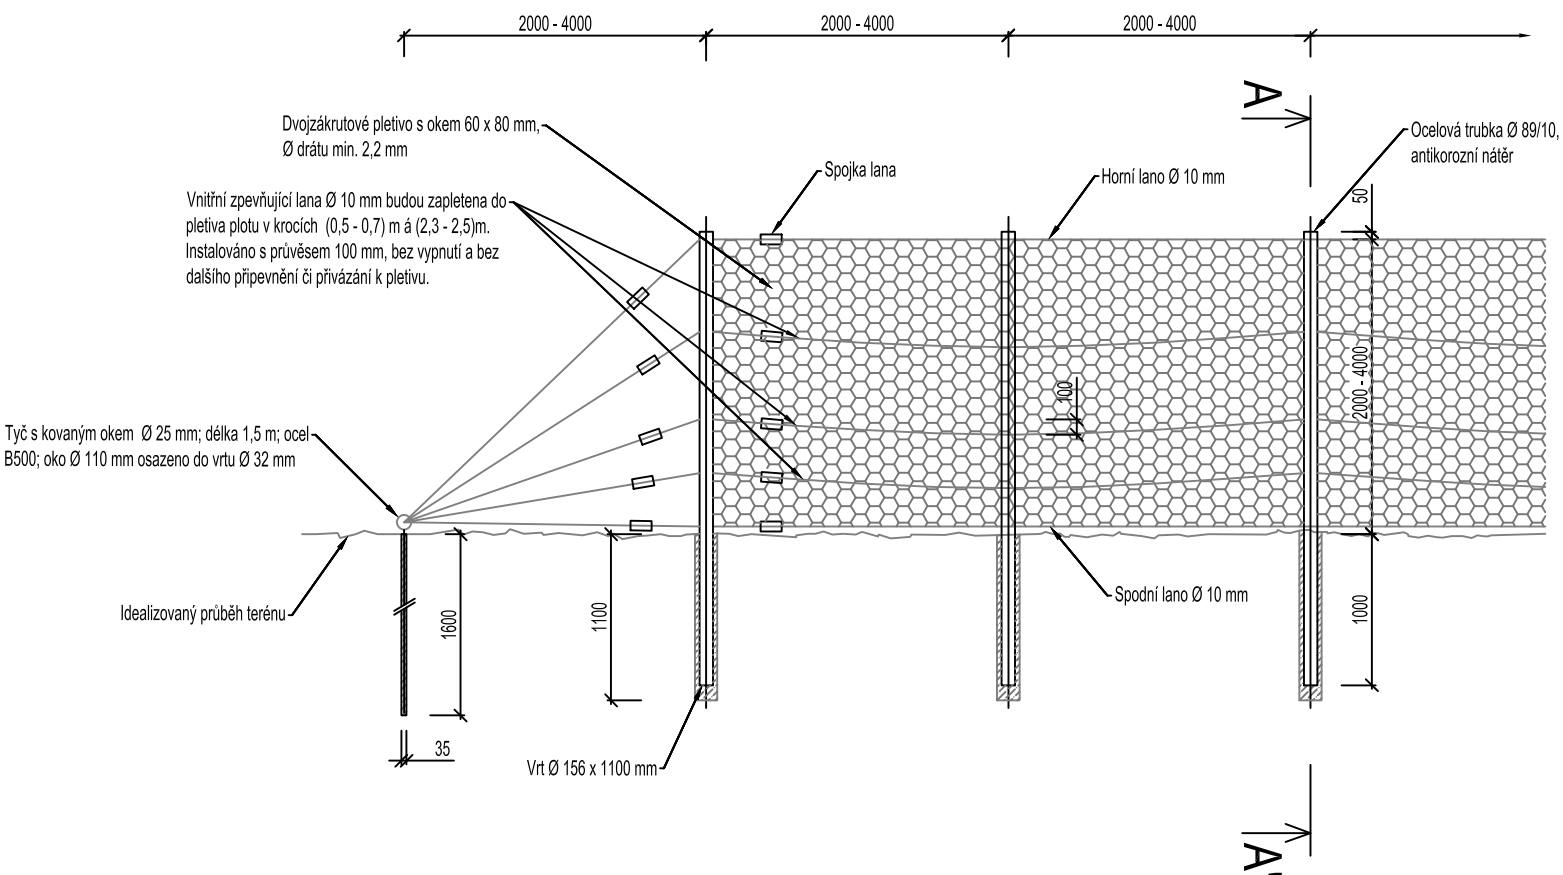


## SLOUPKY STABILIZOVÁNY POMOCÍ ZÁKLADOVÝCH PATEK

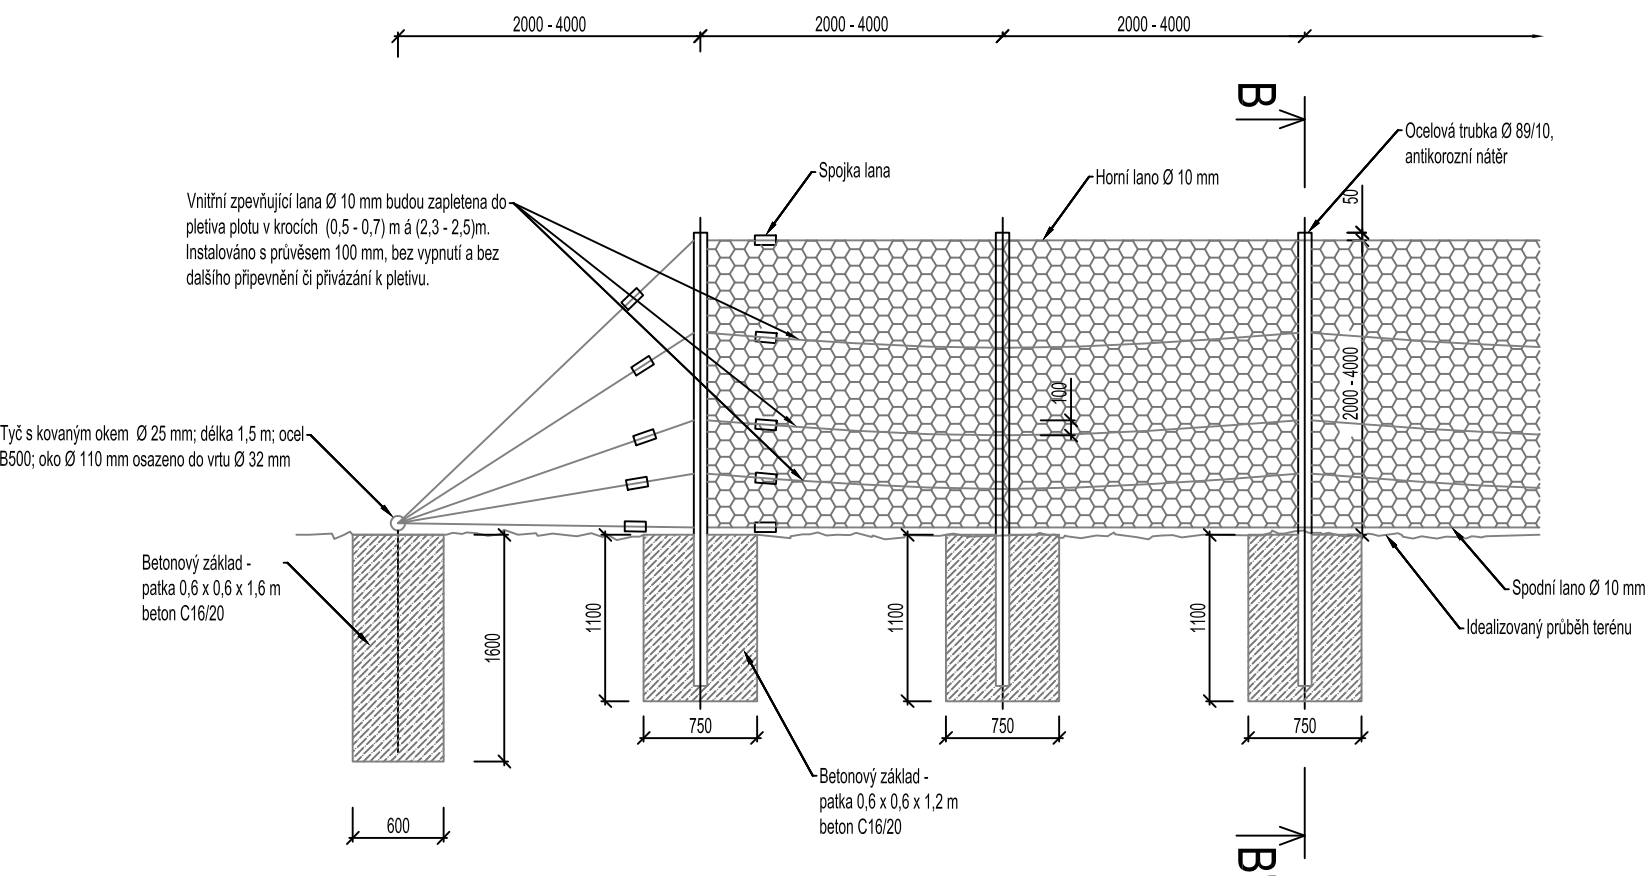

ŘEZ A-A'

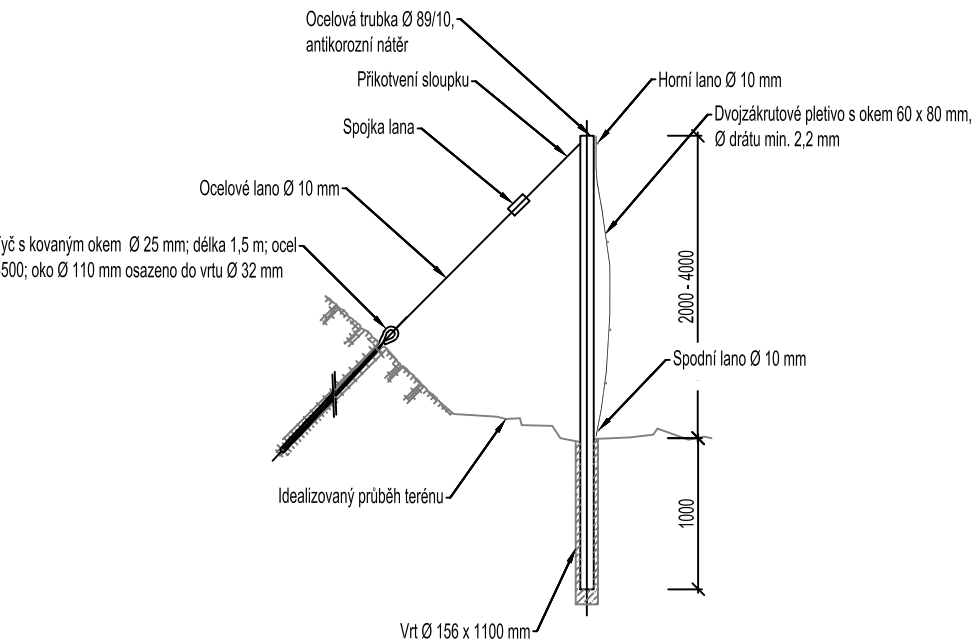

REZ B-B'

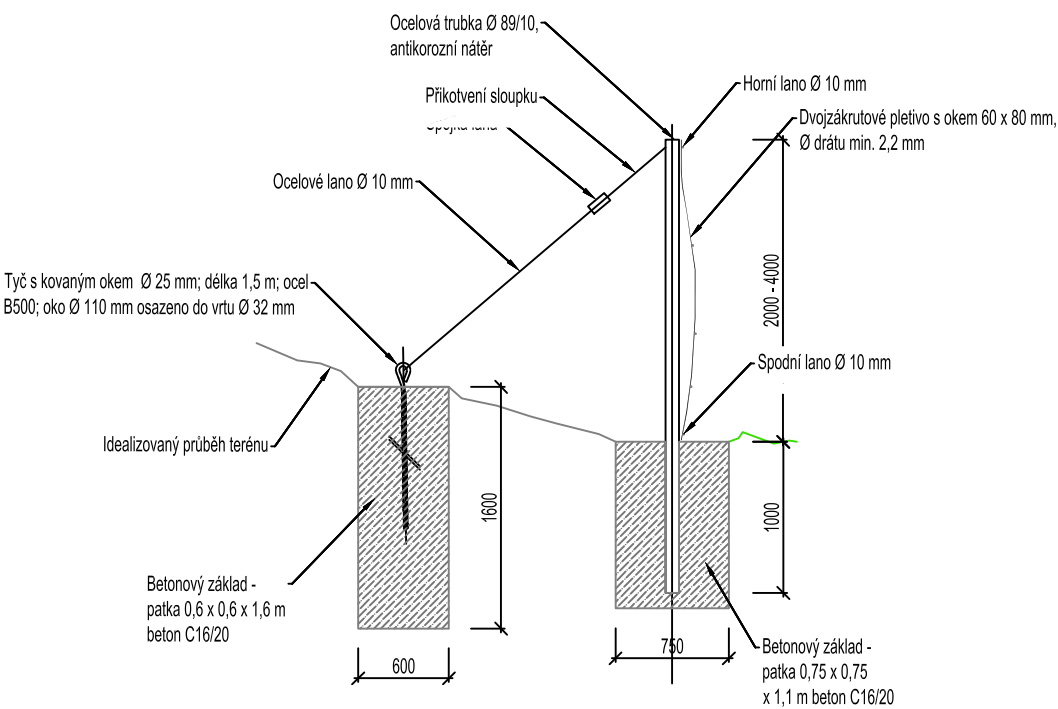

Vpracoval: Ing. Ondřej Holý		Zodp. projektant: Ing. Ondřej Holý		Kontroloval: Ing. Ondřej Holý			
Kraj: Jihomoravský			Traťový úsek/Obec: Žďár nad Sázavou – Tišnov				
Investor SŽDC s.o.; Dlážďená 1003/7; 110 Praha 1							
Akce:							
OCHRANA TRATI PŘED PÁDEM HORNIN – LOKALITA PRUDKÁ						Formát	3A4
						Datum	3/2017
						Účel	P
						Č. zakázky	E617–S–182/2017
						Změna	Č. kopie
						Měřítko	
Obsah výkresu:						1:50	
DETAIL OCHRANNÉHO PLOTU						Část dokumentace	Č. výkresu
						E.1.5	.17