


ZÁBOŘÍ NAD LABEM

ŽST KOLÍN

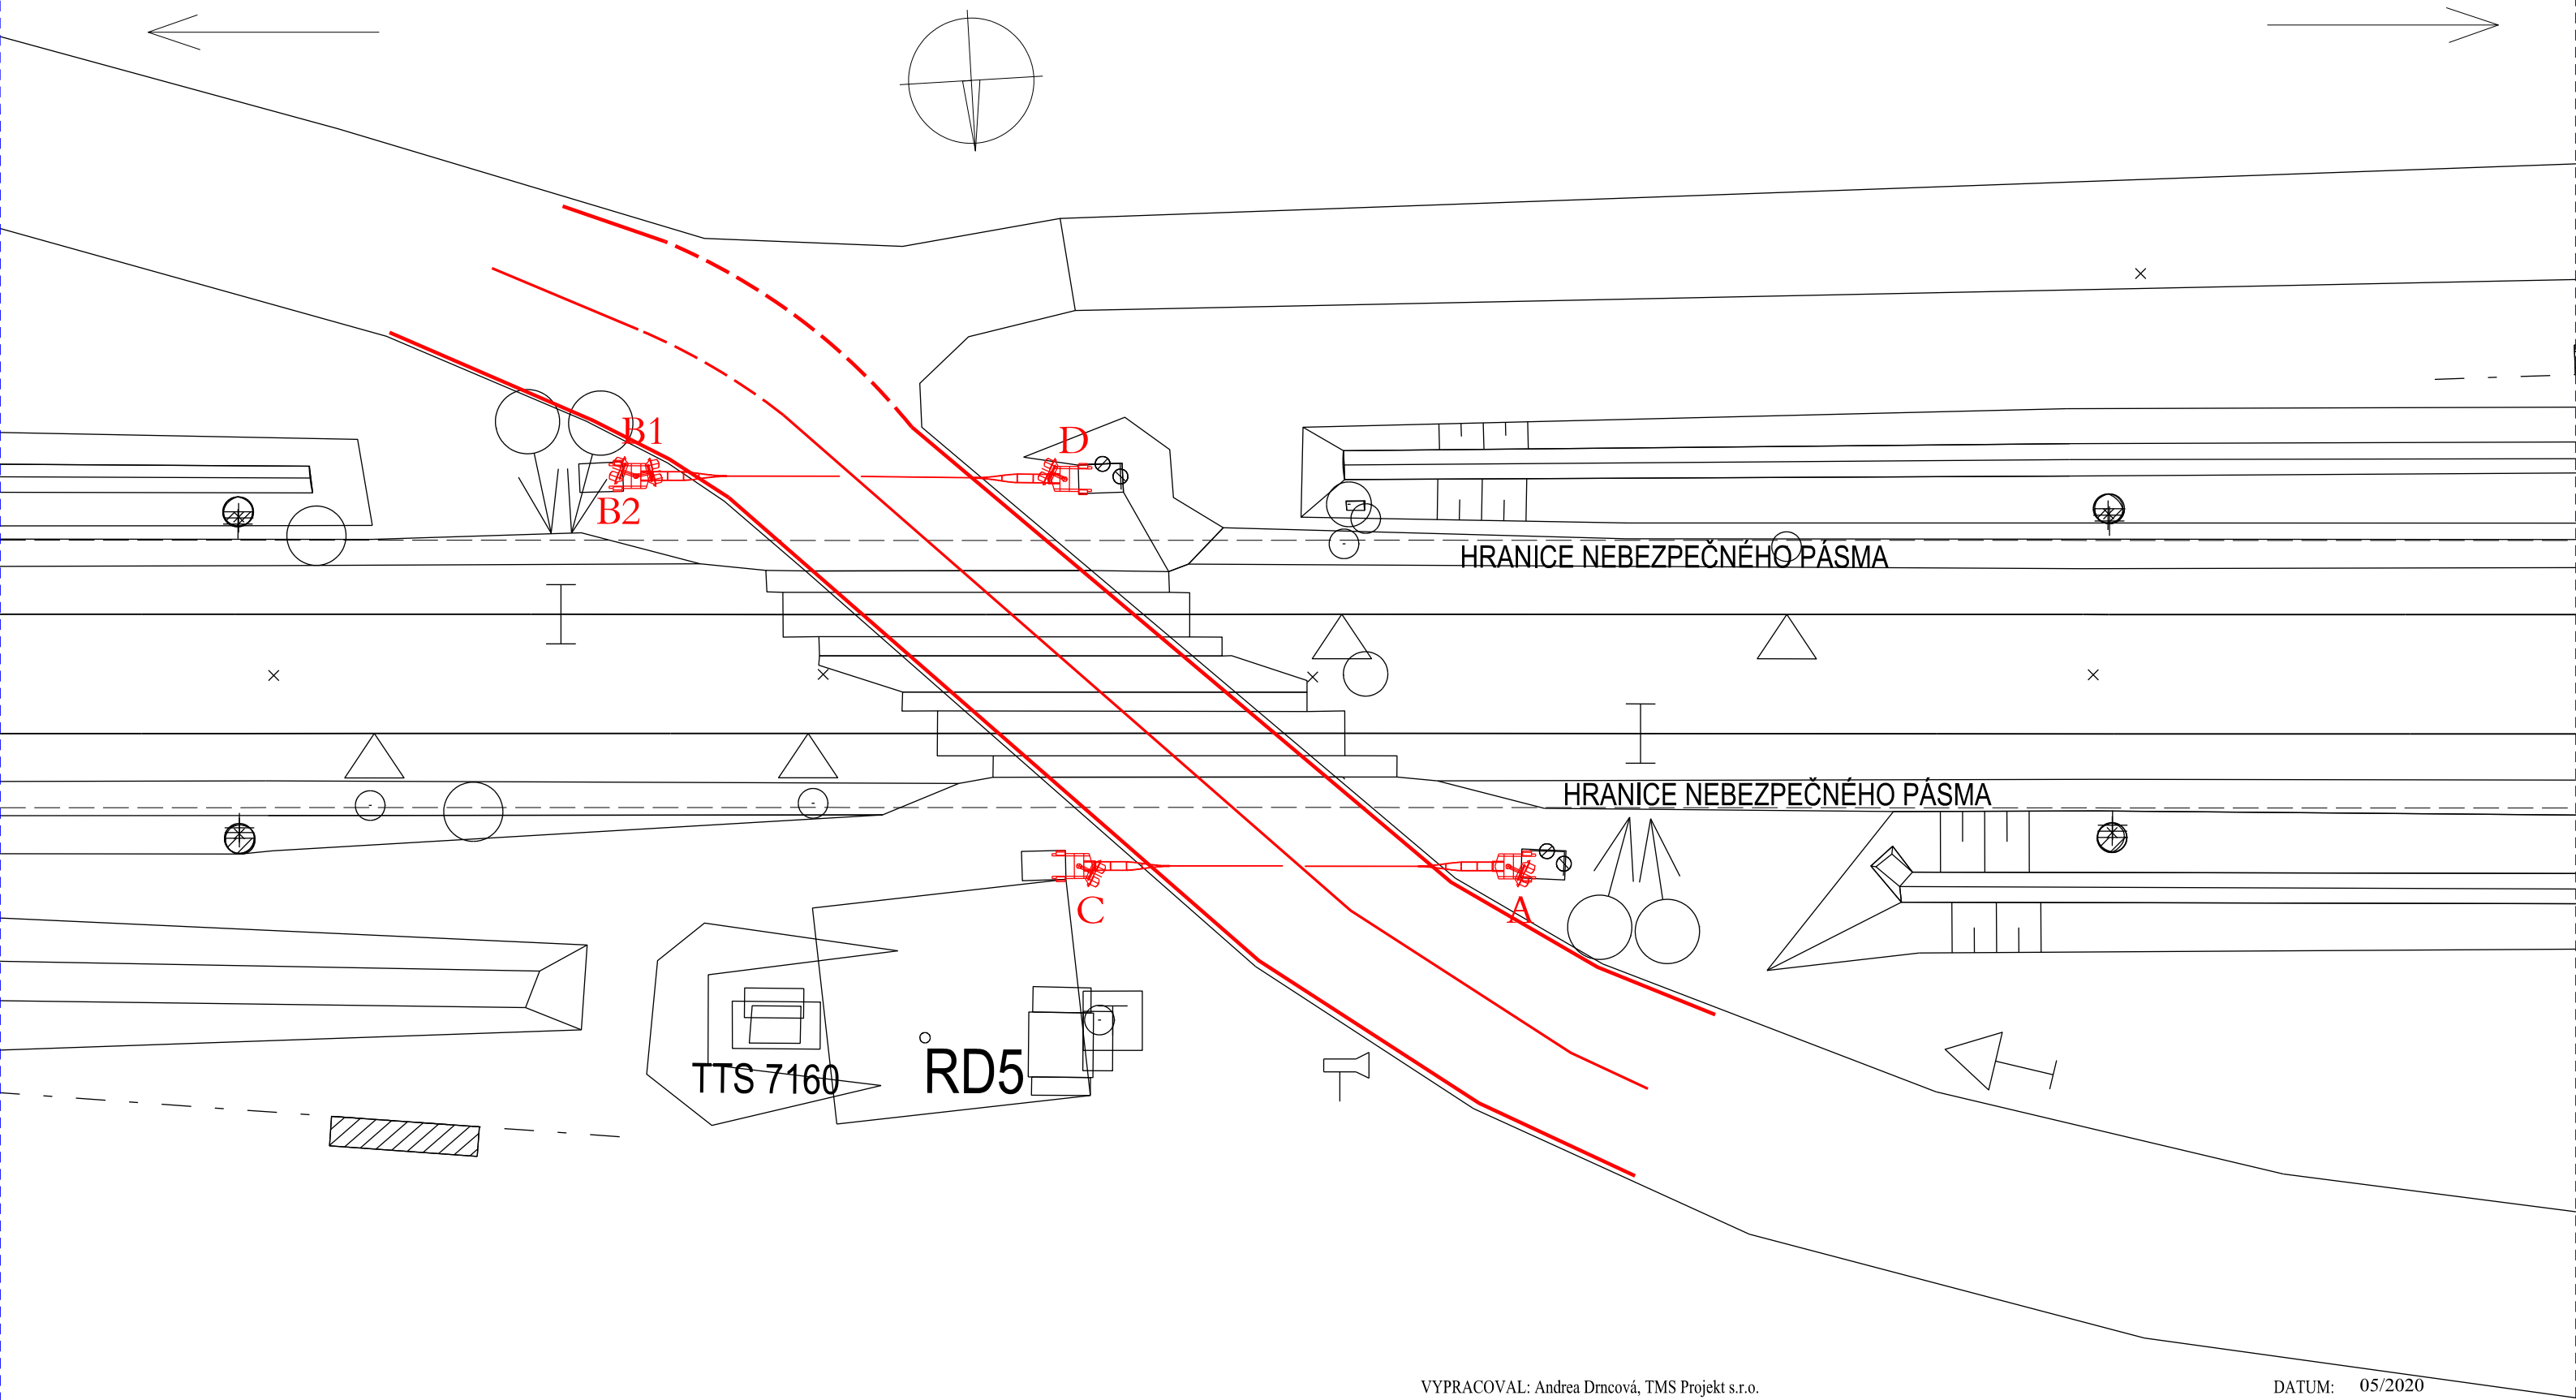

LEGENDA:

Obnovení nebo doplnění vodorovného dopravního značení
do všech směrů včetně křižovatek dle TP133

VYPRACOVAL: Andrea Drncová, TMS Projekt s.r.o.

DATUM: 05/2020

Doplnění funkcionality sekvenčního sklápění břevna závor na vybraných PZS v obvodu SSZ PS 09 PZS km 343,291 (P4920), trať Česká Třebová - Praha-Libeň	
VODOROVNÉ DOPRAVNÍ ZNAČENÍ	PŘÍLOHA ČÍSLO : 0212.