PODÉLNÝ PROFIL KOL. Č. 9

M 1:1000/100

OKRESNÍ ÚŘAD	VESELÍ NAD MORAVOU	VESELÍ NAD MORAVOU
KATASTRÁLNÍ ÚŘAD	VESELÍ NAD MORAVOU	VESELÍ NAD MORAVOU
DRUH POZEMKU	DRÁHA	DRÁHA

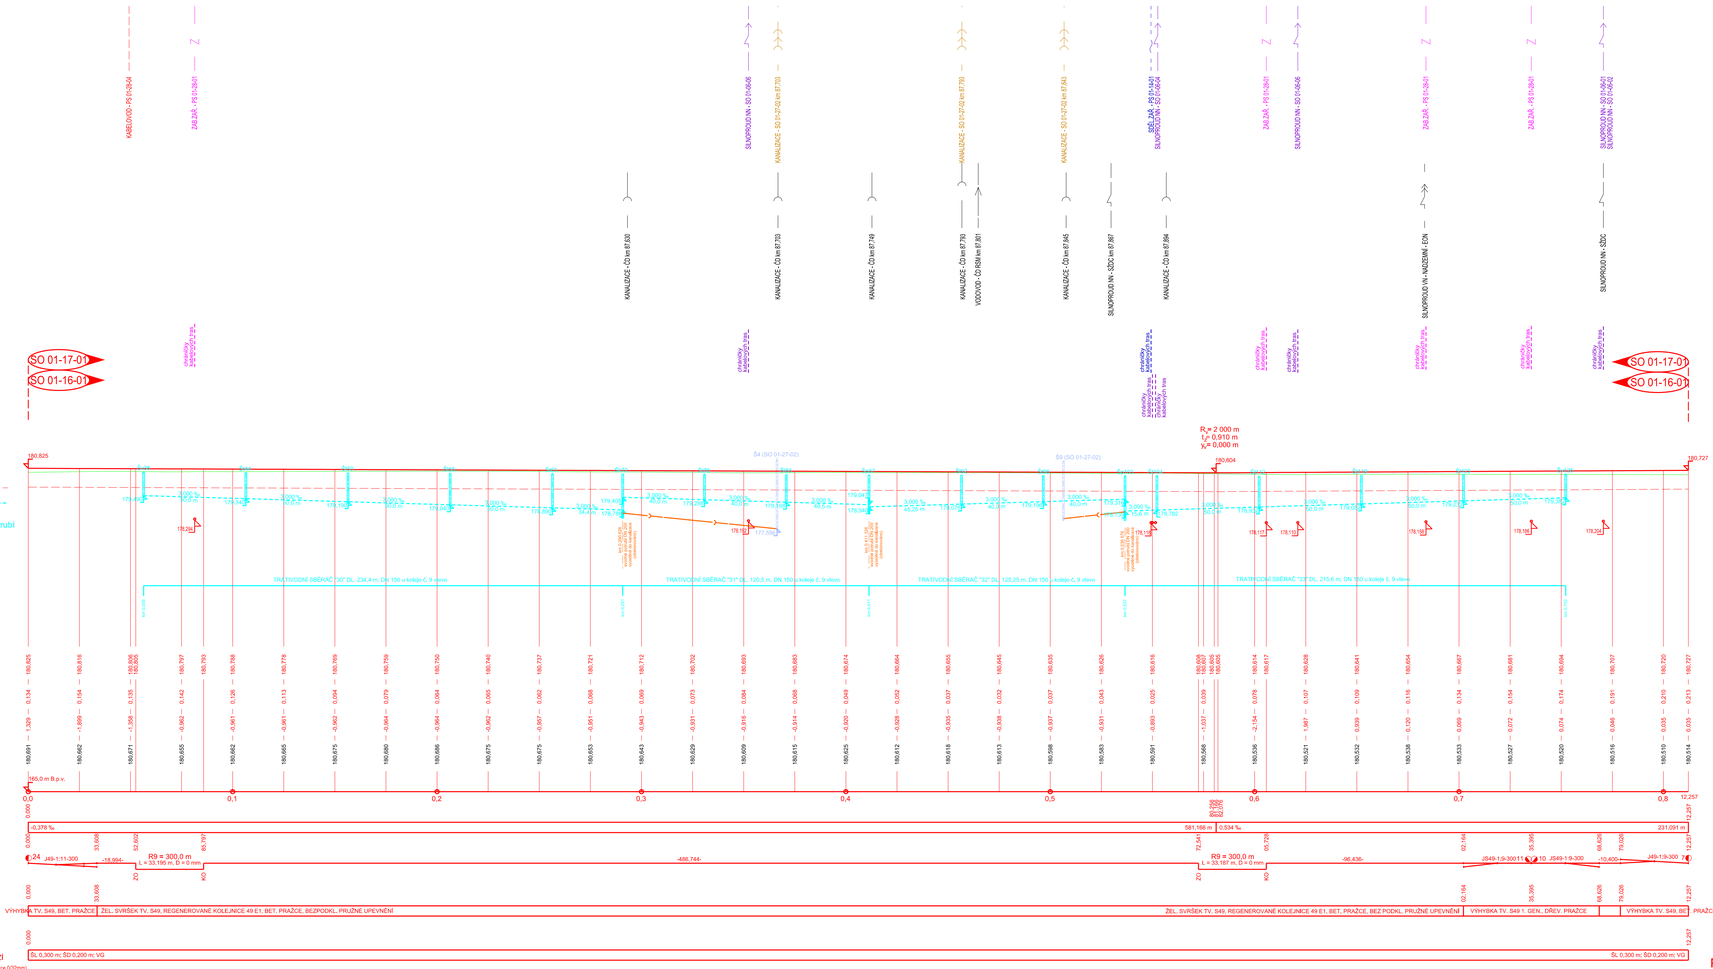

POZNÁMKA:

SOUŘADNICOVÝ SYSTÉM: S- JTSK
VÝŠKOVÝ SYSTÉM: B.p.v.

VŠECHNY KILOMETRICKÉ POPISY JSOU VZTAŽENY KE KOLEJI Č. 9
S POČÁTKEM STANIČENÍ KM 0,000 V BODU ZÝ Č. 24.

EVROPSKÁ UNIE
Evropské strukturální a investiční fondy
Operační program Doprava

Ministerstvo dopravy
Státní fond dopravní infrastruktury

Správa železniční dopravní cesty

REVIZE Č.	DATUM	ZMĚNA	ČÍSLO SOUPRAVY:
		PO PŘIPOMÍNKOVÉM ŘÍZENÍ	

MORAVIA CONSULT Olomouc a.s.
LEGIONÁŘSKÁ 1085/8 , 779 00 Olomouc
tel.: +420 585 570 444
fax: +420 585 570 412
e-mail: moravia@moravia.cz
http://www.moravia.cz

OBJEDNATEL	Správa železniční dopravní cesty, státní organizace		
HLAVNÍ INŽENÝR PROJEKTU	ING. ONDŘEJ POKORNÝ	ŘEDITEL MORAVIA CONSULT Olomouc a.s.	ING. VÁCLAV KRATOCHVÍL
ODPOVĚDNÝ PROJ. OBJ., PS		NAVRHL, VYPRACOVAL	KONTROLOVAL
ING. MICHAL KASAJ		ING. MICHAL KASAJ	ING. JAN LEHNERT
KRAJ: JIHOMORAVSKÝ		POVĚŘENÝ ÚO: VESELÍ NAD MORAVOU	OBEC: VESELÍ NAD MORAVOU

"Rekonstrukce SZZ Veselí nad Moravou"

SO 01-16-01 Žst. Veselí nad Moravou, žel. spodek
SO 01-17-01 Žst. Veselí nad Moravou, žel. svršek

ZAK. ČÍSLO MCO	16 - 013 - 233 - PS	
ÚČEL	PROJEKT STAVBY	
DATUM	LEDEN 2017	
FORMÁT	12 A4	
MĚŘÍTKO	1:1000/100	
PODÉLNÝ PROFIL - KOLEJ Č. 9	ČÁST E.1.1	POŘ.Č. 3.9