Kolejový plán km 86,247-86,950
M 1 : 500

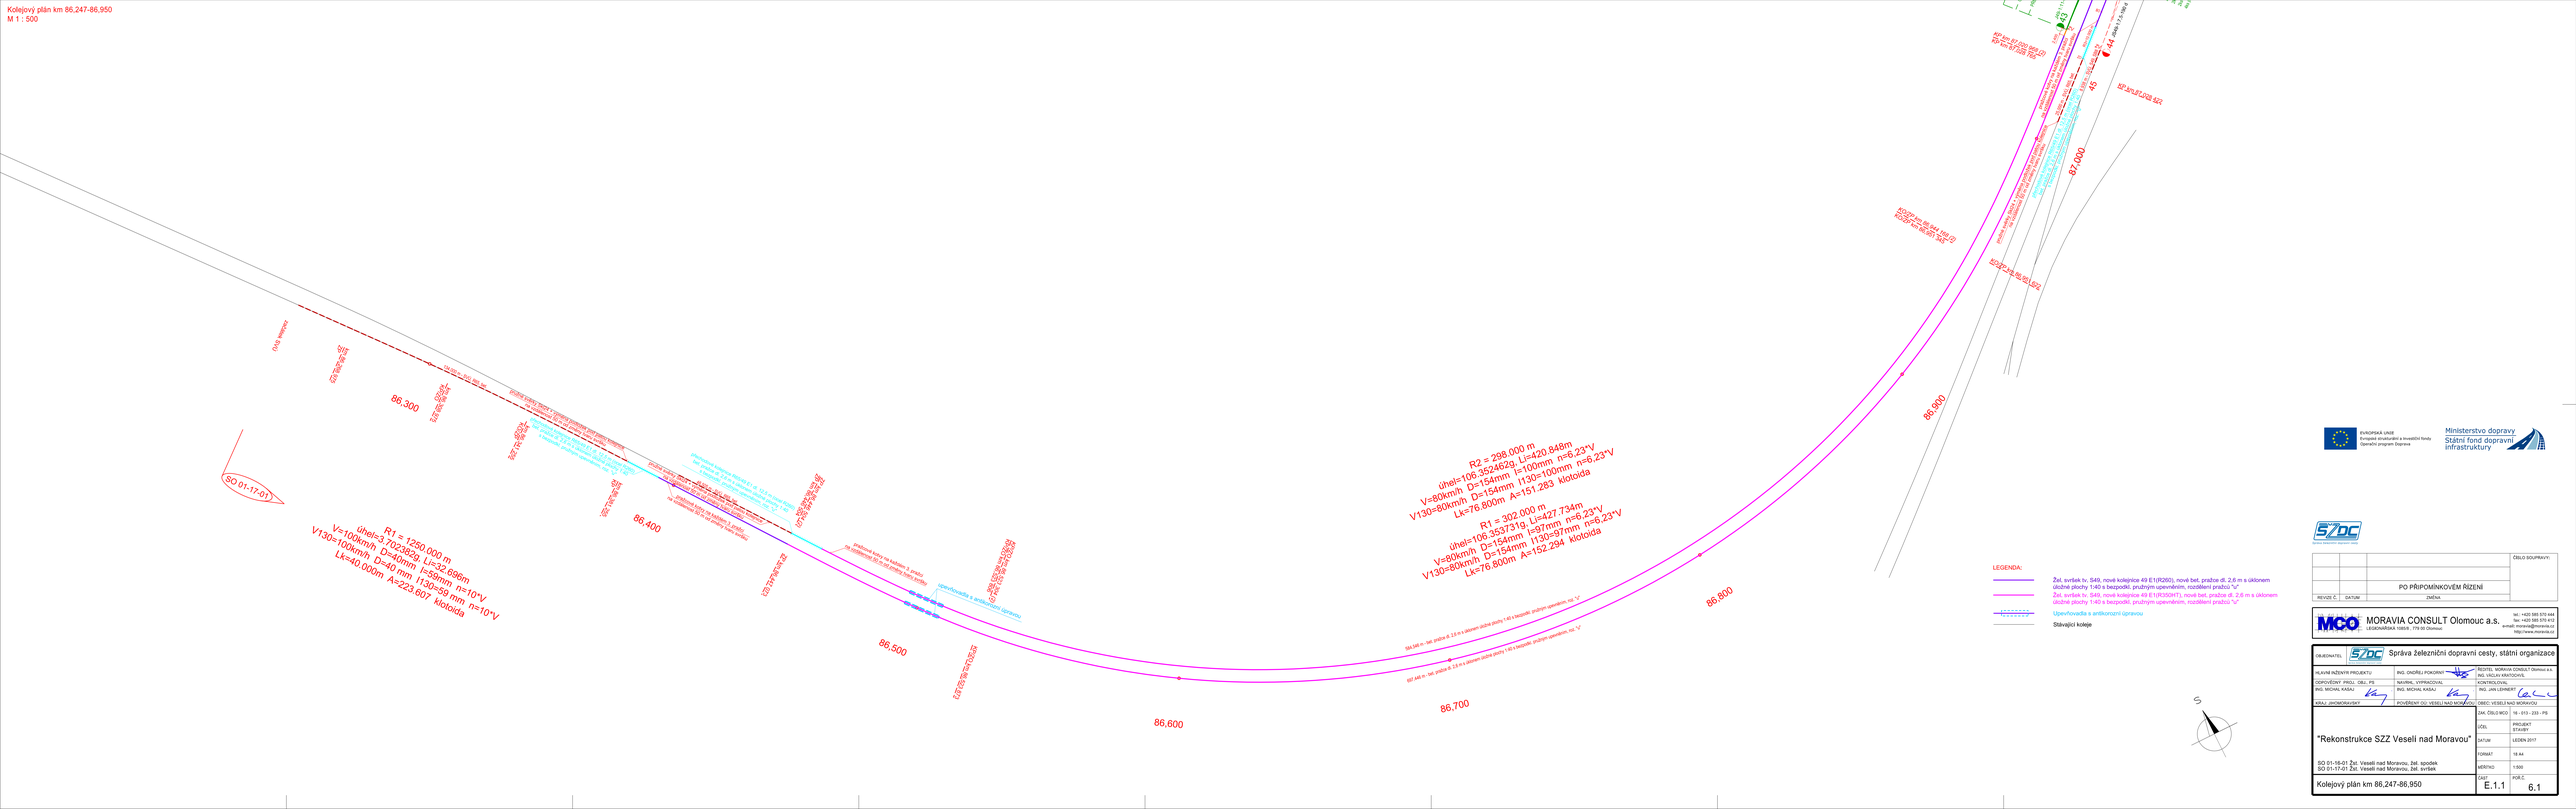

LEGENDA:

- Žst. svršek tv. S49, nové kolejnice 49 E1(R260), nové bet. pražce dl. 2,6 m s úklonem ložné plochy 1:40 s bezpodkl. pružným upevněním, rozdělení pražců "a"
- Žst. svršek tv. S49, nové kolejnice 49 E1(R350HT), nové bet. pražce dl. 2,6 m s úklonem ložné plochy 1:40 s bezpodkl. pružným upevněním, rozdělení pražců "a"
- Upevňovadla s antikorozní úpravou
- Stávající koleje

EVROPSKÁ UNIE
Evropské strukturální a investiční fondy
Operační program Doprava

Ministerstvo dopravy
Státní fond dopravní infrastruktury

			ČÍSLO SOUPRAVY:
		PO PŘIPOMÍNKOVÉM ŘÍZENÍ	
REVIZE Č.	DATUM	ZMĚNA	

MCO MORAVIA CONSULT Olomouc a.s.
LEGIONÁŘSKÁ 1068/8 , 779 00 Olomouc
tel.: +420 585 570 444
fax: +420 585 570 410
e-mail: mcova@moravia.cz
http://www.moravia.cz

OBJEDNATEL:	Správa železniční dopravní cesty, státní organizace	
HLAVNÍ INŽENÝR PROJEKTU:	ING. ONDŘEJ PONOMAT	ŘEDITEL MORAVIA CONSULT Olomouc a.s.: ING. VÁCLAV KRATOCHVÍL
ODPOVĚDNÝ PROJ. OBJ.: PS	NAVRHL, VYPRACOVAL:	KONTROLOVAL:
ING. MICHAL KASAJ	ING. MICHAL KASAJ	ING. JAN LEHNERT
KRAJ: JIHOMORAVSKÝ	POVĚŘENÝ OÚ: VESELÍ NAD MORAVOU	OBEC: VESELÍ NAD MORAVOU

"Rekonstrukce SZZ Veselí nad Moravou"

SO 01-16-01 Žst. Veselí nad Moravou, žst. spodek
SO 01-17-01 Žst. Veselí nad Moravou, žst. svršek

ZAK. ČÍSLO MCO:	16 - 013 - 233 - PS -	
STUPEŇ:	PROJEKT STAVBY	
DATUM:	LEDEN 2017	
FORMÁT:	18 A4	
MĚŘÍTKO:	1:500	
ČÁST:	E.1.1	POŘ.Č.: 6.1

Kolejový plán km 86,247-86,950