

PODÉLNÝ PROFIL KOL. Č. 8a
M 1:1000/100


OKRESNÍ ÚŘAD
KATASTRÁLNÍ ÚŘAD
DRUH POZEMKU

VESELÍ NAD MORAVOU
VESELÍ NAD MORAVOU
DRAHA

KŘÍŽUJÍCÍ INŽENÝRSKÉ SÍTĚ (NOVÉ)



KŘÍŽUJÍCÍ INŽENÝRSKÉ SÍTĚ
(STÁVAJÍCÍ)

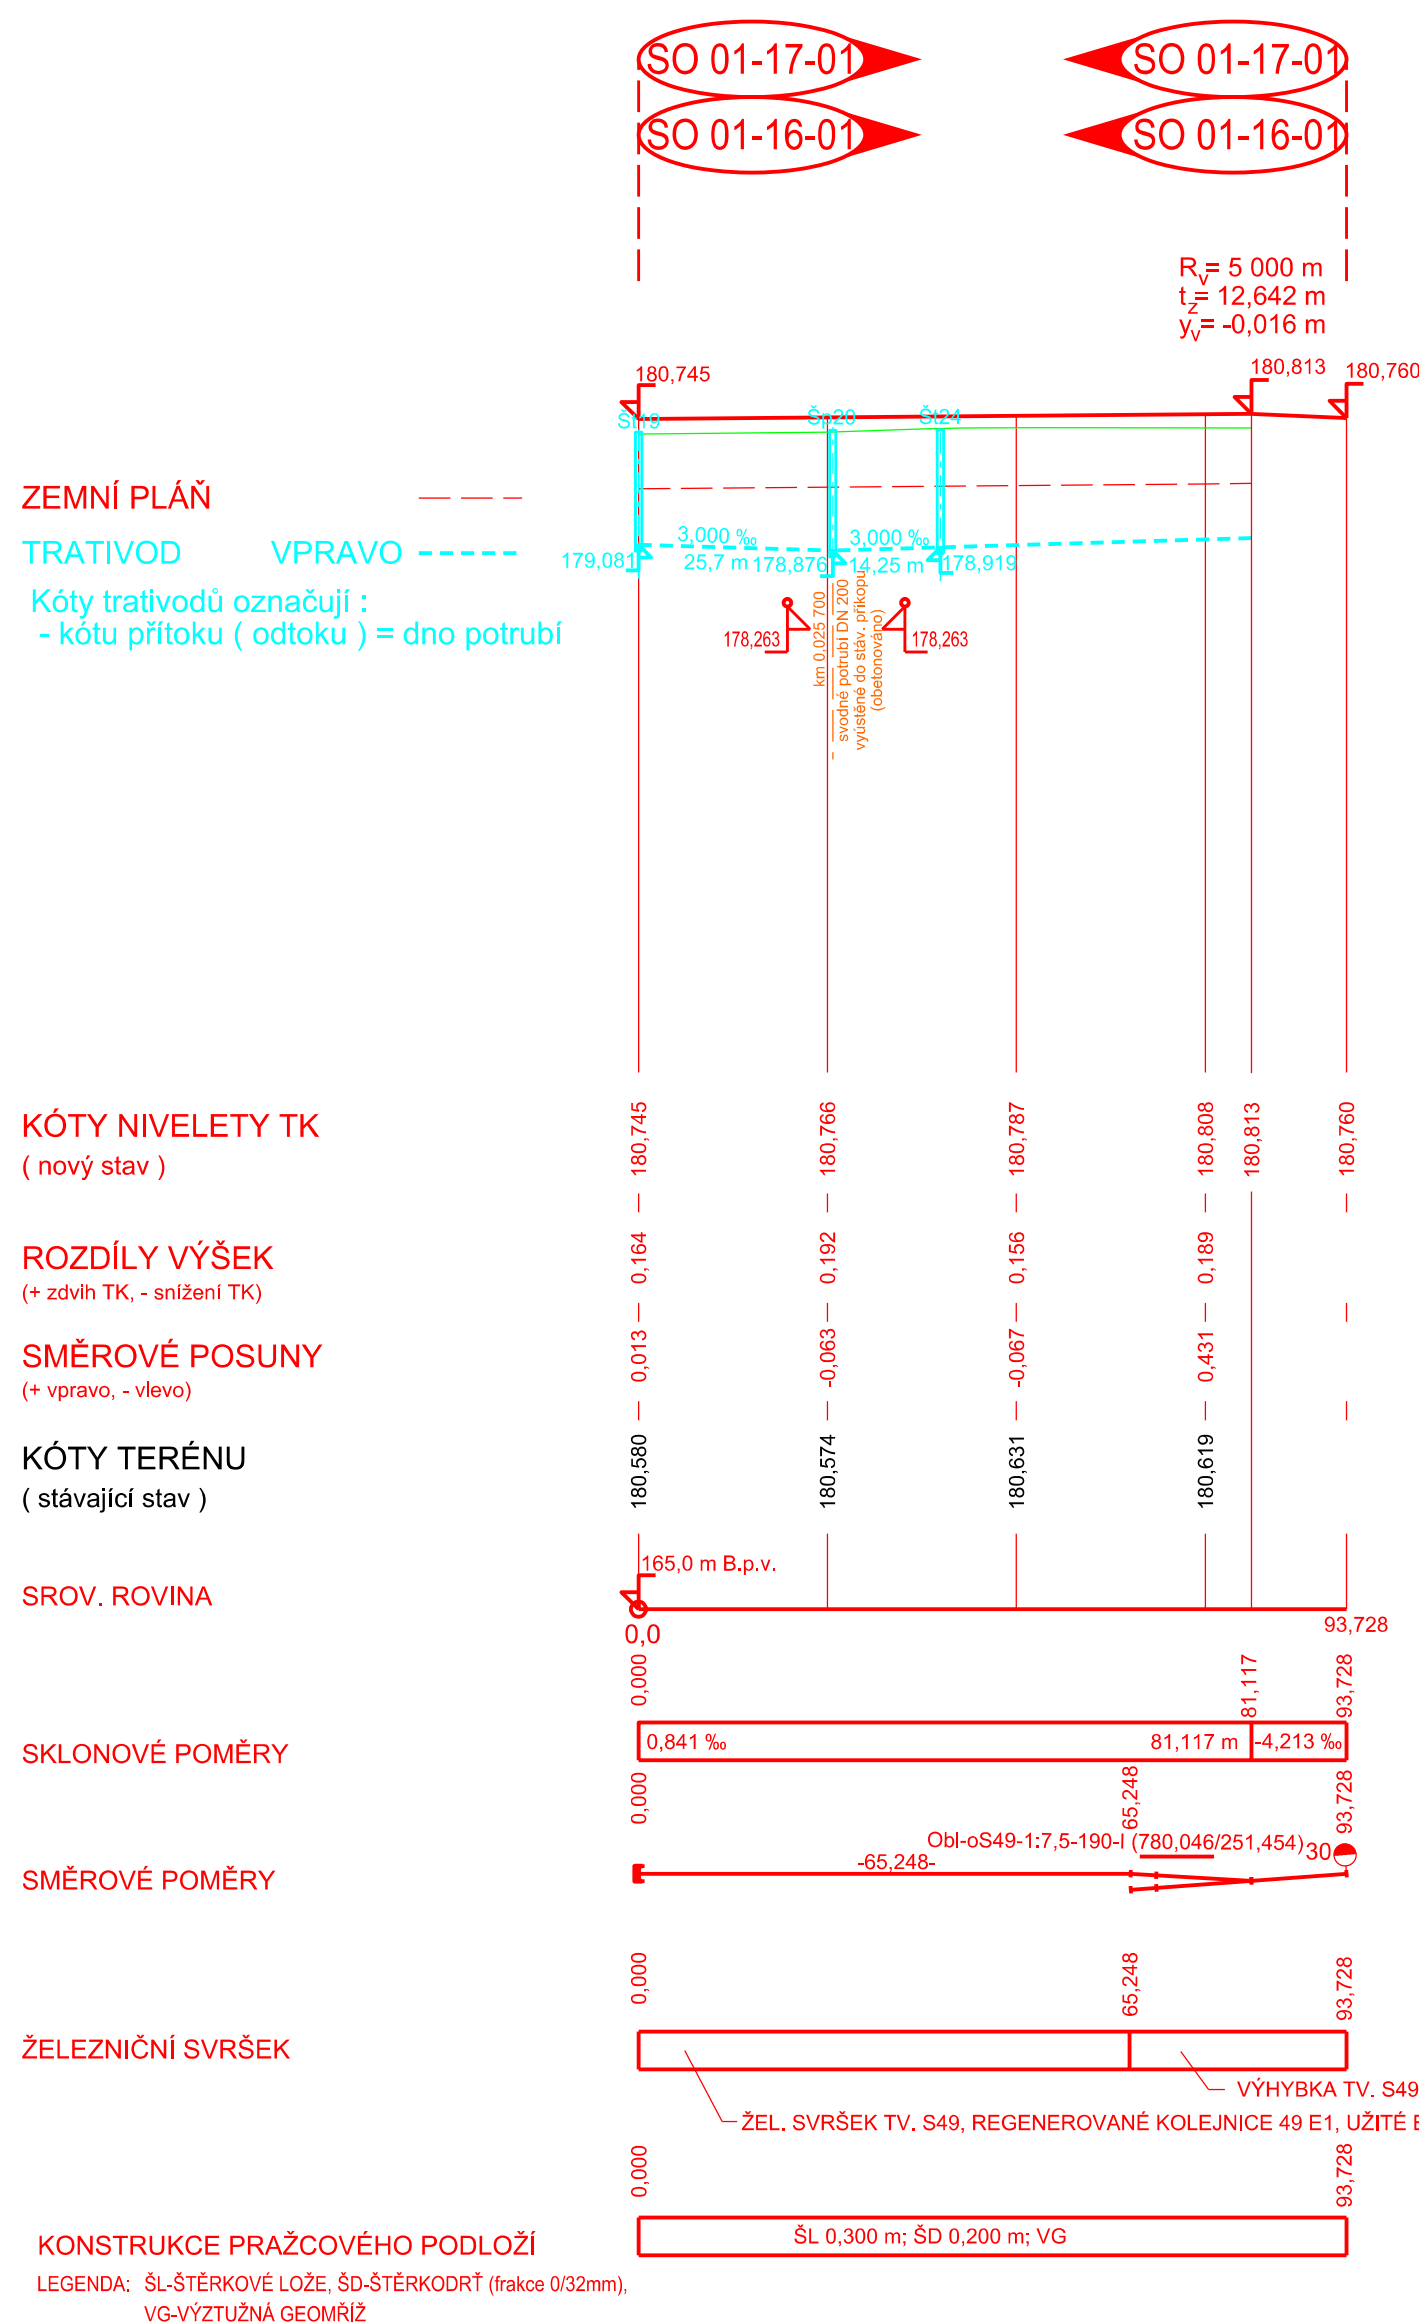

POZNÁMKA:

SOUŘADNICOVÝ SYSTÉM: S- JTSK
VÝŠKOVÝ SYSTÉM: B.p.v.

VŠECHNY KILOMETRICKÉ POPISY JSOU VZTAŽENY KE KOLEJI Č. 8a



EVROPSKÁ UNIE
Evropské strukturální a investiční fondy
Operační program Doprava






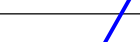
Ministerstvo dopravy
Státní fond dopravní
infrastruktury



			ČÍSLO SOUPRAVY:
		PO PŘIPOMÍNKOVÉM ŘÍZENÍ	
REVIZE Č.	DATUM	ZMĚNA	

MCO MORAVIA CONSULT Olomouc a.s.
LEONARSKÁ 1085/8 , 779 00 Olomouc

tel.: +420 585 570 444
fax: +420 585 570 412
e-mail: moravia@moravia.cz
<http://www.moravia.cz>

OBJEDNATEL	<div><div>Správa železniční dopravní cesty</div></div> Správa železniční dopravní cesty, státní organizace		
HLAVNÍ INŽENÝR PROJEKTU	ING. ONDŘEJ POKORNÝ 	ŘEDITEL MORAVIA CONSULT Olomouc a.s.	
ODPOVĚDNÝ PROJ. OBJ., PS	NAVRHL, VYPRACOVAL	ING. VÁCLAV KRATOCHVÍL	
ING. MICHAL KASAJ 	ING. MICHAL KASAJ 	KONTROLOVAL	
		ING. JAN LEHNERT 	
KRAJ: JIHMORAVSKÝ 	POVĚŘENÝ OÚ: VESELÍ NAD MORAVOU	OBEC: VESELÍ NAD MORAVOU	
<div>"Rekonstrukce SZZ Veselí nad Moravou"</div> <div>SO 01-16-01 Žst. Veselí nad Moravou, žel. spodek</div> <div>SO 01-17-01 Žst. Veselí nad Moravou, žel. svršek</div>		ZAK. ČÍSLO MCO	16 - 013 - 233 - PS
		ÚČEL	PROJEKT STAVBY
		DATUM	LEDEN 2017
		FORMÁT	6 A4
		MĚŘÍTKO	1:1000/100
PODÉLNÝ PROFIL - KOLEJ Č. 8a		ČÁST	POŘ.Č.
		E.1.1	3.8.1