LEGENDA :

Návěsti :

- návěst "Stoupání tratě"
- návěst "Klesání tratě"
- návěst "Traťová rychlost" vzd.předv. 3
- návěst Traťová rychlost
- návěst "Očekávejte traťovou rychlost"
- návěst "Očekávejte traťovou rychlost" vzd.předv. 3

Stanoviště :

- železobetonový stanoviště
- tabulový stanoviště
- tabulový stanoviště - žlutá deska
- hraničník

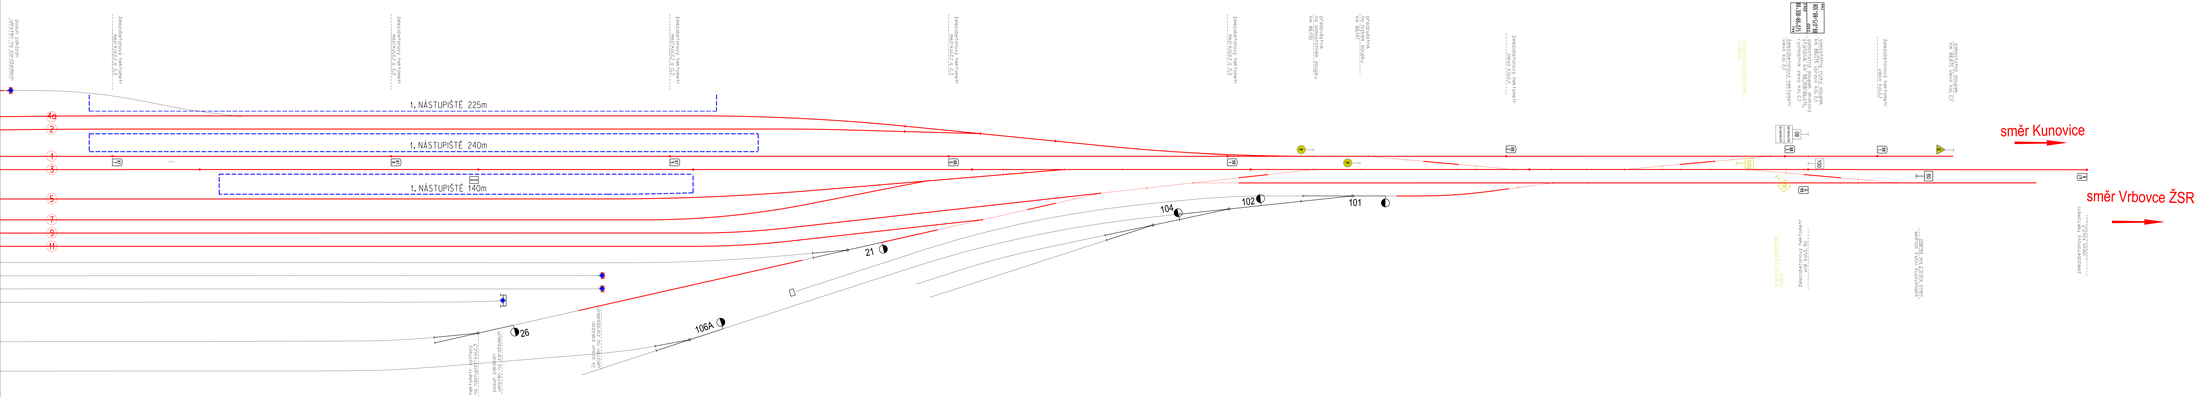

EVROPSKÁ UNIE
Integrovaný dopravní systém a evropské fondy
Operační program doprava

Ministerstvo dopravy
Agentura pro integrovaný dopravní systém

SŽDC

			ČÍSLO ROZPRACV.
REVIZE Č.	DATUM	ZMĚNA	

PO PŘIPOMÍNKOVÉM ŘÍZENÍ

MCO MORAVIA CONSULT Olomouc a.s.
Hálkovo nábřeží 1499/4, 779 00 Olomouc
tel.: +420 585 575 154
fax: +420 585 575 512
e-mail: info@moravia.cz
http://www.moravia.cz

OBJEDNATEL: SŽDC Správa železniční dopravní cesty, státní organizace

HLAVNÍ INŽENÝR PROJEKTU:	ING. ONDŘEJ POKORNÝ	
ZODPOVĚDNÝ PROJEKTANT:	NOVÁKOVÁ, VYPRACOVAL:	
Ing. Matěj Zavřel	Ing. Matěj Zavřel	
VEDOUCÍ PROJEKTANT:	ING. MICHAL KASAL	
VEDOUCÍ ÚSEKU NAD MORAVOU:	POVĚŘENÝ OS. ÚSEKU NAD MORAVOU:	

"Rekonstrukce SZZ Veselí nad Moravou"

SO 90-17-01 Žst. Veselí nad Moravou, výstroj traťi

Situace 87,700-88,100

SM-ČÍSLO AKCE:	16 010 - 220 - PS
STUPEŇ:	PROJEKT STAVBY
DATUM:	LEDEN 2017
FORMÁT:	22 A4
MĚŘÍTKO:	1:1000
ČÍSLO:	E.1.1.1
LIST:	2.3