PODÉLNÝ PROFIL KOL. Č.1
M 1:1000/100

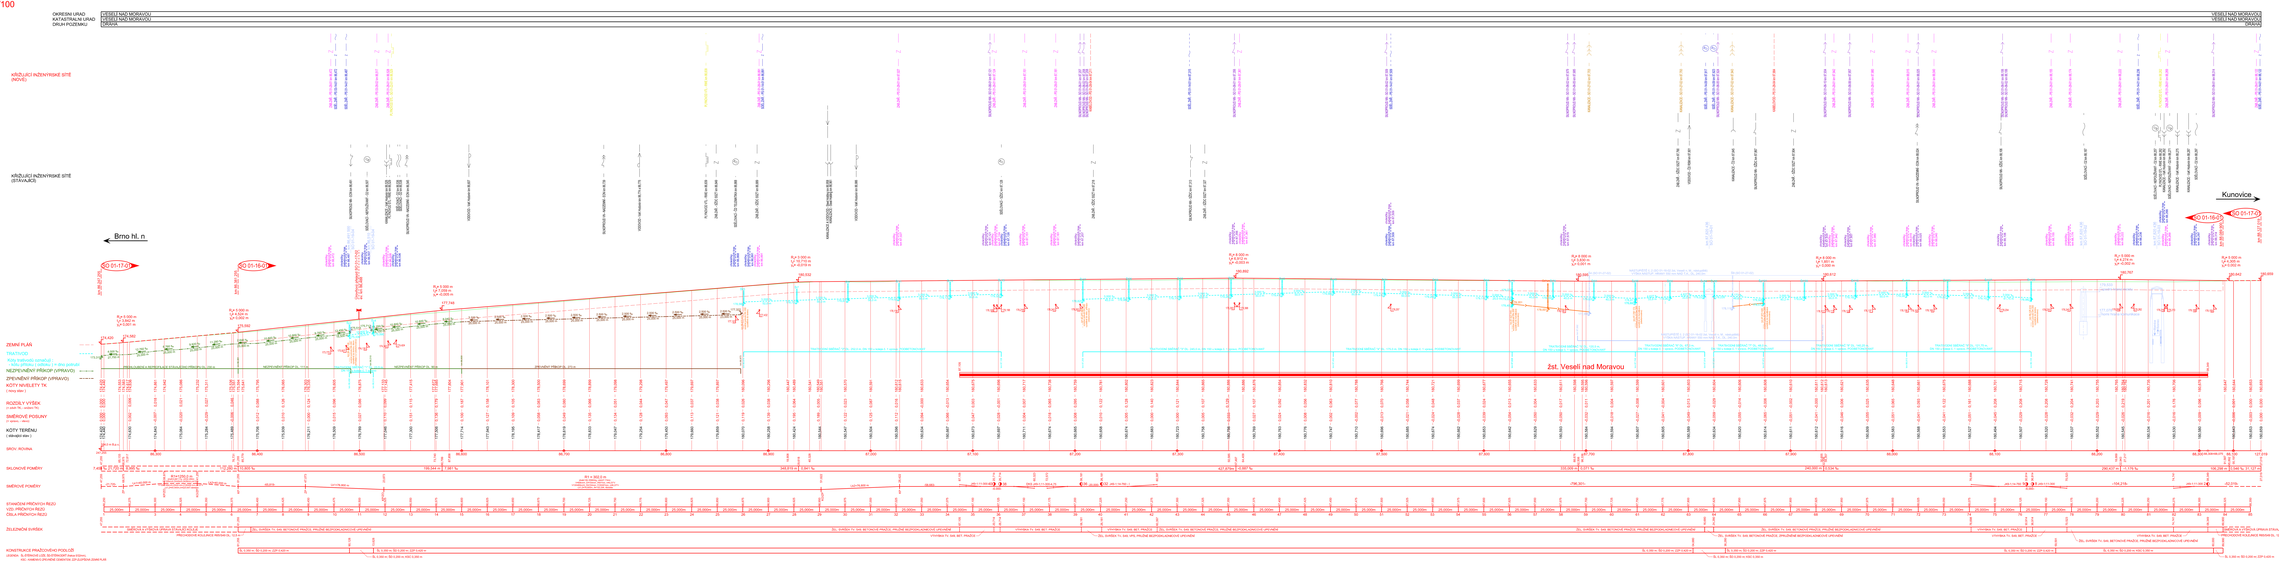

Evropská unie
Operační program Doprava a dopravní infrastruktura

Ministerstvo dopravy
Státní fond dopravní infrastruktury

			OVĚŘ O SOUPISKU
REVIZE Č.	DATUM		DIMENZ

PD PŘÍPOMÍNKOVÉM ŘÍZENÍ

MCO MORAVIA CONSULT Olomouc a.s.
tel.: +420 585 333 444
fax.: +420 585 370 872
e-mail: info@mcolom.cz
http://www.mcolom.cz

OBJEDNATEL: Správa železniční dopravní cesty, státní organizace

HLAVNÍ INŽENÝR PROJEKTU:	Ing. DAGMAR PODKOMÁ
PROJEKTANT:	Ing. VÁCLAV SKATOUŠIL
ING. MICHAL PAVEL	Ing. MICHAL PAVEL
ING. MICHAL KAŠAJ	Ing. JAN JORDÁN
VEDOUCÍ PROJEKTANT:	Ing. MICHAL KAŠAJ
ZODP. PROJEKTANT:	Ing. MICHAL KAŠAJ
	ING. VÁCLAV SKATOUŠIL

ČÍSLO ZAKÁZKY: 16-013-333-PS

PROJEKT STAVBY	
ČÍSLO STAVBY	
STUPEŇ	LISTOPAD 2017
FORMÁT	A1 A4
MĚŘÍTKO	1:1000/100
PLÁN Č.	3.1.1

"Rekonstrukce SZZ Veselí nad Moravou"

SO 01-16-01 Zst. Veselí nad Moravou, žst. spodek
SO 01-17-01 Zst. Veselí nad Moravou, žst. svršek

PODÉLNÝ PROFIL - KOLEJ Č. 1

E 1.1 | 3.1