BEZPEČNOSTNÍ A ORIENTAČNÍ PÁSY M 1:100

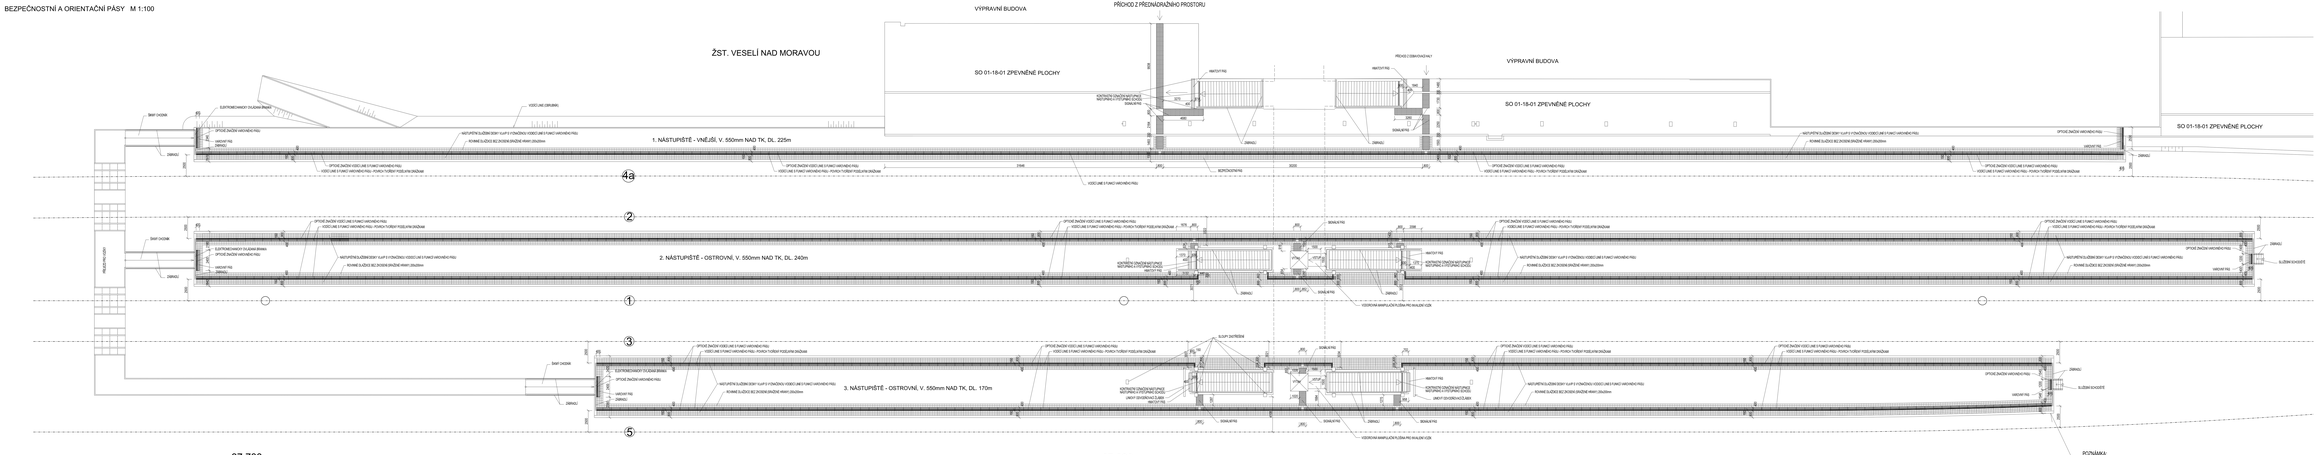
ŽST. VESELÍ NAD MORAVOU
VÝPRAVNÍ BUDOVA
PŘÍCHOD Z PŘEDNÁDRAŽNÍHO PROSTORU
SO 01-18-01 ZPEVNĚNÉ PLOCHY
VÝPRAVNÍ BUDOVA
SO 01-18-01 ZPEVNĚNÉ PLOCHY
SO 01-18-01 ZPEVNĚNÉ PLOCHY
1. NÁSTUPIŠTĚ - VNĚJŠÍ, V. 550mm NAD TK, DL. 225m
2. NÁSTUPIŠTĚ - OSTROVNÍ, V. 550mm NAD TK, DL. 240m
3. NÁSTUPIŠTĚ - OSTROVNÍ, V. 550mm NAD TK, DL. 170m
4a
2
1
3
5
SKAP CHODNÍK
ELEKTRONEVIDNÝ OLOŽAK (RHIN)
OPTICKÉ ZNAČENÍ VODÍCÍ LINE S FUNKCÍ VARovného PásU
VARovný PÁS (RHIN)
VODÍCÍ LINE (RHIN)
VODÍCÍ LINE S FUNKCÍ VARovného PásU - POVRCH TVÁRDÝ POZLEHLÝ (RHIN)
NÁSTUPNÍ HRANA SLOŽENÁ ZE 3 ČÁSTÍ S FUNKČNÍMI VODÍCÍMI LINE S FUNKCÍ VARovného PásU
KONTRASTNÍ OTAZNÍKOVÉ