



ÚPRAVA SCHODIŠŤ M 1:50

PODÉLNÝ ŘEZ SCHODIŠTĚM NA 2. NÁSTUPIŠTI
(STÁVAJÍCÍ SCHODIŠTĚ NAVÁZANÉ NA NOVOU ÚROVEŇ NÁSTUPIŠTĚ)

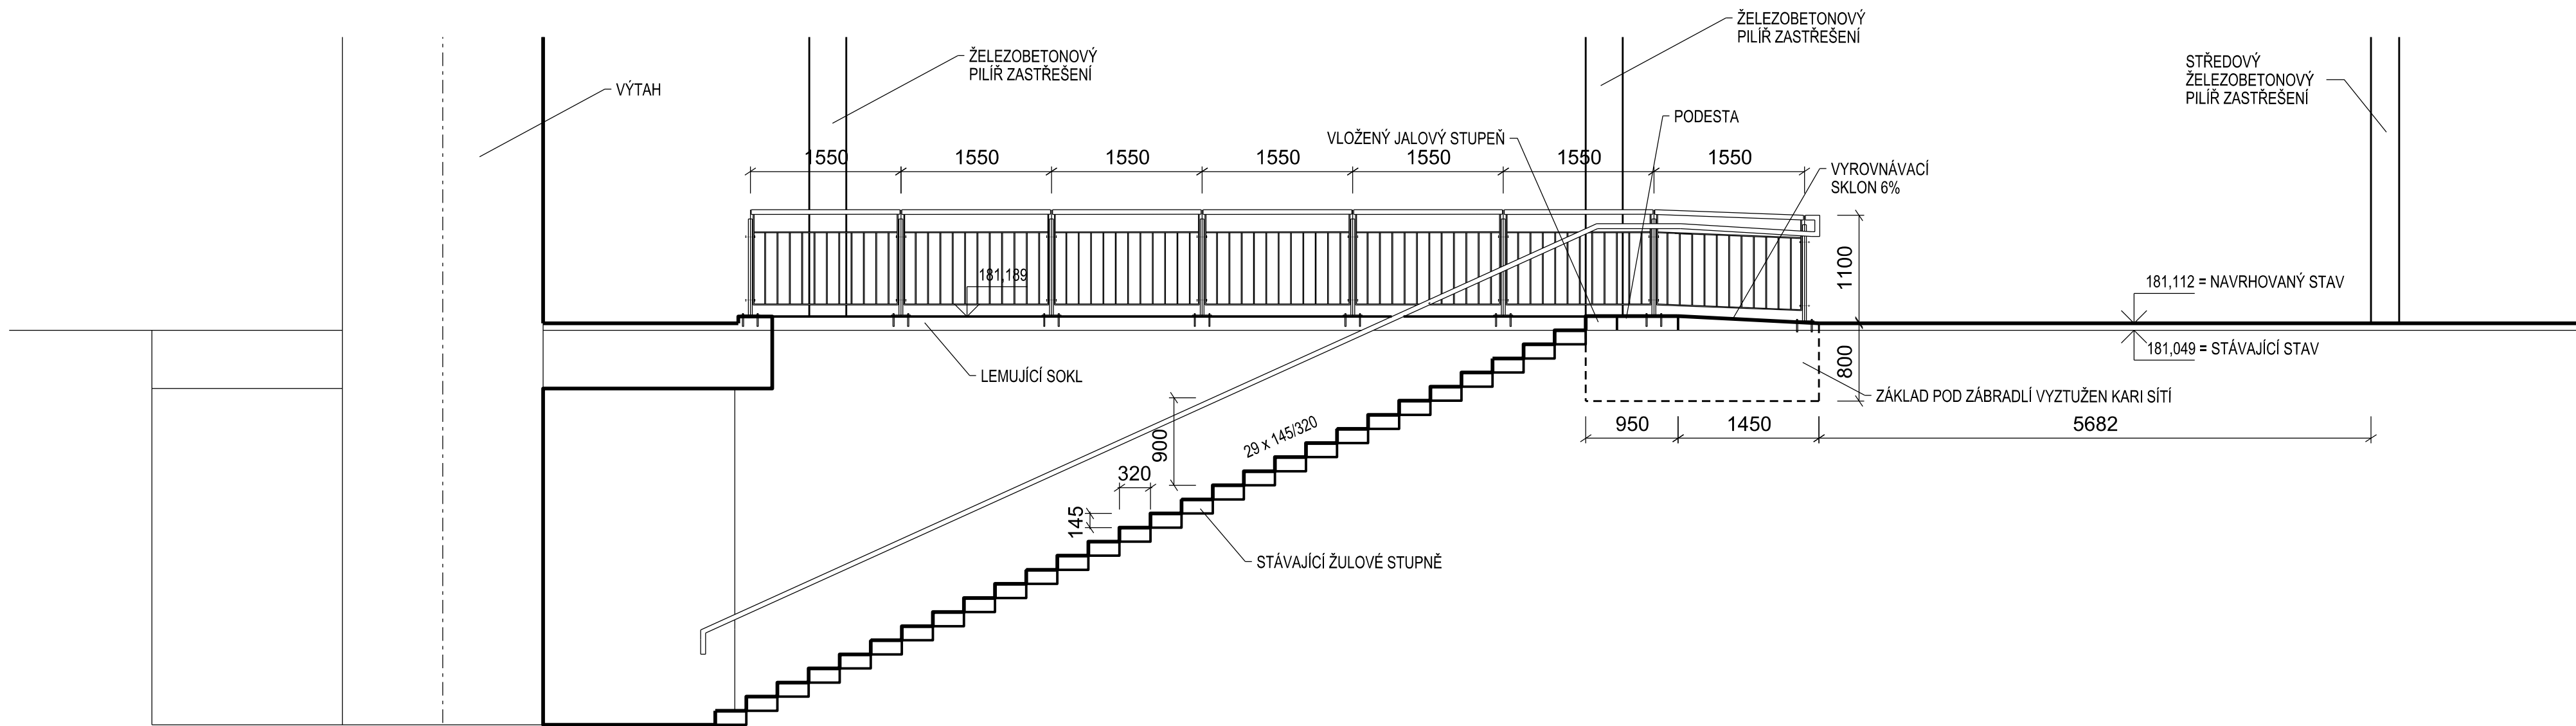

SROV. ROVINA 175.0 m

PODÉLNÝ ŘEZ SCHODIŠTĚM NA 3. NÁSTUPIŠTI
(STÁVAJÍCÍ SCHODIŠTĚ NAVÁZANÉ NA NOVOU ÚROVEŇ NÁSTUPIŠTĚ)

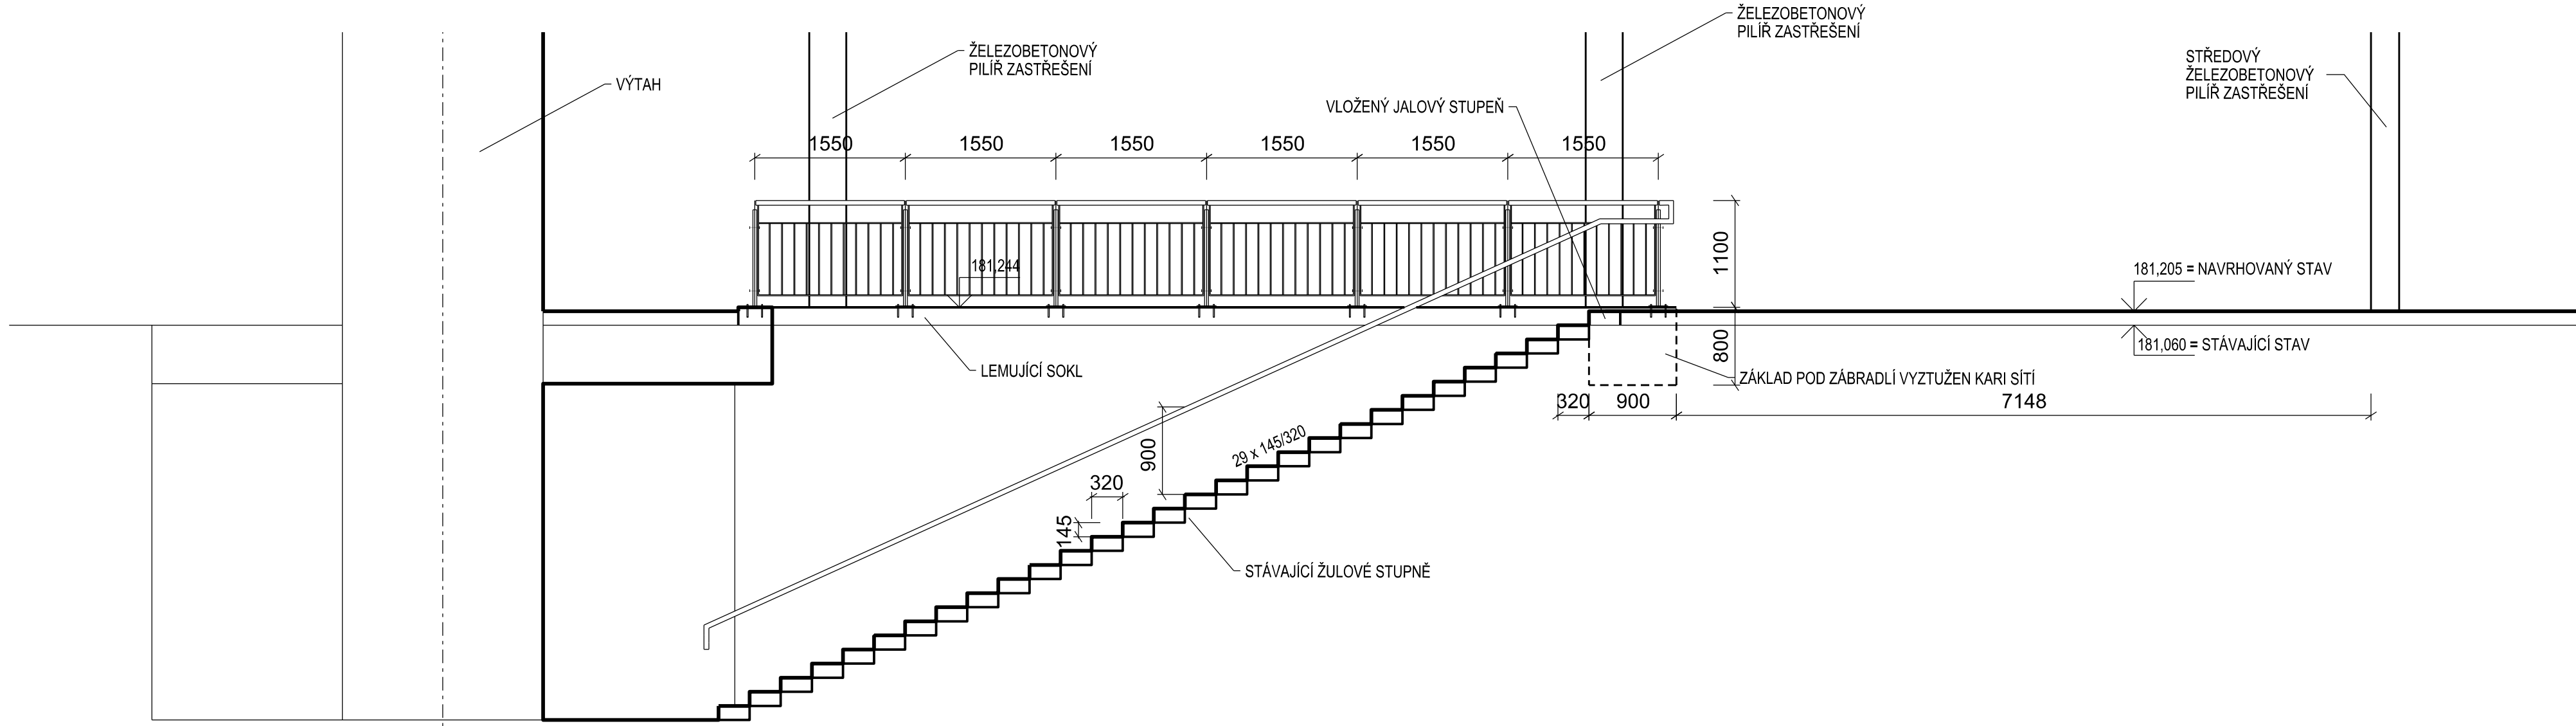

SROV. ROVINA 175.0 m



EVROPSKÁ UNIE
Evropské strukturální a investiční fondy
Operační program doprava

Ministerstvo dopravy
Státní fond dopravní
infrastruktury



			ČÍSLO SOUPRAVY:
REVIZE Č.	DATUM	ZMĚNA	

MCO

MORAVIA CONSULT Olomouc a.s.
LEGIONÁŘSKÁ 1085/8 , 779 00 Olomouc

tel.: +420 585 570 444
fax: +420 585 570 412
e-mail: moravia@moravia.cz
http://www.moravia.cz

OBJEDNATEL SZDC Správa železniční dopravní cesty, státní organizace			
HLAVNÍ INŽENÝR PROJEKTU	ING. ONDŘEJ POKORNÝ	ŘEDITEL MORAVIA CONSULT Olomouc a.s.	ING. VÁCLAV KRATOCHVIL
ODPOVĚDNÝ PROJ. OBJ., PS	NAVRHL, VYPRACOVAL	KONTROLOVAL	
LUBOMÍR KADALA	LUBOMÍR KADALA	ING. STANISLAV VÁVRA	
KRAJ: JIHMORAVSKÝ	POVĚŘENÝ OÚ: VESELÍ NAD MORAVOU	OPEC: VESELÍ NAD MORAVOU	
"Rekonstrukce SZS Veselí nad Moravou"		ZAK. ČÍSLO MCO	16 - 013 - 233 - PS
		ÚČEL	PROJEKT STAVBY
SO 01-16-02 Žst. Veselí nad Moravou, nástupiště		DATUM	LEDEN 2017
Stavebně technické řešení		FORMÁT	8 A4
Úprava schodišť		MÉRITKO	1:50
		ČÁST	POŘ.Č. 1.10