


MODERNIZACE TRATI HRADEC KRÁLOVÉ - PARDUBICE - CHRUDIM, 3. STAVBA, ZDVOUKOLEJNĚNÍ PARDUBICE-ROSICE NAD LABEM -STĚBLOVÁ


SO 32-34-03 ROSICE - STĚBLOVÁ, ŽELEZNIČNÍ MOST EV. KM 6,215

VÝKOPOVÝ PLÁN, FÁZE VÝSTAVBY 4b+c, 4d, M 1:100


FÁZE VÝSTAVBY 4b+4c

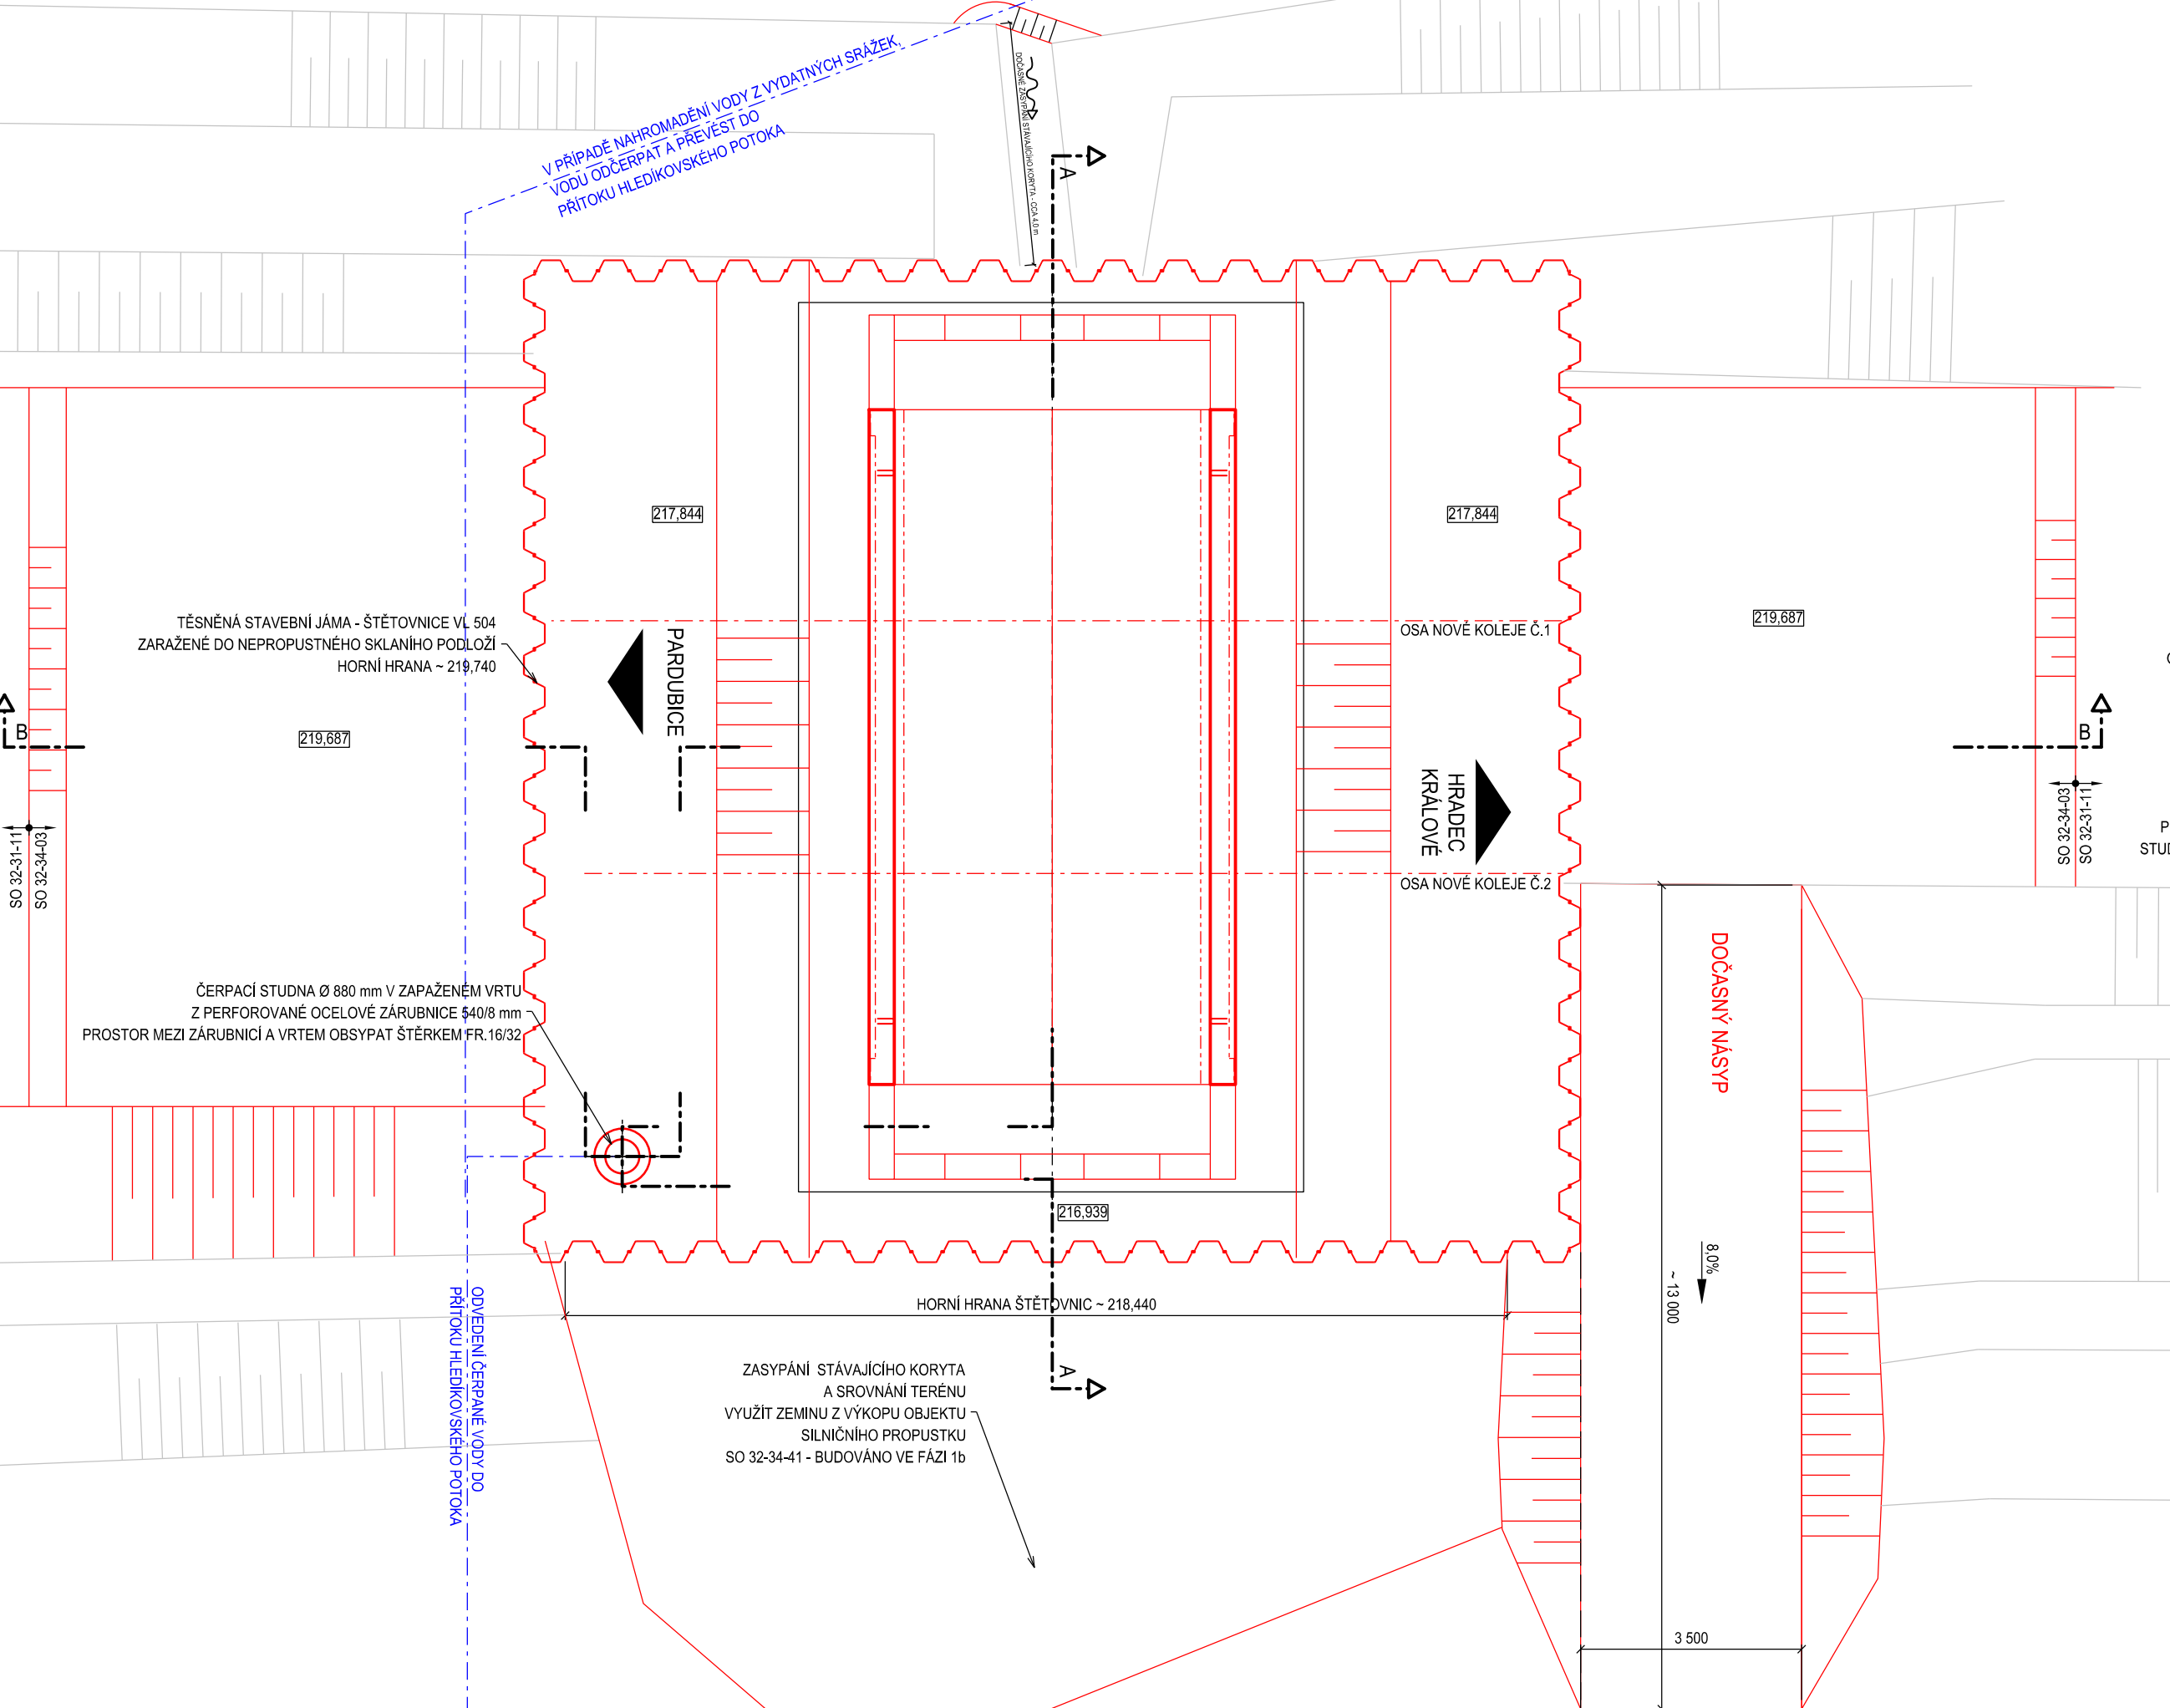


FÁZE VÝSTAVBY 4b+4c - ŘEZ A-A

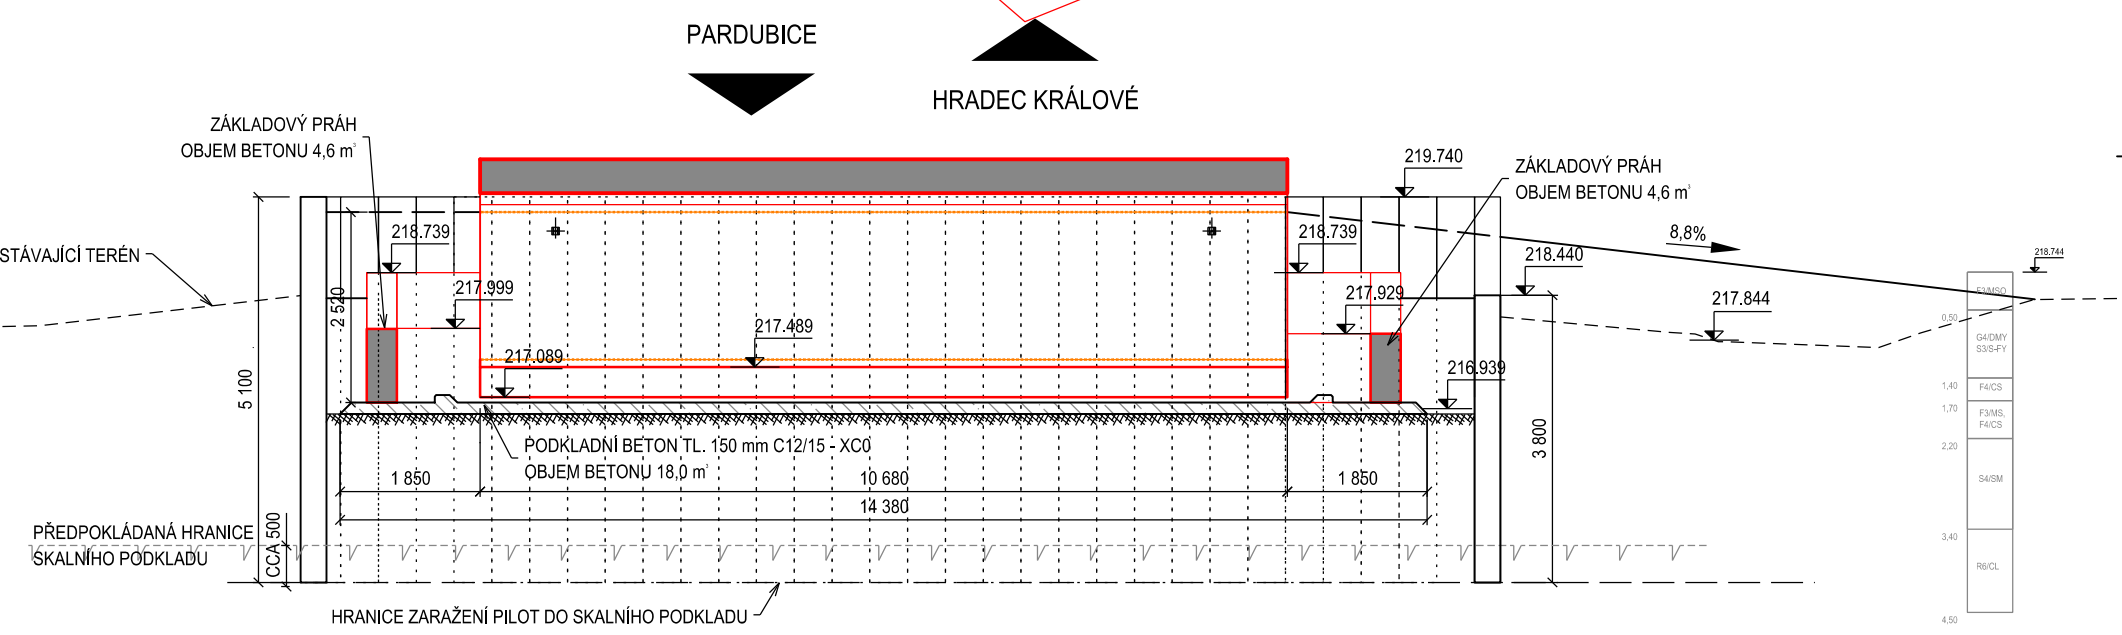


FÁZE VÝSTAVBY 4d - ŘEZ A-A

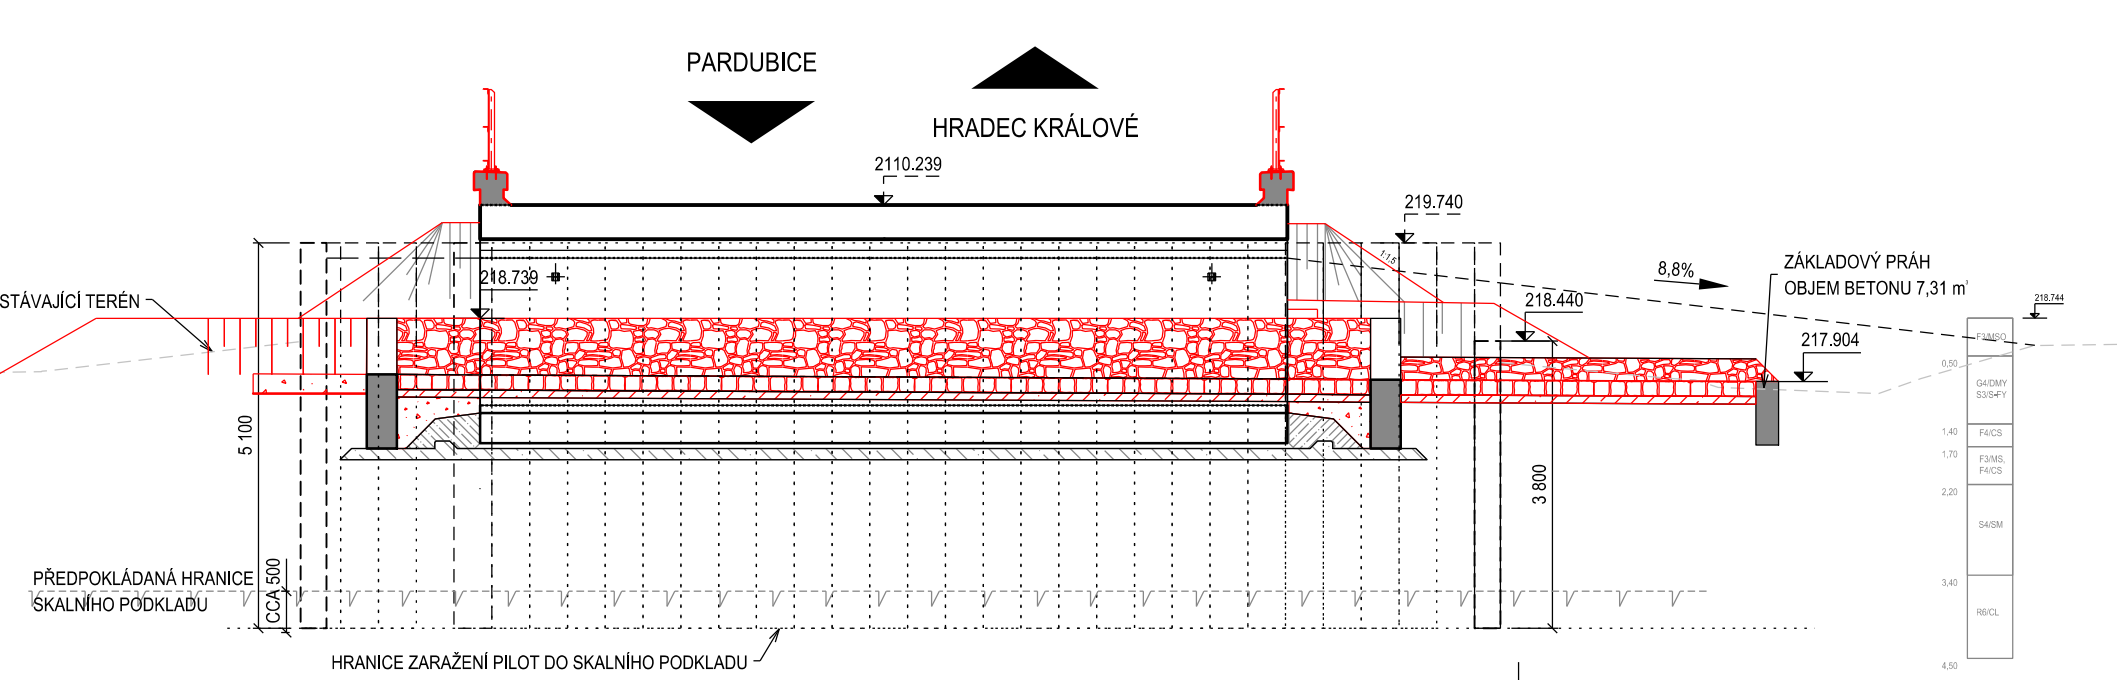


FÁZE VÝSTAVBY 4d

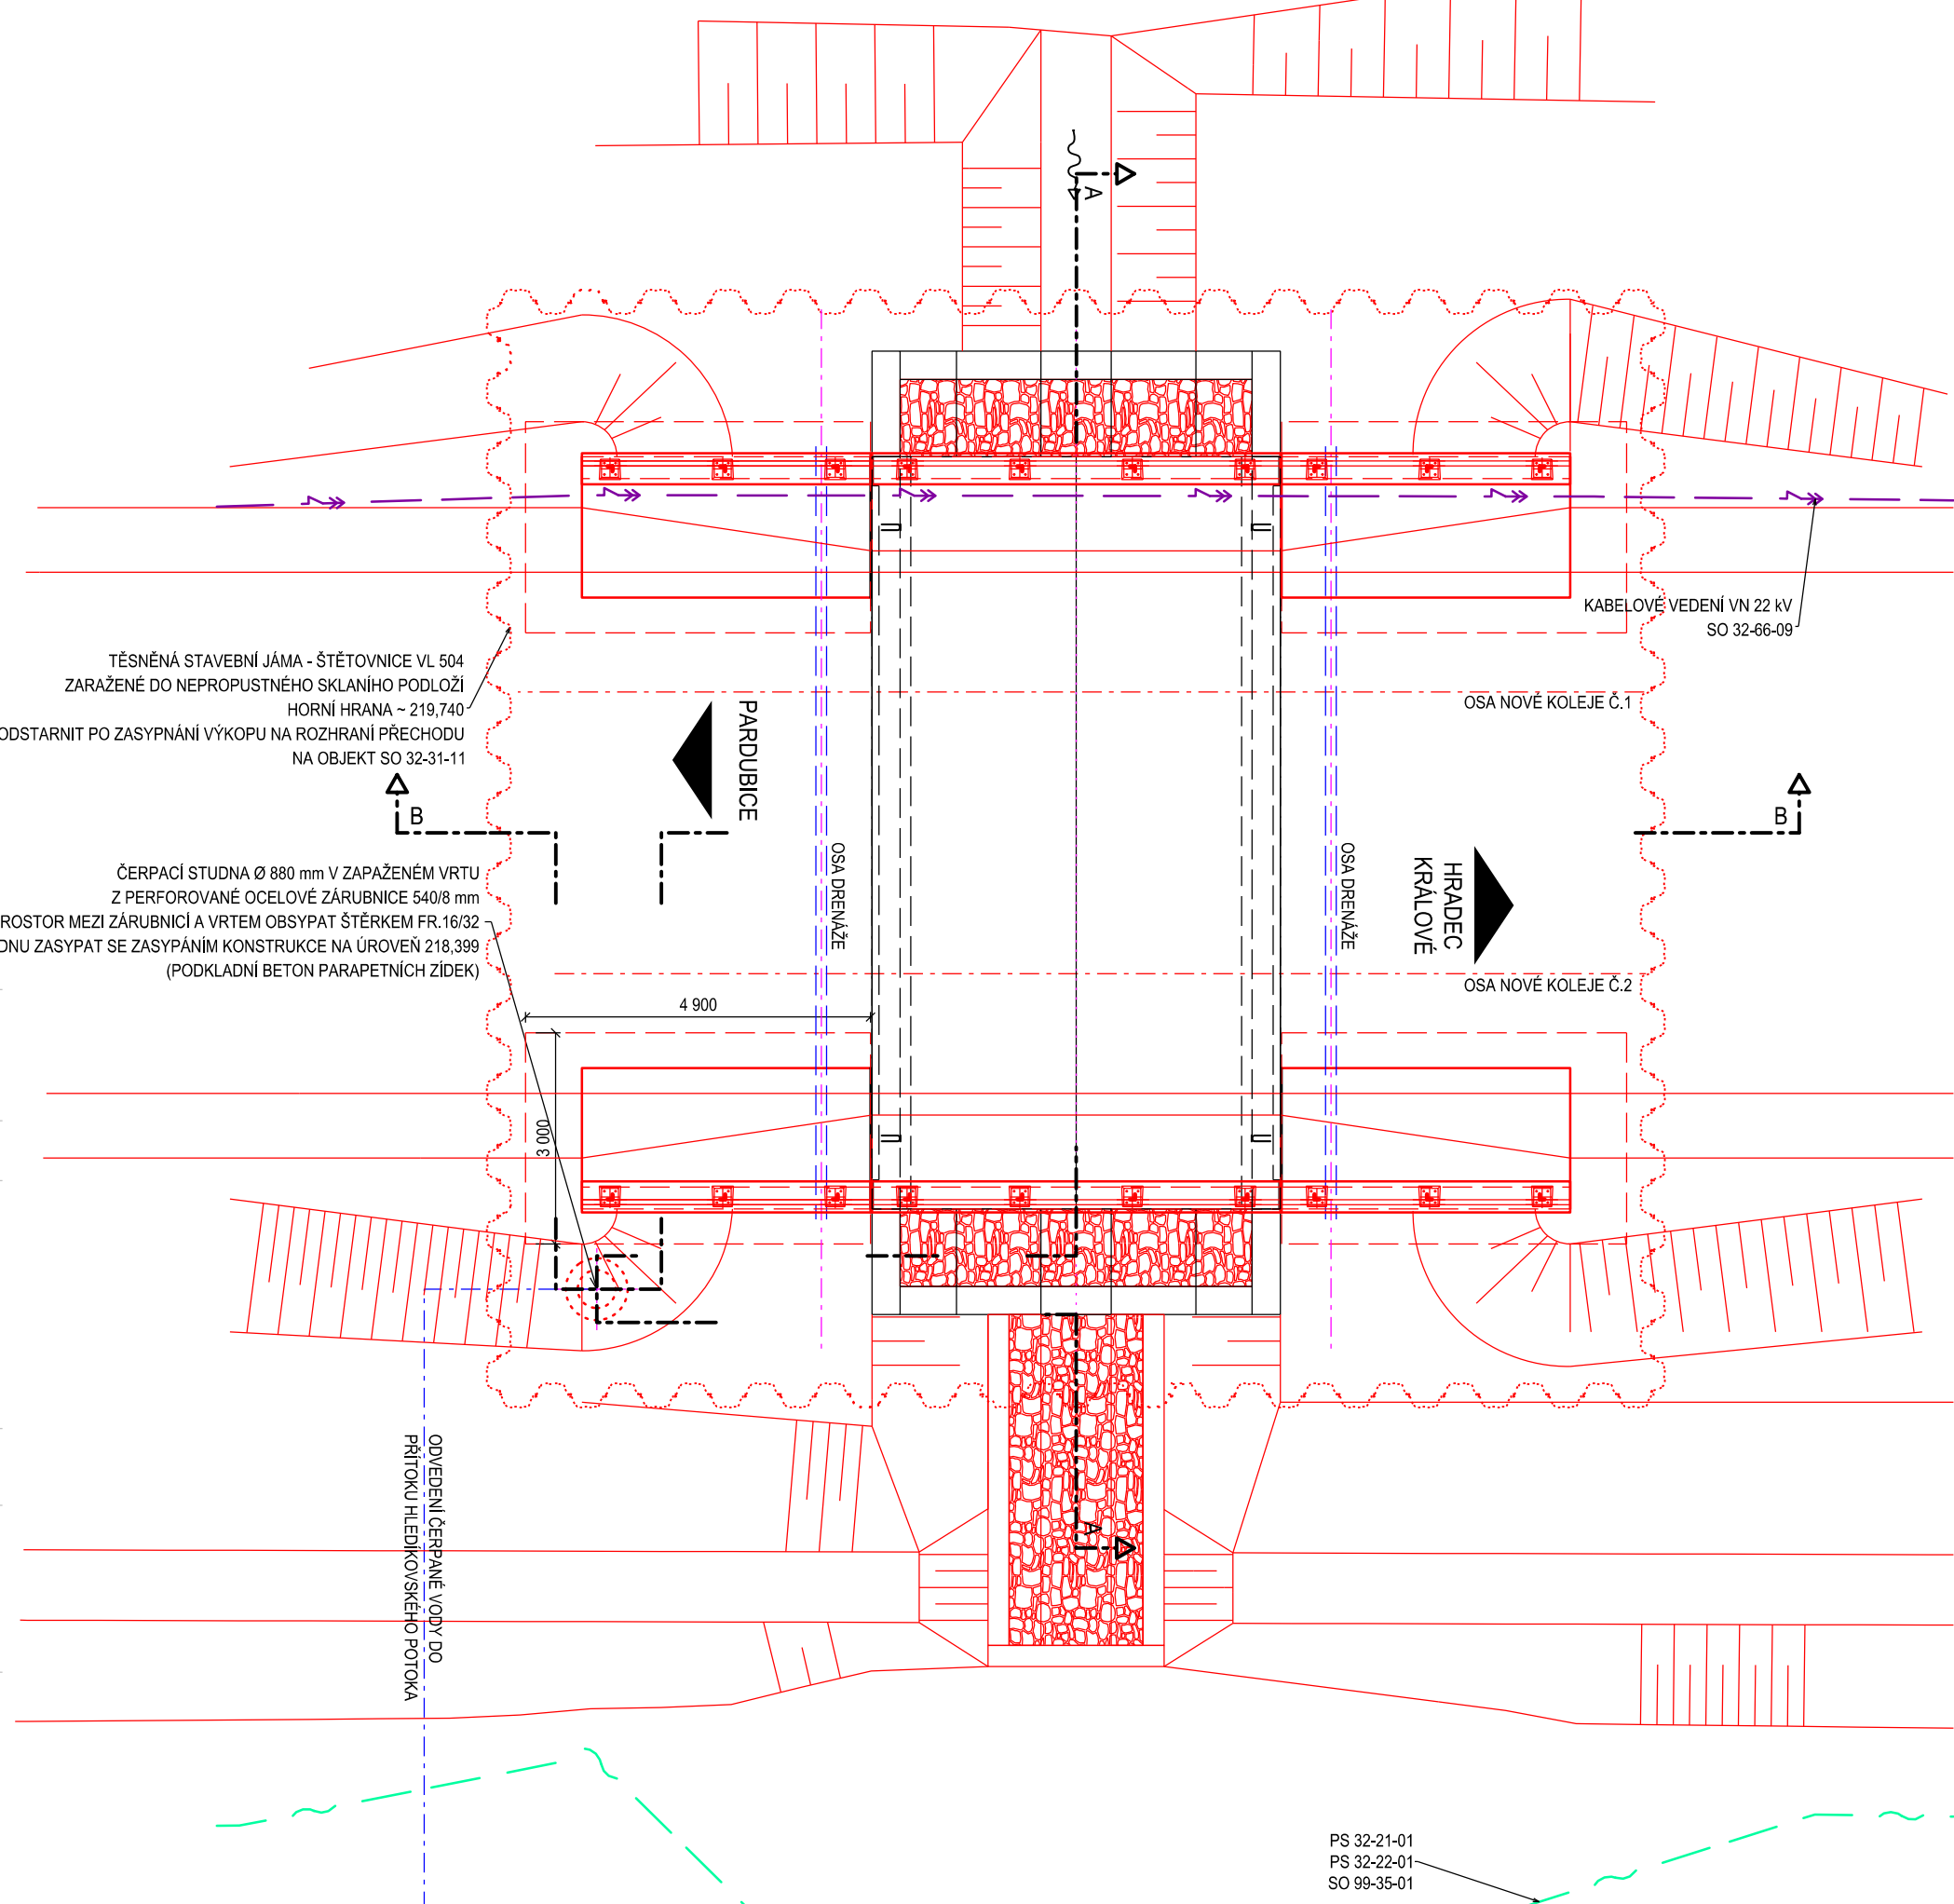

FÁZE VÝSTAVBY 4b+4c - ŘEZ B-B

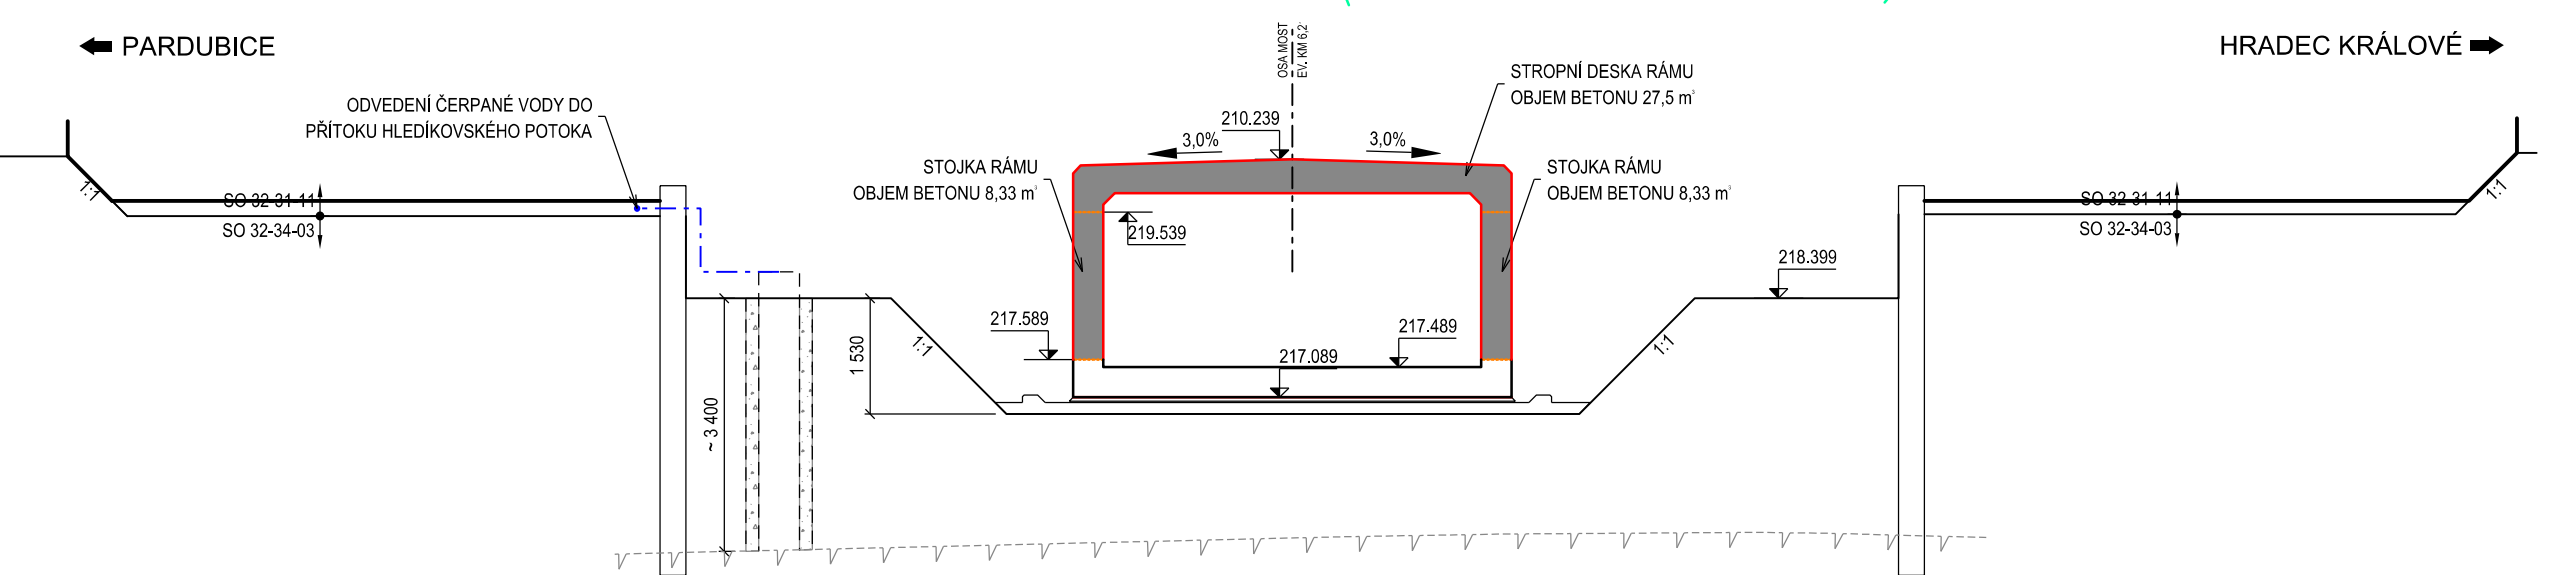

FÁZE VÝSTAVBY 4d - ŘEZ B-B

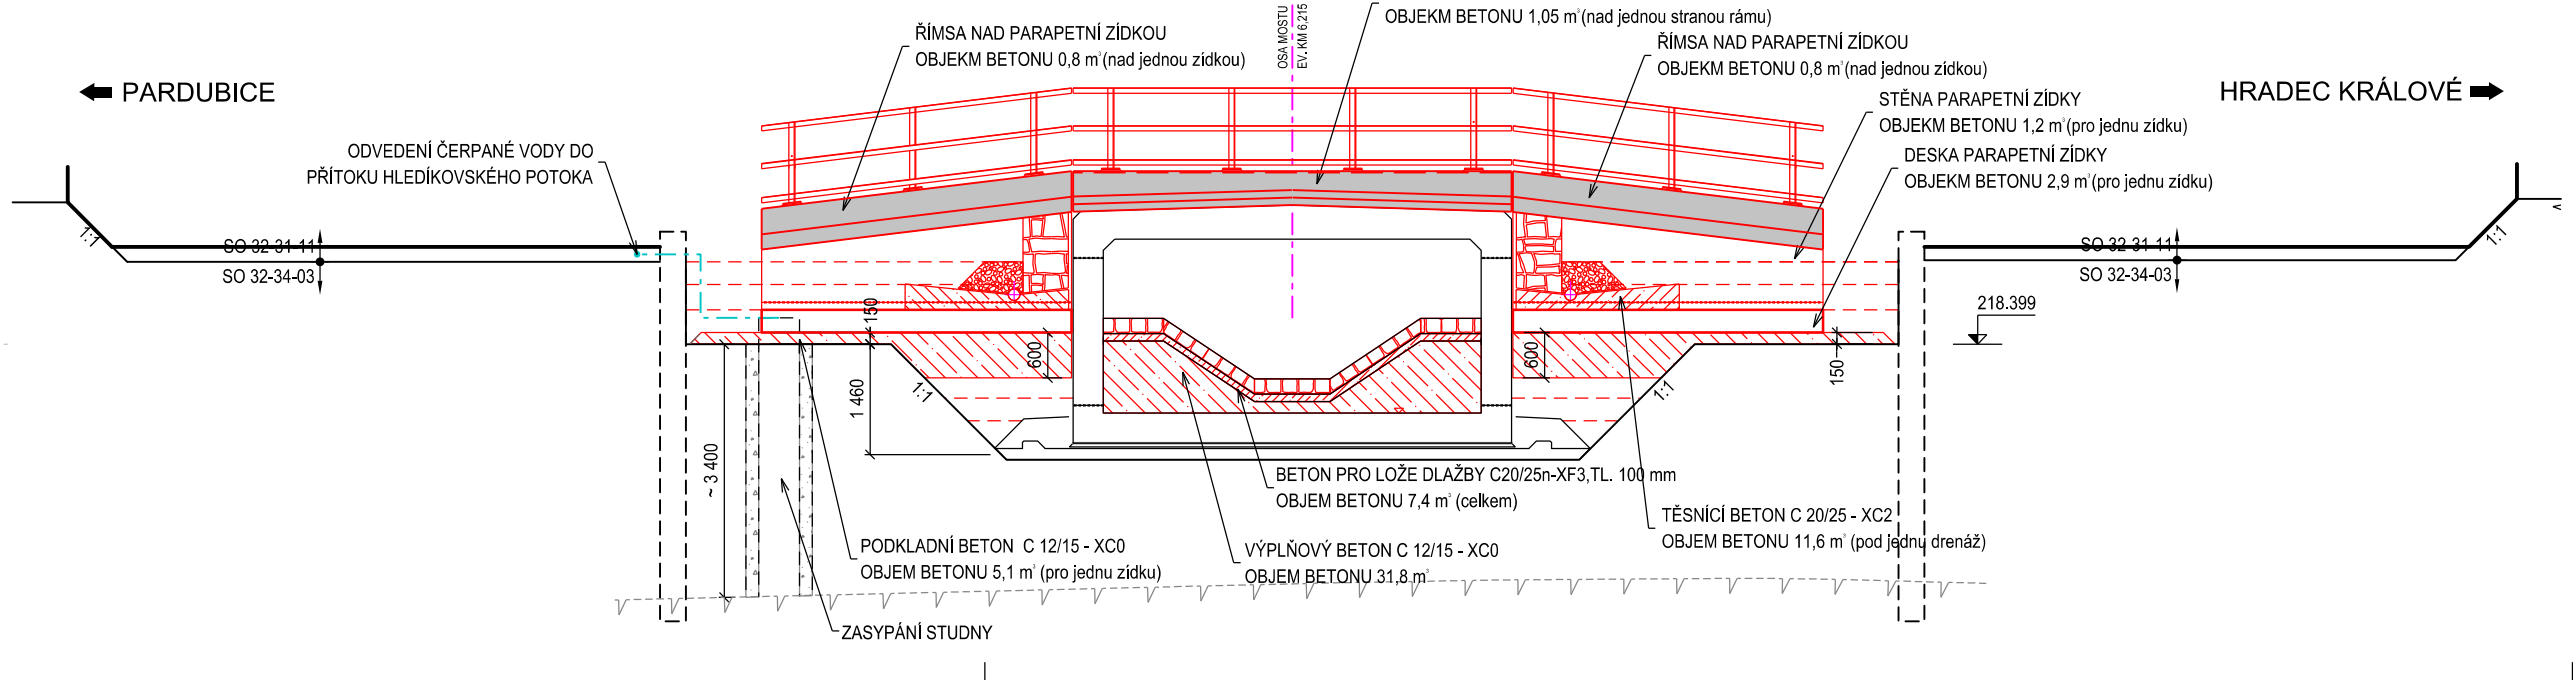

STAVEBNÍ POSTUP 4b + 4c - 20 + 2 DNY

- ARMATURA + BETONÁŽ STOJEK RÁMU
- ARMATURA + BETONÁŽ STROPNÍ DESKY RÁMU
- BETONÁŽ ZÁKLADOVÝCH PRAHŮ V TĚSNĚNÉ JÁMĚ

STAVEBNÍ POSTUP 4d - 50 DNÍ

- SVI RÁMU
- ZÁŠYP BOKŮ RÁMU NA ÚROVĚN
- PODKLADNÍ BETONY POD ŘÍMSOVÉ ZIDKY
- ARMATURY + BETONÁŽ PARAPETNÍCH ZIDEK 1a + 1b
- ARMATURY + BETONÁŽ PARAPETNÍCH ZIDEK 2a + 2b
- OSAZENÍ RUBOVÉ DRENÁŽE
- ARMATURY + BETONÁŽ ŘÍMS 1 (NAD NK A PARAPETNÍMI ZIDKAMI 1a + 1b)
- HUTNĚNÝ ZÁŠYP NA ÚROVĚN ROZHRANÍ OBJEKTŮ SO 32-34-03 x SO 32-31-11
- OSAZENÍ ZÁBRADLÍ
- ARMATURY + BETONÁŽ ŘÍMS 2 (NAD NK A PARAPETNÍMI ZIDKAMI 2a + 2b)
- OSAZENÍ ZÁBRADLÍ
- VYBUDOVÁNÍ KORYTA V KONSTRUKCI RÁMU, ÚPRAVA VTKU A VÝTKU, TERÉNNÍ ÚPRAVY



SO 32-34-03
ČÁST D.2.1.4.1

PO PŘÍPOMÍNKÁCH 05/2020

Číslo změny:	Obsah změny:	Datum změny:
01	-	-
02	-	-
03	-	-

Objednatel:	SPRÁVA ŽELEZNIC	Správa železnic, státní organizace Dlážděná 1003/7, 110 00 Praha 1
		Stavební správa východ Nerudova 773/1, 779 00 Olomouc

Zhotovitel:	Účastníci Společnosti "SP+SEU_Pardubice - Stěblova_DSP"
SUDOP PRAHA	SUDOP EU

Správce:	SUDOP PRAHA a.s. Olšanská 1a, 130 80 Praha 3 tel.: +420 267 094 111 e-mail: praha@sudop.cz	Vedoucí týmu:	ING. PAVEL KUBÁT	Asistent vedoucího týmu:	ING. MONIKA POSPÍCHALOVÁ Specialista profese: ING. JIŘÍ JIRÁSKO
----------	---	---------------	------------------	--------------------------	-----------------------------------------------------------------------

Středisko: PROJEKTOVÉ STŘEDISKO PLZEN			
Vedoucí střediska:	Odpovědný projektant SO, IO, PS:	Vypracoval:	Kontroloval:
ING. OTA HELLER	ING. ADÉLA BARTOŠOVÁ	ING. ADÉLA BARTOŠOVÁ	ING. LUKÁŠ MLNÁŘÍK

Název akce:	Číslo smlouvy:
MODERNIZACE TRATI HRADEC KRÁLOVÉ - PARDUBICE - CHRUDIM, 3. STAVBA, ZDVOUKOLEJNĚNÍ PARDUBICE-ROSICE NAD LABEM -STĚBLOVÁ	19-041.250
Část:	Projektový stupeň:
SO 32-34-03 PARDUBICE-ROSICE NAD LABEM - STĚBLOVÁ, ŽEL. MOST KM 6,215 PŘES VODOTEČ	DSP + PDPS
Název přílohy:	Datum:
	06/2020
	Číslo části:
	D.2.1.4.1
	Měřítko:
	1:100
	Počet formátů:
	8xA4
	Číslo přílohy:
	2.9.2

DOKUMENT LZE UPOVÍDAT POUŽÍVAT VE SMYSLU PŘESLUŠNÉ SMLUVY O DÍLO. ŽÁDNÁ JEJÍ ČÁST NEMŮŽE BYTI DÍLE ŽÁDNÁNA U 1212000/36, KOPROVOVÁ NEBO JINÝM ZPŮSOBEM ROZŠŮŘOVÁNA. BEZ SOUHLASU SUDOP PRAHA A.S.