


SO-52-11-01 - PAŽENÍ PRO ŽLABY


PODÉLNÝ POHLED, M1:100

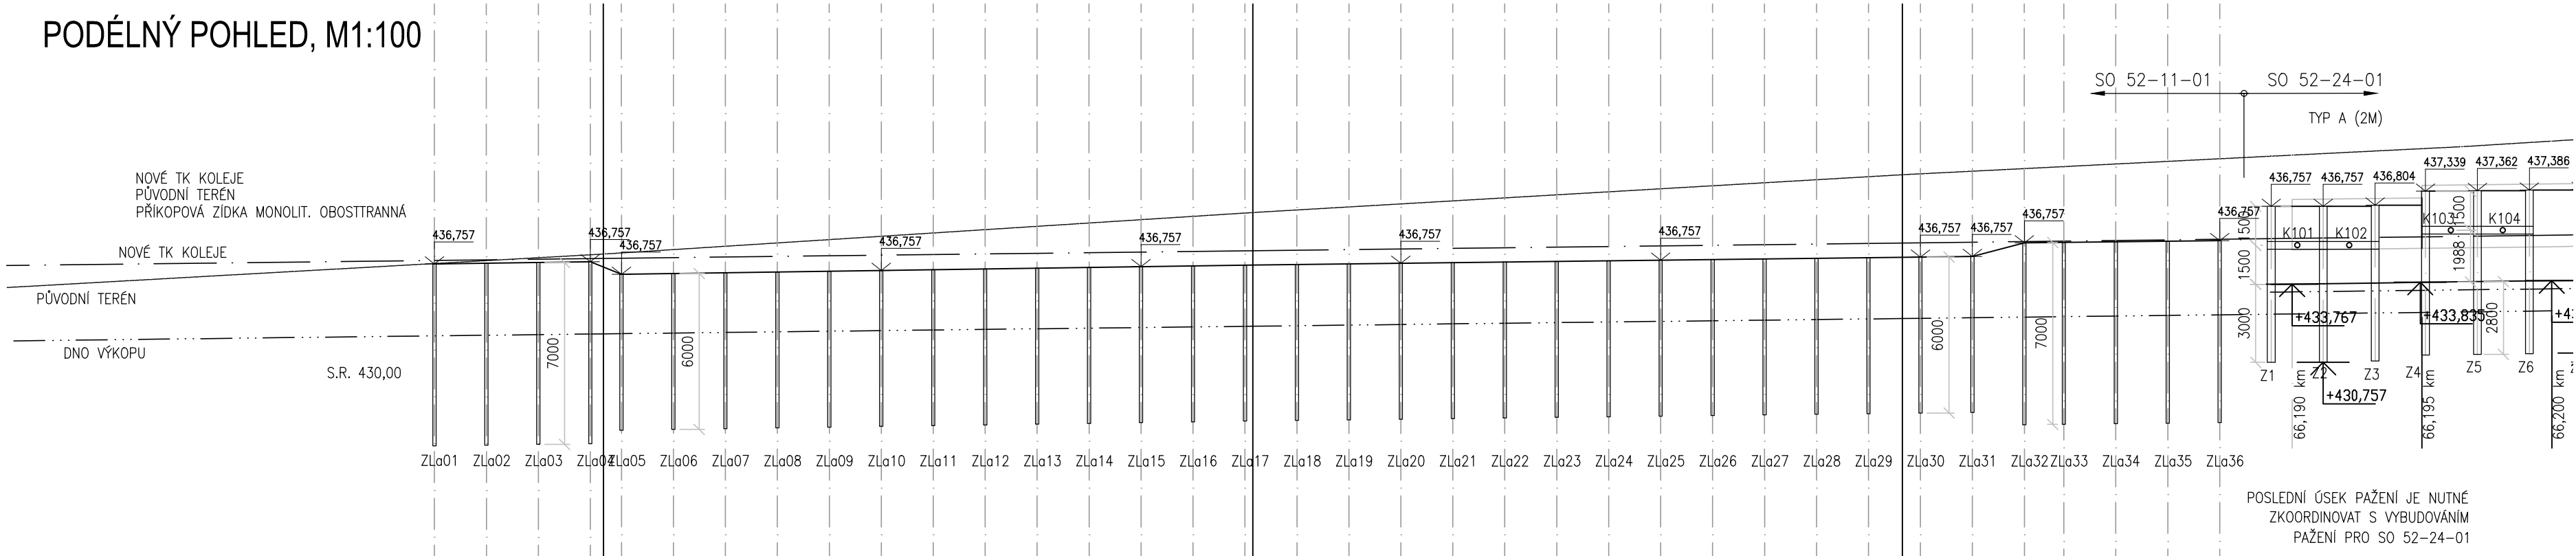

POZNÁMKA:

- ZÁPORY JSOU VZDALENY 2 M, POKUD NENÍ UVEDENO JINAK VE VÝKRESE
- ZÁPORY BUDOU OSAZENY DOVRTU Ø 600 MM
- ZÁPORA BUDE OBETONOVÁNA DO ÚROVNĚ ZÁKLADOVÉ SPÁRY
- PAŽENÍ JE TOTOŽNÉ PRO OBE STRANY ZÁŘEZU

PŮDORYS, M1:100

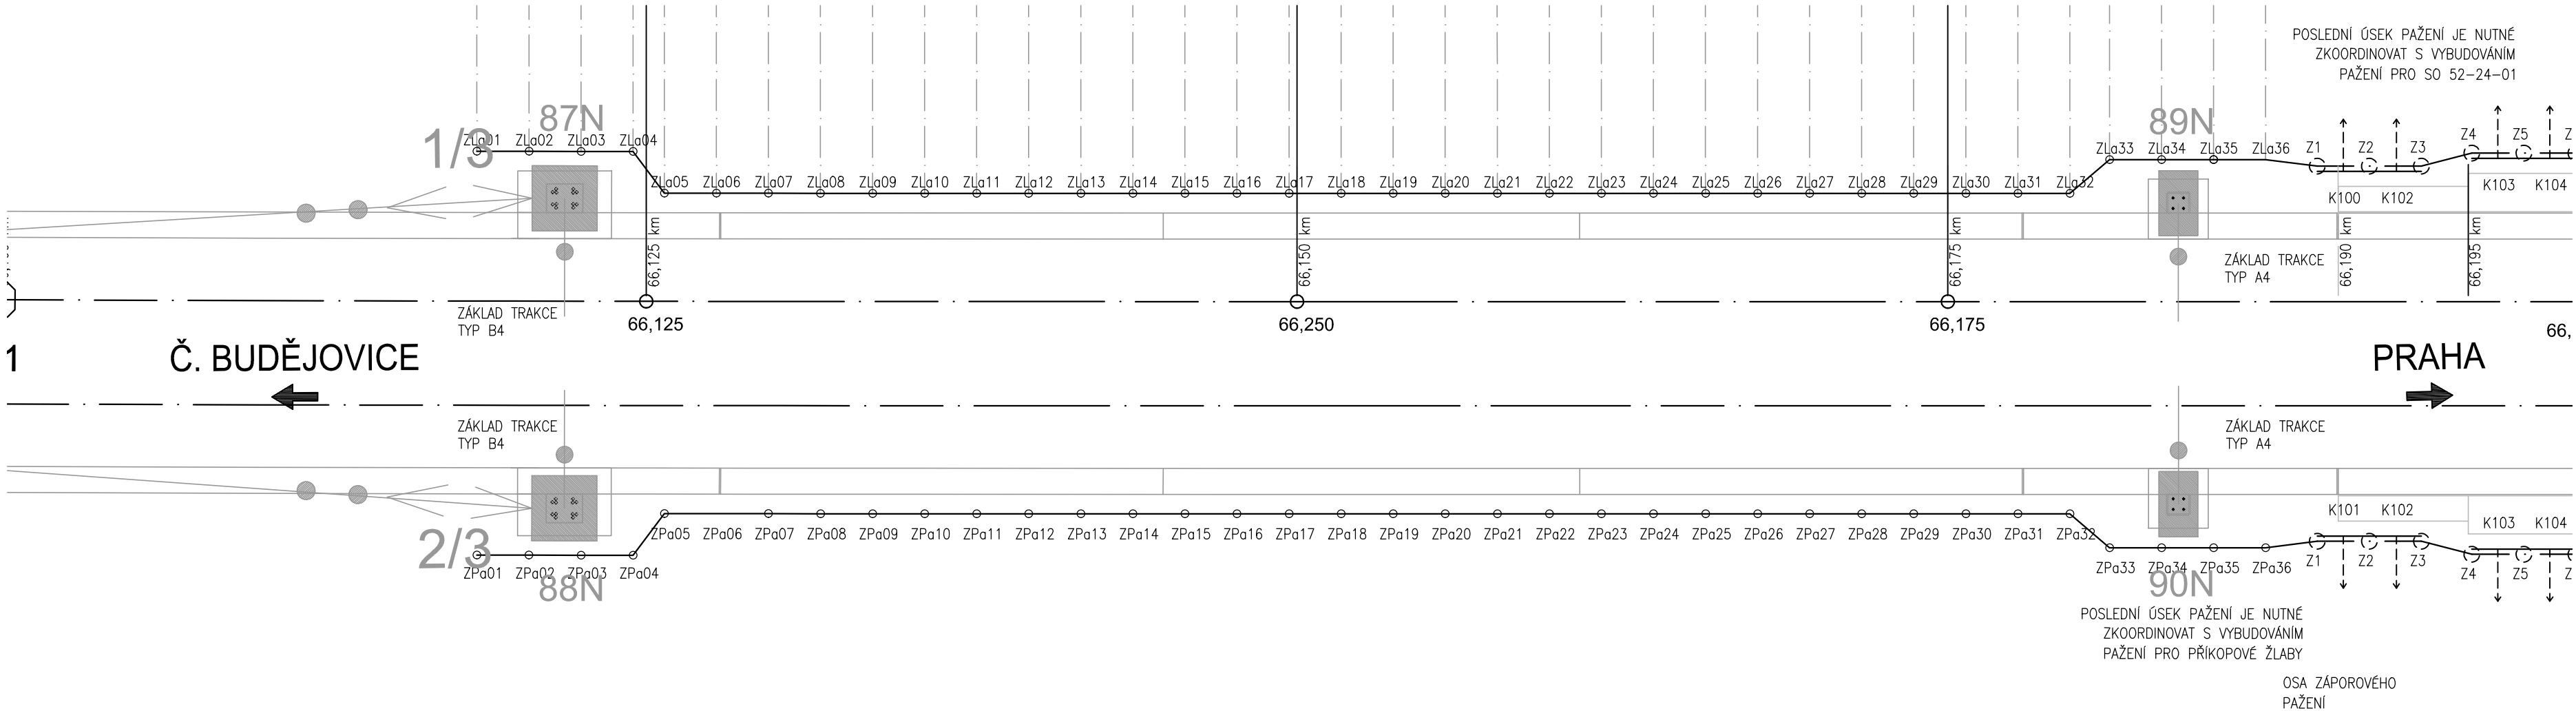

Výškový systém Bpv
Souřadnicový systém S-JTSK

| | | | |
|--------|--------------|--------|----------|
| | | | |
| | | | |
| | | | |
| Změna: | Název změny: | Datum: | Provedl: |
| | | | Podpis: |

| | | |
|---|--|---|
| Investor, objednatel: SPRÁVA ŽELEZNIC | Správa železnic, s.o. Dlážděná 1003/7, 110 00 Praha 1 kontaktní adresa: Správa železnic, s.o. Stavební správa západ Sokolovská 1955/278, 190 00 Praha 9 | Inženýrská činnost: METROPROJEKT Praha a.s. Argentinská 1621/36, 170 00 Praha 7 Aleš Smrček, tel: +420 296 154 348 |
|---|--|---|

| | | |
|--|--|-----------------|
| METROPROJEKT Praha a.s. Argentinská 1621/36, 170 00 Praha 7 generální ředitel: Ing. David Krása tel.: +420 296 154 105 www.metroprojekt.cz info@metroprojekt.cz | | Souprava číslo: |
|--|--|-----------------|

| | | |
|---|-------------|--|
| HIP: Ing. Petr Zobal tel.: +420 296 154 247 Stupeň: DSP+PDPS | Podpis: | Název a účel díla: Modernizace trati Veselí n.L. – Tábor - II.část, úsek Veselí n.L. - Doubí u Tábora, 2. etapa Soběslav - Doubí, Zvýšení rychlosti nad 160 km/h |
|---|-------------|--|

| | | | |
|---|----------------------------|--|-------------------------------------|
| Zpracovatelství útv.: stř. S60 - dopravní tel.: +420 296 154 247 Vedoucí útv.: Ing. Petr Zobal Odpovědný projektant: Ing. Vladimír Pátek | Podpis: Podpis: | Název části díla: STAVEBNÍ ČÁST INŽENÝRSKÉ OBJEKTY KOLEJOVÝ SVRŠEK A SPODEK SO 52-10-01 Soběslav-Doubí, žel. svršek SO 52-10-01.10 Soběslav-Doubí, žel. svršek, následná úprava GPK SO 52-10-01.11 Soběslav-Doubí, žel. svršek, snesení svršku staré tratě SO 52-11-01 Soběslav-Doubí, žel. spodek - ODVODŇOVACÍ MONOLITICKÉ ŽLABY | E E.1 E.1.1 E.1.1.3 |
|---|----------------------------|--|-------------------------------------|

| | | | |
|---|--|--|------------------------|
| Vypracoval: Ing. Michal Reřucha Kontroloval: Ing. Václav Křivánek Škarta: V20/2041 Počet formátů: 4 x A4 | Podpis: Podpis: Datum: 5/2020 Měřitko: 1:25 | Název přílohy: ODVODŇOVACÍ ŽLABY PAŽENÍ - část A | Složka: 589a |
|---|--|--|------------------------|