


## Přechod na zesílenou konstrukci pražcového podloží mostu a propustků

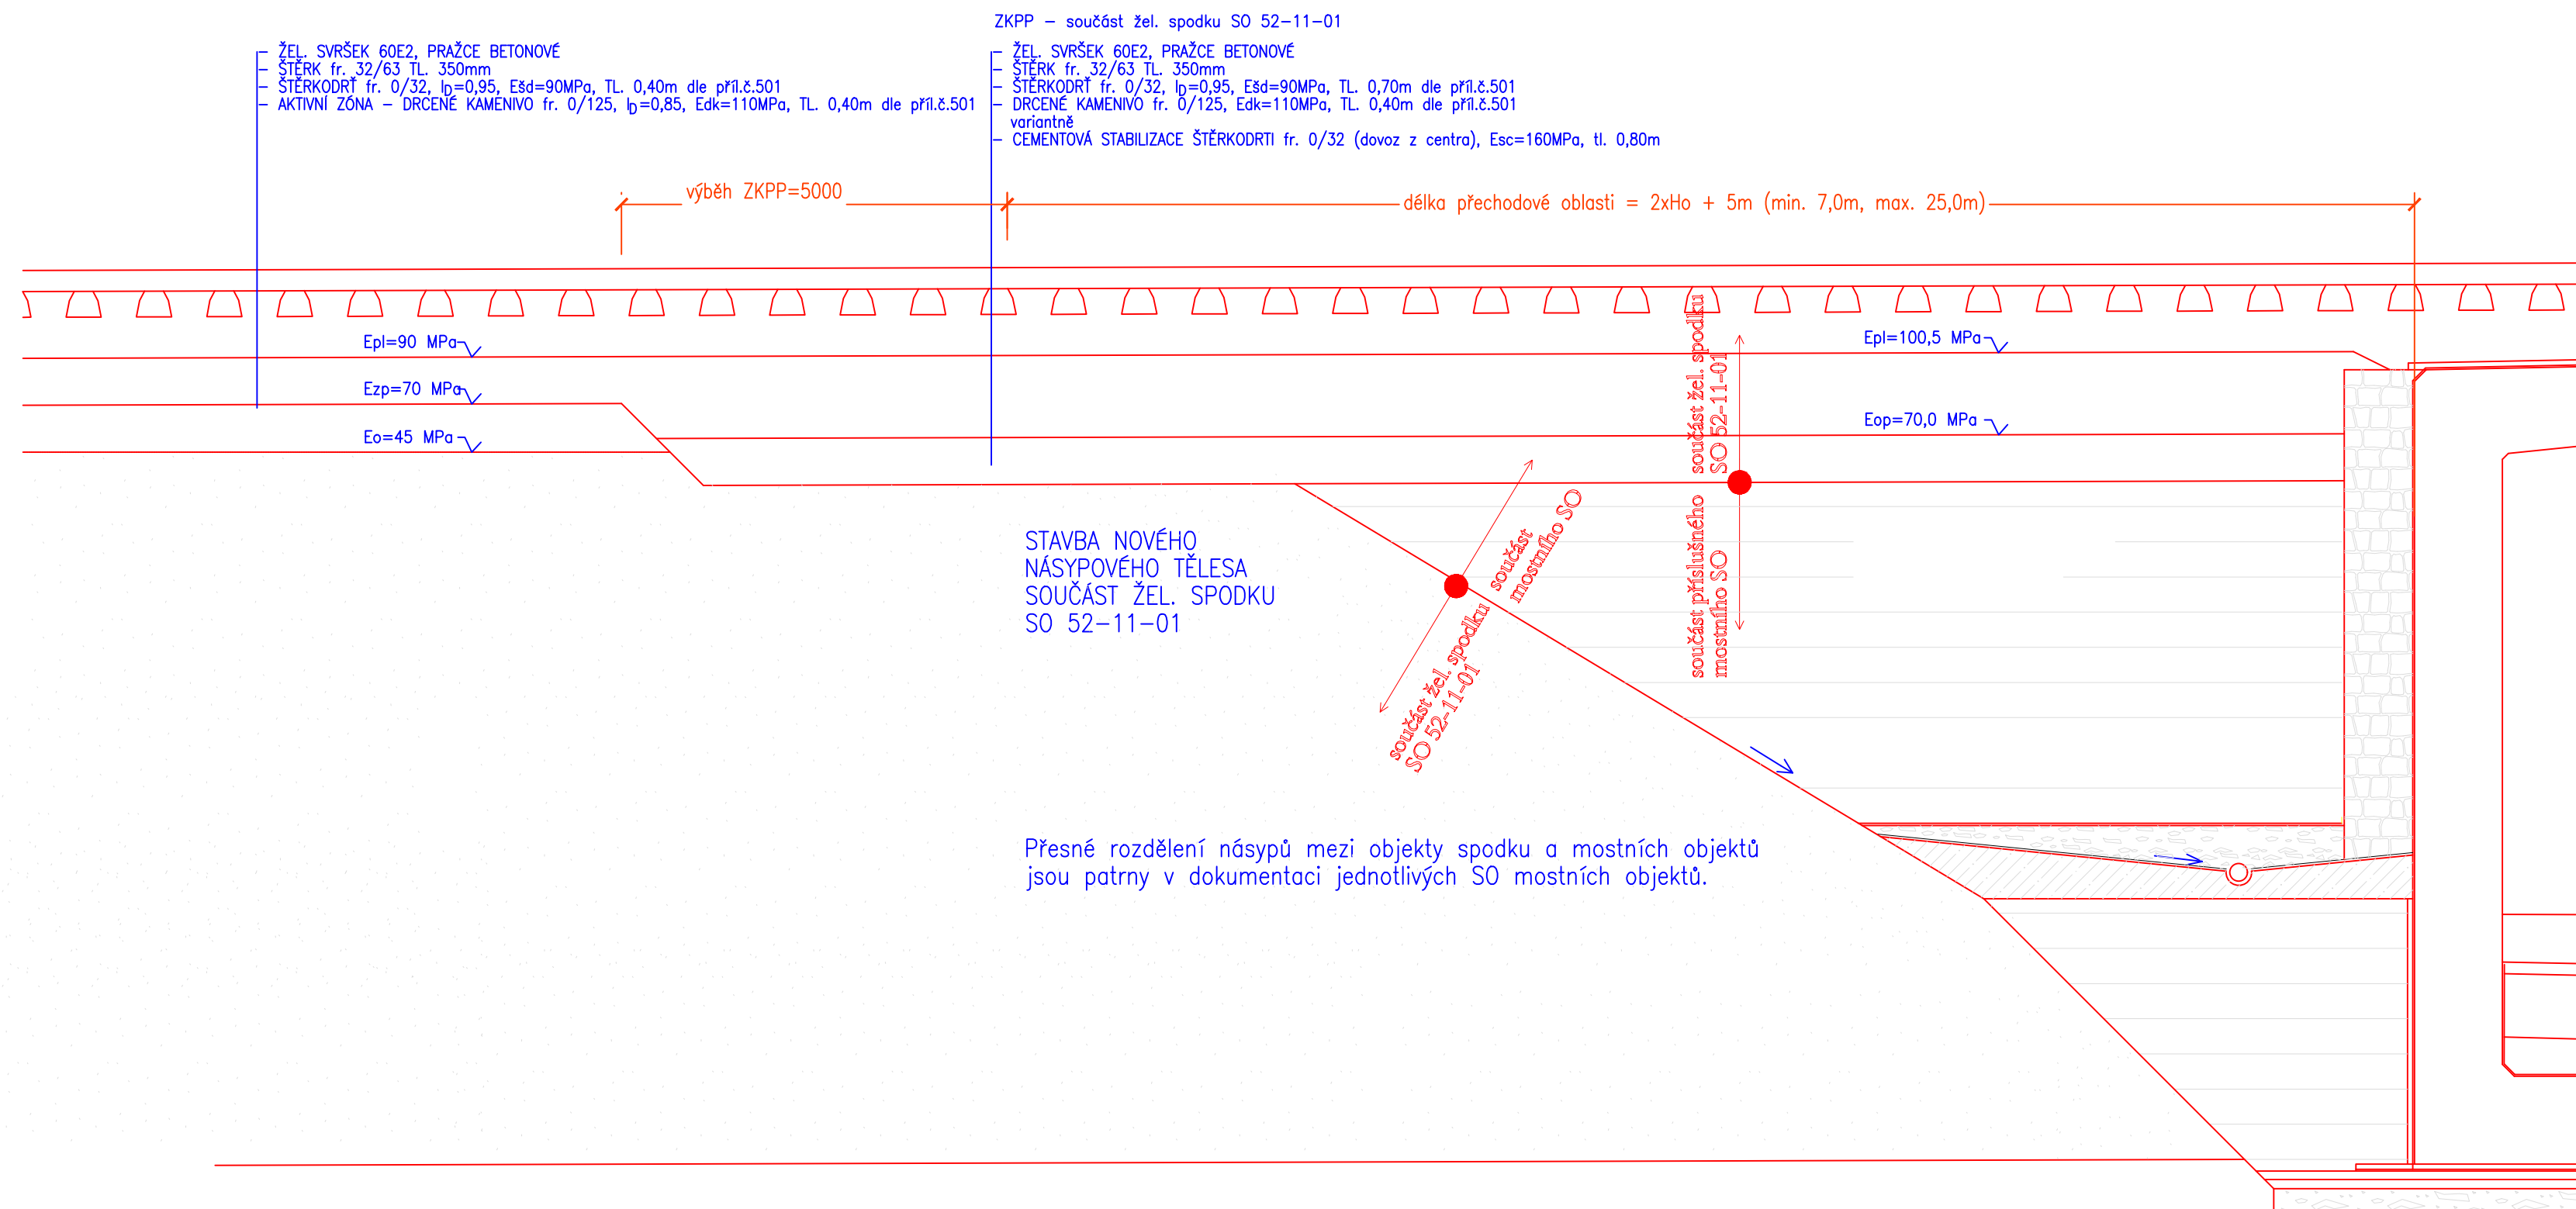



## ZAPRACOVÁNÍ PŘIPOMÍNEK 08/2020


### Výškový systém Bpv



### Souřadnicový systém S-JTSK

Změna:	Název změny:	Datum:	Provedl:	Podpis:

Investor, objednatel:  <b>SPRÁVA ŽELEZNIC</b>	Správa železnic, s.o. Dílžděná 1003/7, 110 00 Praha 1 kontaktní adresa: Správa železnic, s.o. Stavební správa západ Sokolovská 1955/278, 190 00 Praha 9	Inženýrská činnost: <b>METROPROJEKT Praha a.s.</b> Argentinská 1621/36, 170 00 Praha 7 Aleš Smrček, tel: +420 296 154 348
---	--	---

<p><b>METROPROJEKT Praha a.s.</b>          Argentinská 1621/36,          170 00 Praha 7</p> <p>generální ředitel: Ing. David Krása          tel.: +420 296 154 105  <a href="http://www.metroprojekt.cz">www.metroprojekt.cz</a>  <a href="mailto:info@metroprojekt.cz">info@metroprojekt.cz</a></p>	 <p><b>METROPROJEKT</b></p>	Souprava číslo:
--	--	-----------------

HIP:	Podpis:	Název a účel díla:
Ing. Petr Zobal		<b>Modernizace trati Veselí n.L. – Tábor - II.část,          úsek Veselí n.L. - Doubí u Tábora, 2. etapa          Soběslav - Doubí, Zvýšení rychlosti nad 160 km/h</b>
tel.: +420 296 154 247		
Stupeň: DSP+PDPS		

Zpracovatelský útvar:	Název části díla: <b>STAVEBNÍ ČÁST</b> <b>INŽENÝRSKÉ OBJEKTY</b> <b>KOLEJOVÝ SVRŠEK A SPODEK</b>	E
stř. S60 - dopravní		E.1
tel.: +420 296 154 247		E.1.1
Vedoucí útvaru:	SO 52-10-01 Soběslav-Doubí, žel. svršek SO 52-10-01.10 Soběslav-Doubí, žel. svršek, následná úprava GPK SO 52-10-01.11 Soběslav-Doubí, žel. svršek, snesení svršku staré tratě SO 52-11-01 Soběslav-Doubí, žel. spodek	E.1.1.3
Ing. Petr Zobal	Podpis: 	
Odpovědný projektant:	Podpis: 	
Ing. Vladimír Pátek		

Vypracoval: <b>Ing. Vladimír Pátek</b>		Podpis: 		Název přílohy:						Stránka:	
Kontroloval: <b>Ing. Robert Kučera</b>		Podpis: 		<b>Přechod žel. spodku na mostní objekty</b>						Číslo příl.: <b>519</b>	
Skart. znak: <b>V20/2041</b>		Datum: <b>5/2020</b>									
Podst. formát: <b>4 x A4</b>		Měřítko: <b>1:50</b>		IČD:		<b>20</b>	<b>7831</b>	<b>05</b>	<b>01</b>	<b>01</b>	<b>03</b> <b>12</b>