



49 STANIČENÍ km 64,675

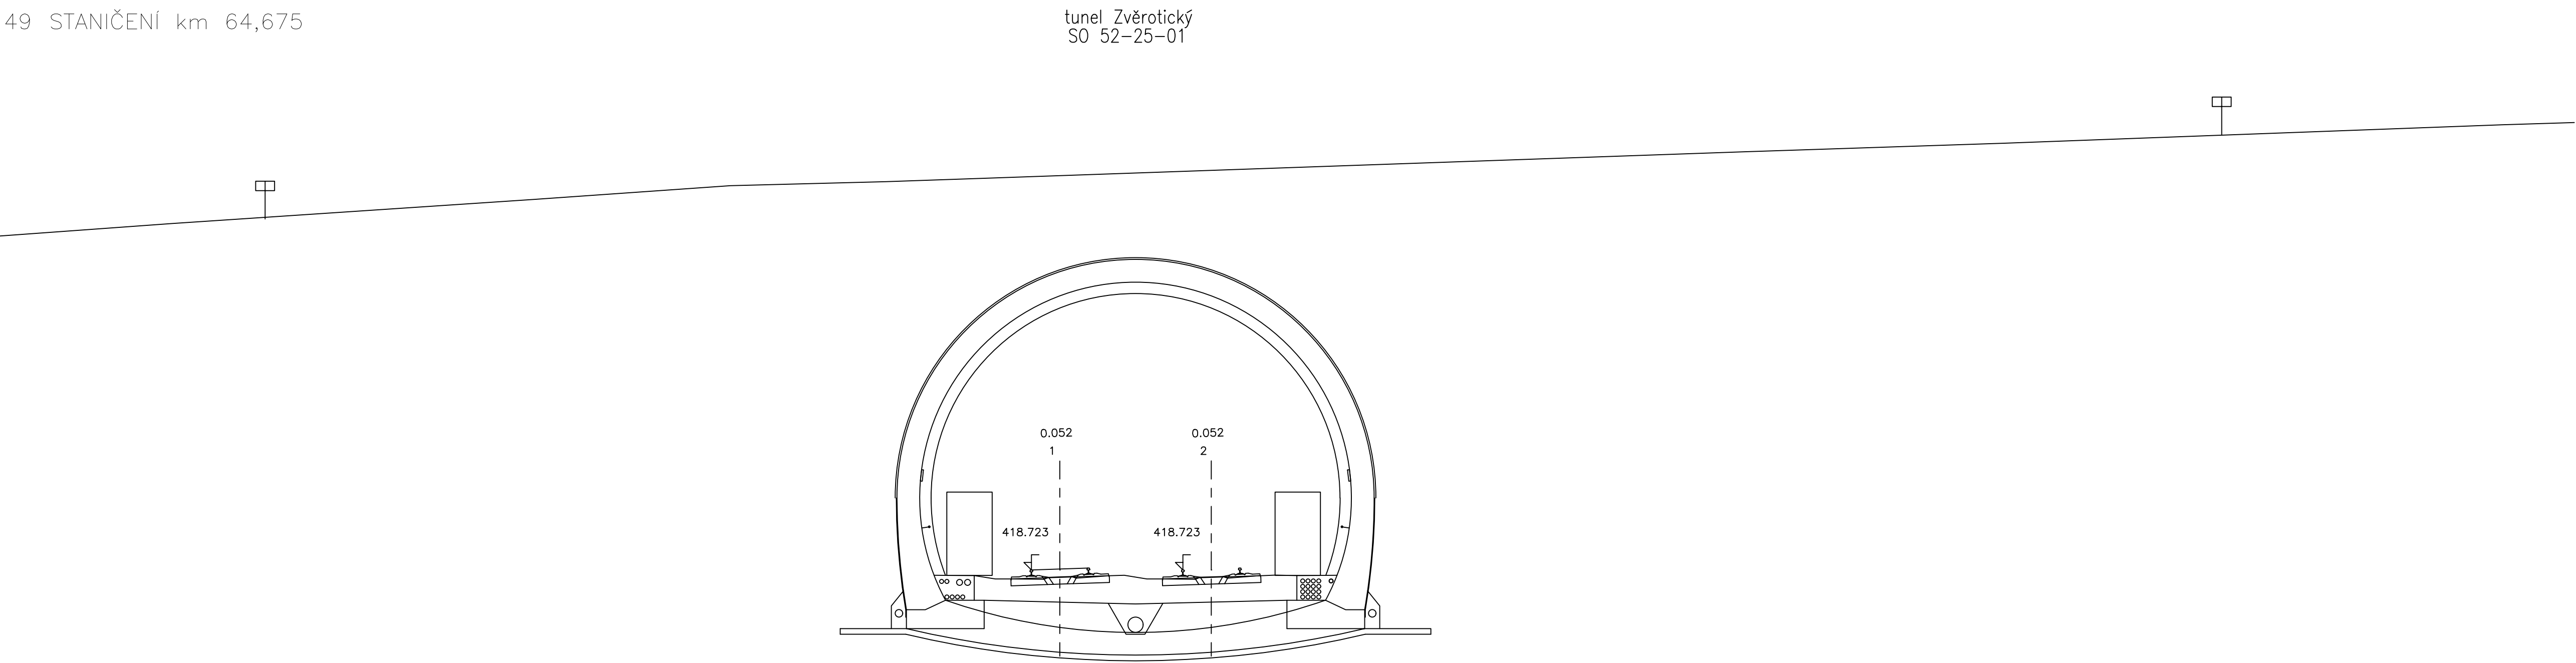


SROV. ROVINA	413.0 m
VZDAL. NOVÝCH OS [m]	4.000
POSUNY 1 A 2 KOLEJE [m]	
VZDAL. STAV. OS [m]	
VZDAL. OD KOLEJE c.1 [m]	-10.05 -3.20 4.00 7.30 11.97

50 STANIČENÍ km 64,700

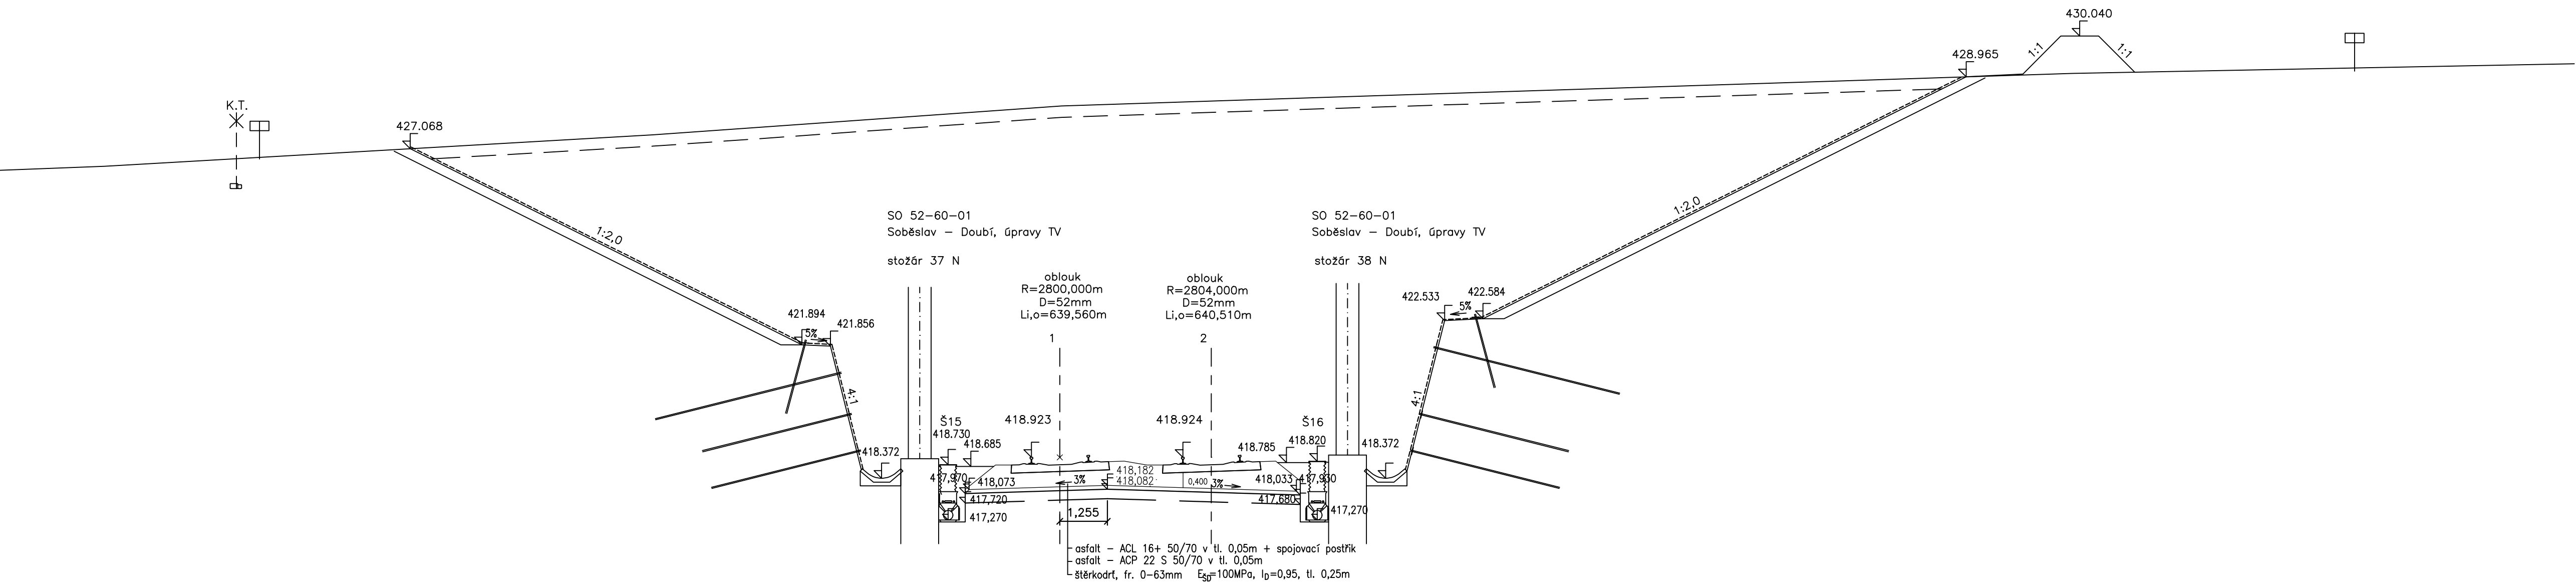


SROV. ROVINA	414.0 m
VZDAL. NOVÝCH OS [m]	4.000
POSUNY 1 A 2 KOLEJE [m]	
VZDAL. STAV. OS [m]	
VZDAL. OD KOLEJE c.1 [m]	-4.04 -1.20 4.00 7.30 8.23

51 STANIČENÍ km 64,725

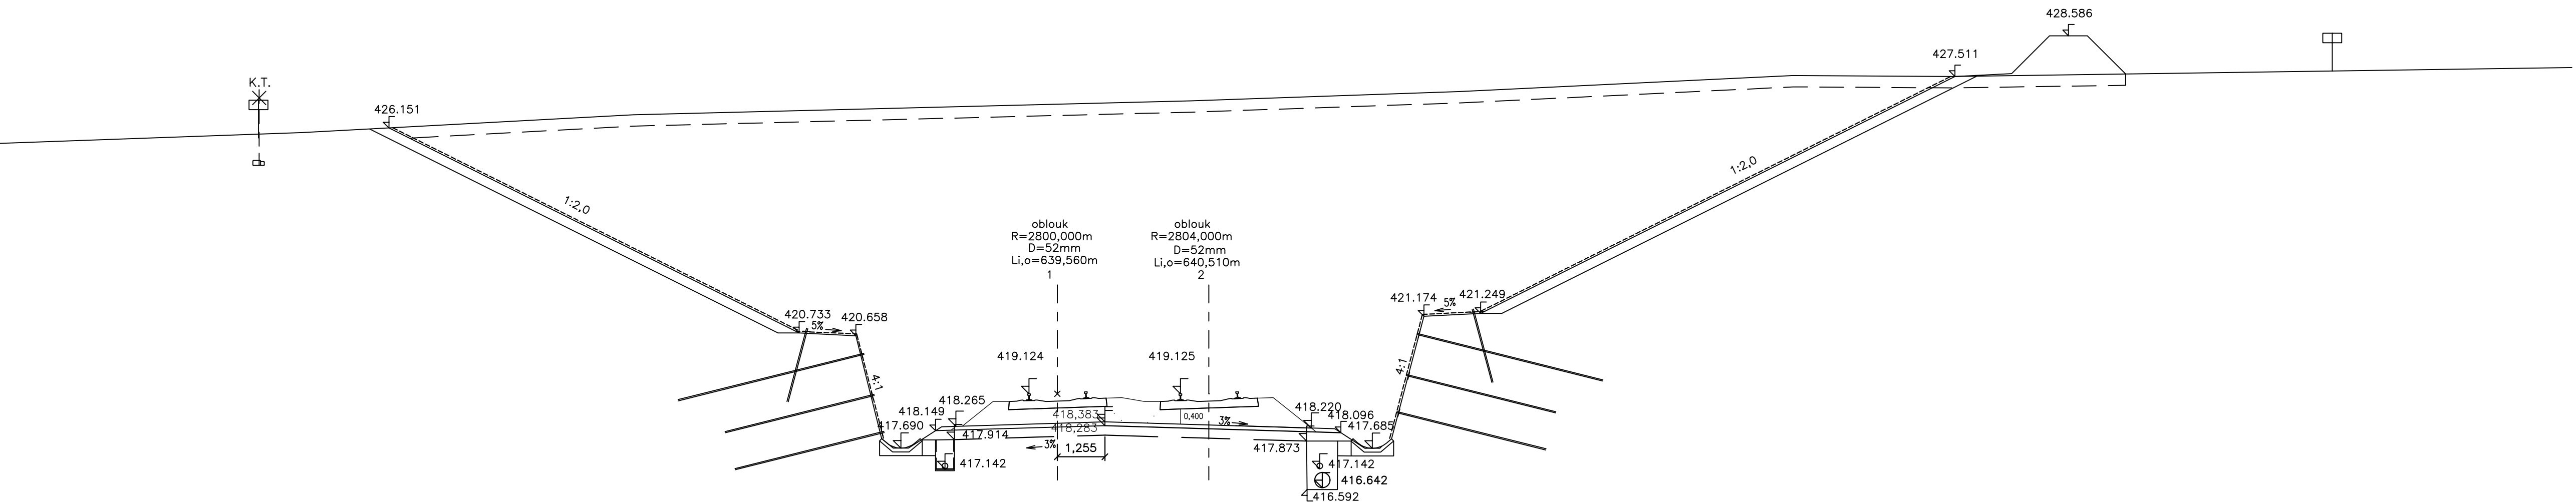

SROV. ROVINA	413.0 m
VZDAL. NOVÝCH OS [m]	4.000
POSUNY 1 A 2 KOLEJE [m]	
VZDAL. STAV. OS [m]	
VZDAL. OD KOLEJE c.1 [m]	-4.13 -3.20 4.00 7.00 8.32

52 STANIČENÍ km 64,750

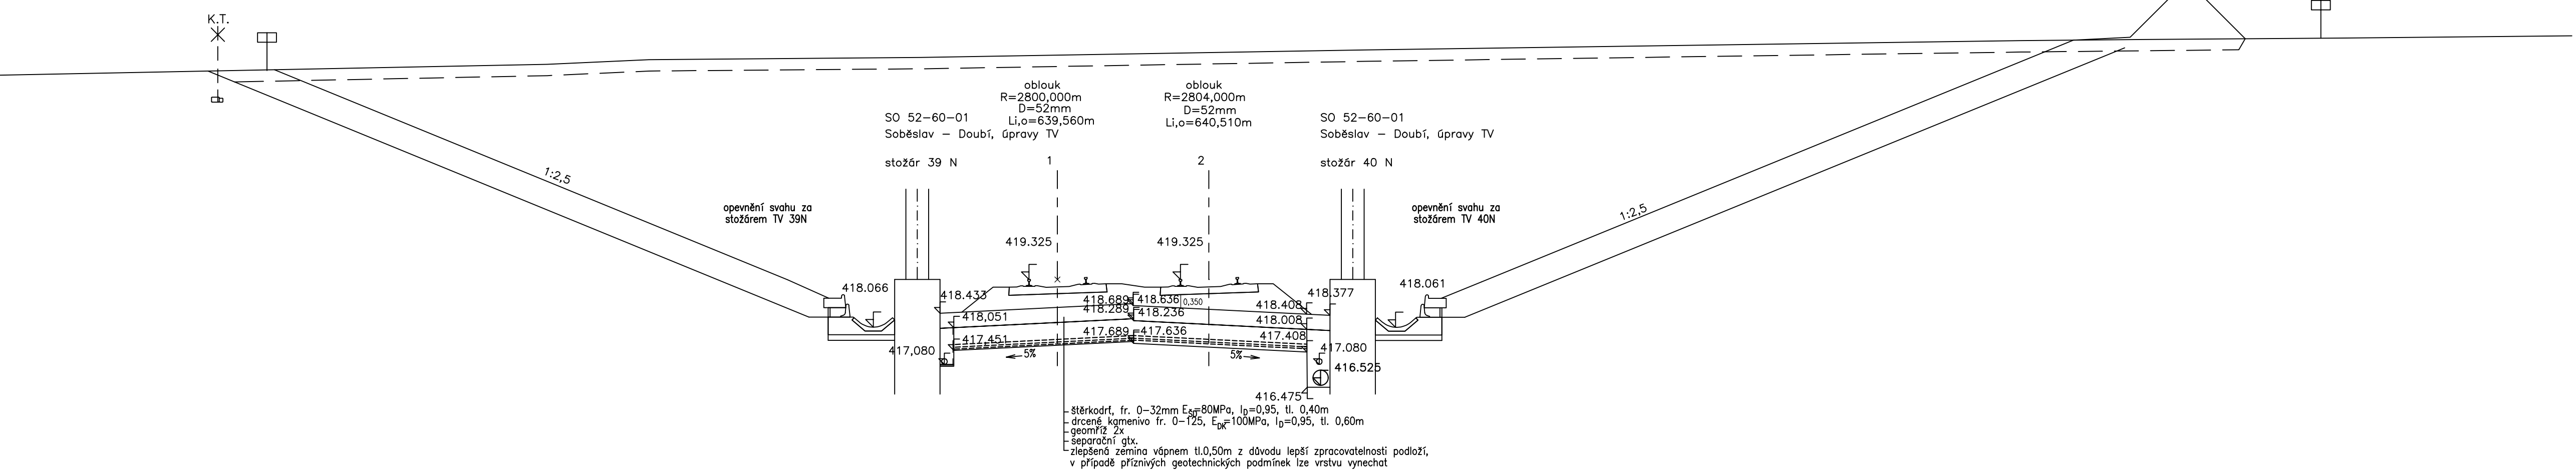

SROV. ROVINA	413.0 m
VZDAL. NOVÝCH OS [m]	4.000
POSUNY 1 A 2 KOLEJE [m]	
VZDAL. STAV. OS [m]	
VZDAL. OD KOLEJE c.1 [m]	-3.87 -1.20 4.00 7.30 8.08

ZAPRACOVÁNÍ PŘIPOMÍNEK 08/2020

Výškový systém Bpv Souřadnicový systém S-JTSK		Výškový systém Bpv Souřadnicový systém S-JTSK	
Změna	Název změny	Datum	Provedl
SPRÁVA ŽELEZNIC		METROPROJEKT Praha a.s.	
SPRÁVA ŽELEZNIC, s.r.o. Dělnická 1003/7, 110 00 Praha 1 kancelář správy Správa železnic, s.r.o. Sokolovská 1995/16, 190 00 Praha 9		METROPROJEKT Praha a.s. Argentinská 1621/06, 170 00 Praha 7 Alex Smrček, tel.: +420 296 154 348	
METROPROJEKT Praha a.s. 170 00 Praha 7 generální ředitel: Ing. David Krása tel.: +420 296 154 105 www.metroprojekt.cz info@metroprojekt.cz		Souhrnná část	
Ing. Petr Zobal		Modernizace trati Veselí n.L. – Tábor - II.část, úsek Veselí n.L. - Doubí u Tábora, 2. etapa Soběslav - Doubí, Zvýšení rychlosti nad 160 km/h	
Ing. Vladimír Pátek		PŘÍČNÉ REZY km 64,675 - km 64,750	
Ing. Robert Kučera		307	