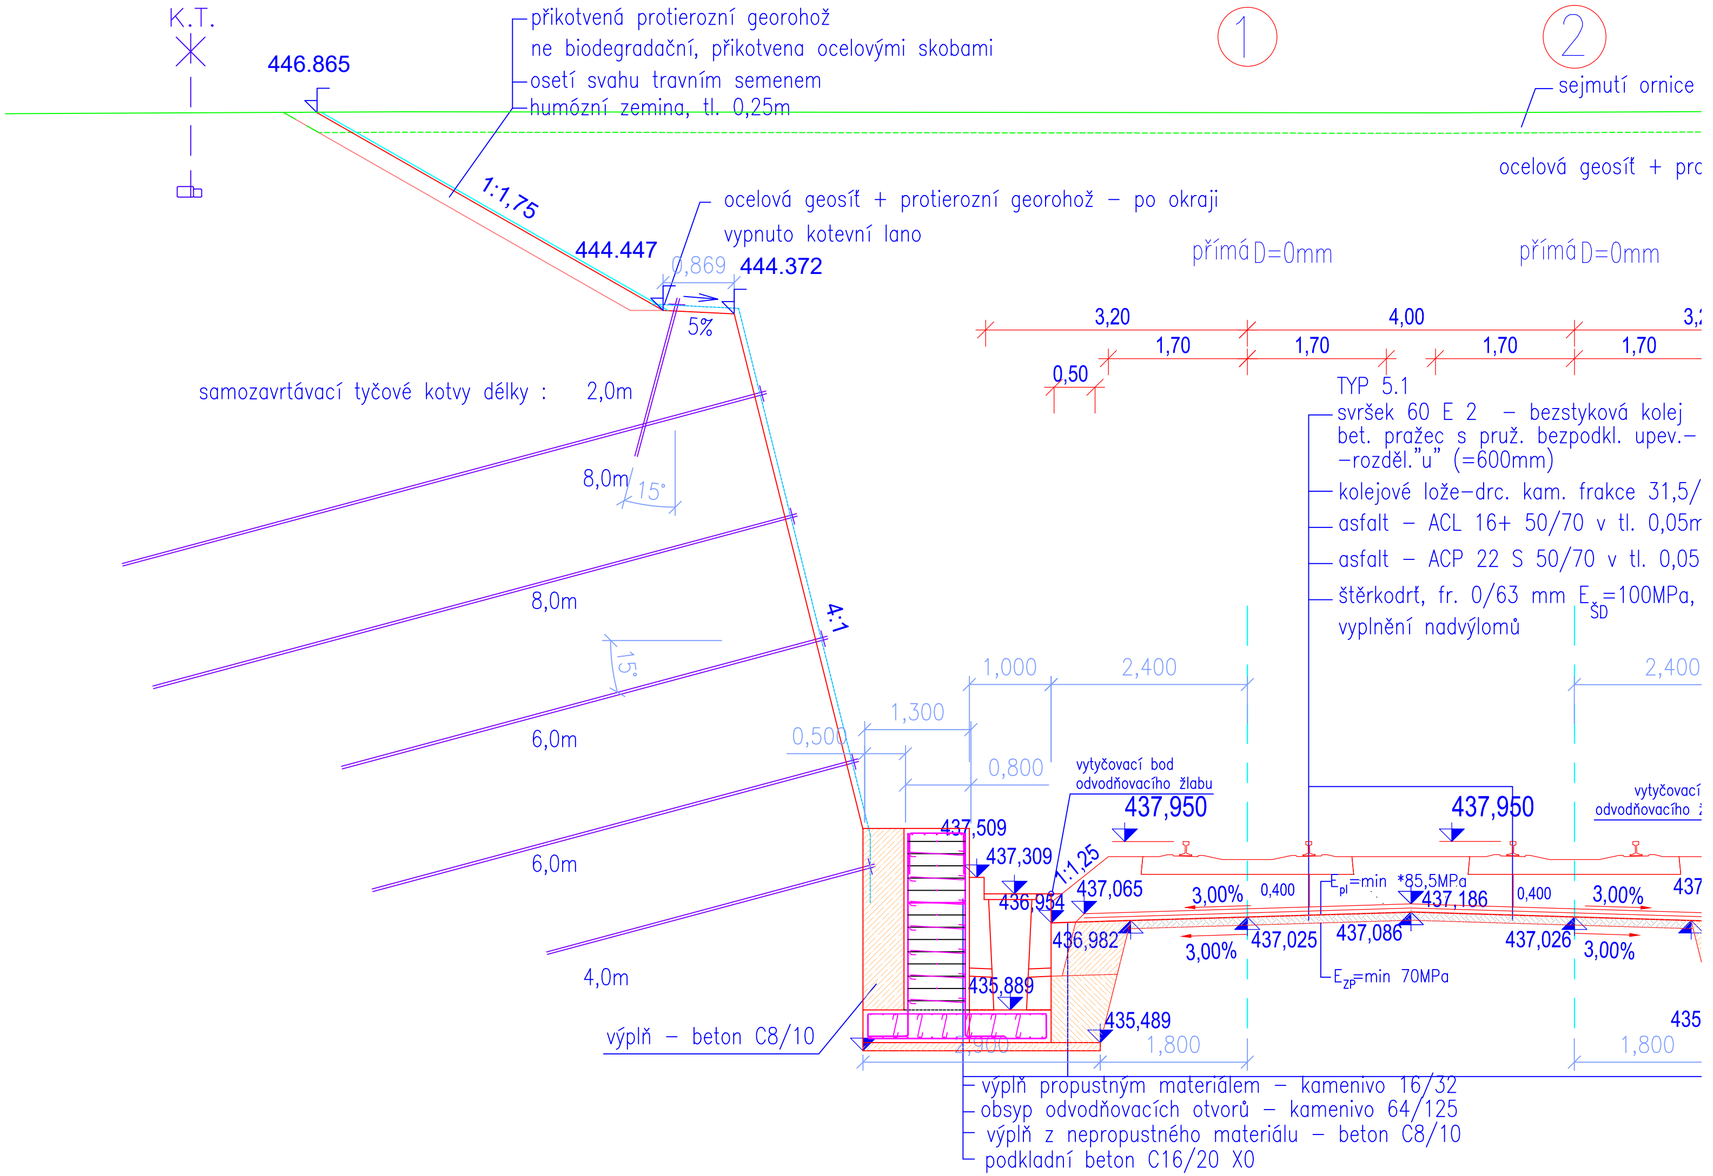

ZAPRACOVÁNÍ PŘIPOMÍNEK 08/2020

Výškový systém Bpv
Souřadnicový systém S-JTSK

Změna:	Název změny:	Datum:	Provedl:	Podpis:

Investor, objednatel:
SPRÁVA ŽELEZNIC
Správa železnic, s.o.
Dlážděná 1003/7, 110 00 Praha 1
kontaktní adresa:
Správa železnic, s.o.
Stavební správa západ
Sokolovská 1955/278, 190 00 Praha 9

Inženýrská činnost:
METROPROJEKT Praha a.s.
Argentinská 1621/36,
170 00 Praha 7
Aleš Smrček, tel: +420 296 154 348

METROPROJEKT Praha a.s.
Argentinská 1621/36,
170 00 Praha 7
generální ředitel: Ing. David Krása
tel.: +420 296 154 105
www.metroprojekt.cz
info@metroprojekt.cz

METROPROJEKT

Souprava číslo:

HIP: **Ing. Petr Zobal** Podpis:
tel.: **+420 296 154 247**
Stupeň: **DSP+PDPS**

Název a účel díla:
Modernizace trati Veselí n.L. – Tábor - II.část, úsek Veselí n.L. - Doubí u Tábora, 2. etapa Soběslav - Doubí, Zvýšení rychlosti nad 160 km/h

Zpracovatelský útvar:
stř. S60 - dopravní
tel.: **+420 296 154 247**
Vedoucí útvaru: **Ing. Petr Zobal** Podpis:
Odpovědný projektant: **Ing. Vladimír Pátek** Podpis:

Název části díla:
STAVEBNÍ ČÁST
INŽENÝRSKÉ OBJEKTY
KOLEJOVÝ SVRŠEK A SPODEK
SO 52-10-01 Soběslav-Doubí, žel. svršek
SO 52-10-01.10 Soběslav-Doubí, žel. svršek, následná úprava GPK
SO 52-10-01.11 Soběslav-Doubí, žel. svršek, snesení svršku staré tratě
SO 52-11-01 Soběslav-Doubí, žel. spodek

E
E.1
E.1.1
E.1.1.3

Vypracoval: **Ing. Vladimír Pátek** Podpis:
Kontroloval: **Ing. Robert Kučera** Podpis:
Skart. znak: **V20/2041** Datum: **5/2020**
Počet formátů: **18 x A4** Měřítko: **1:50**

Název přílohy:
Vzorové příčné řezy
úprava svahu v místě stožáru TV

Složka:
Číslo příl.: **417**

IČD:	20	7831	05	01	01	03 12