




Měř. 1 : 10

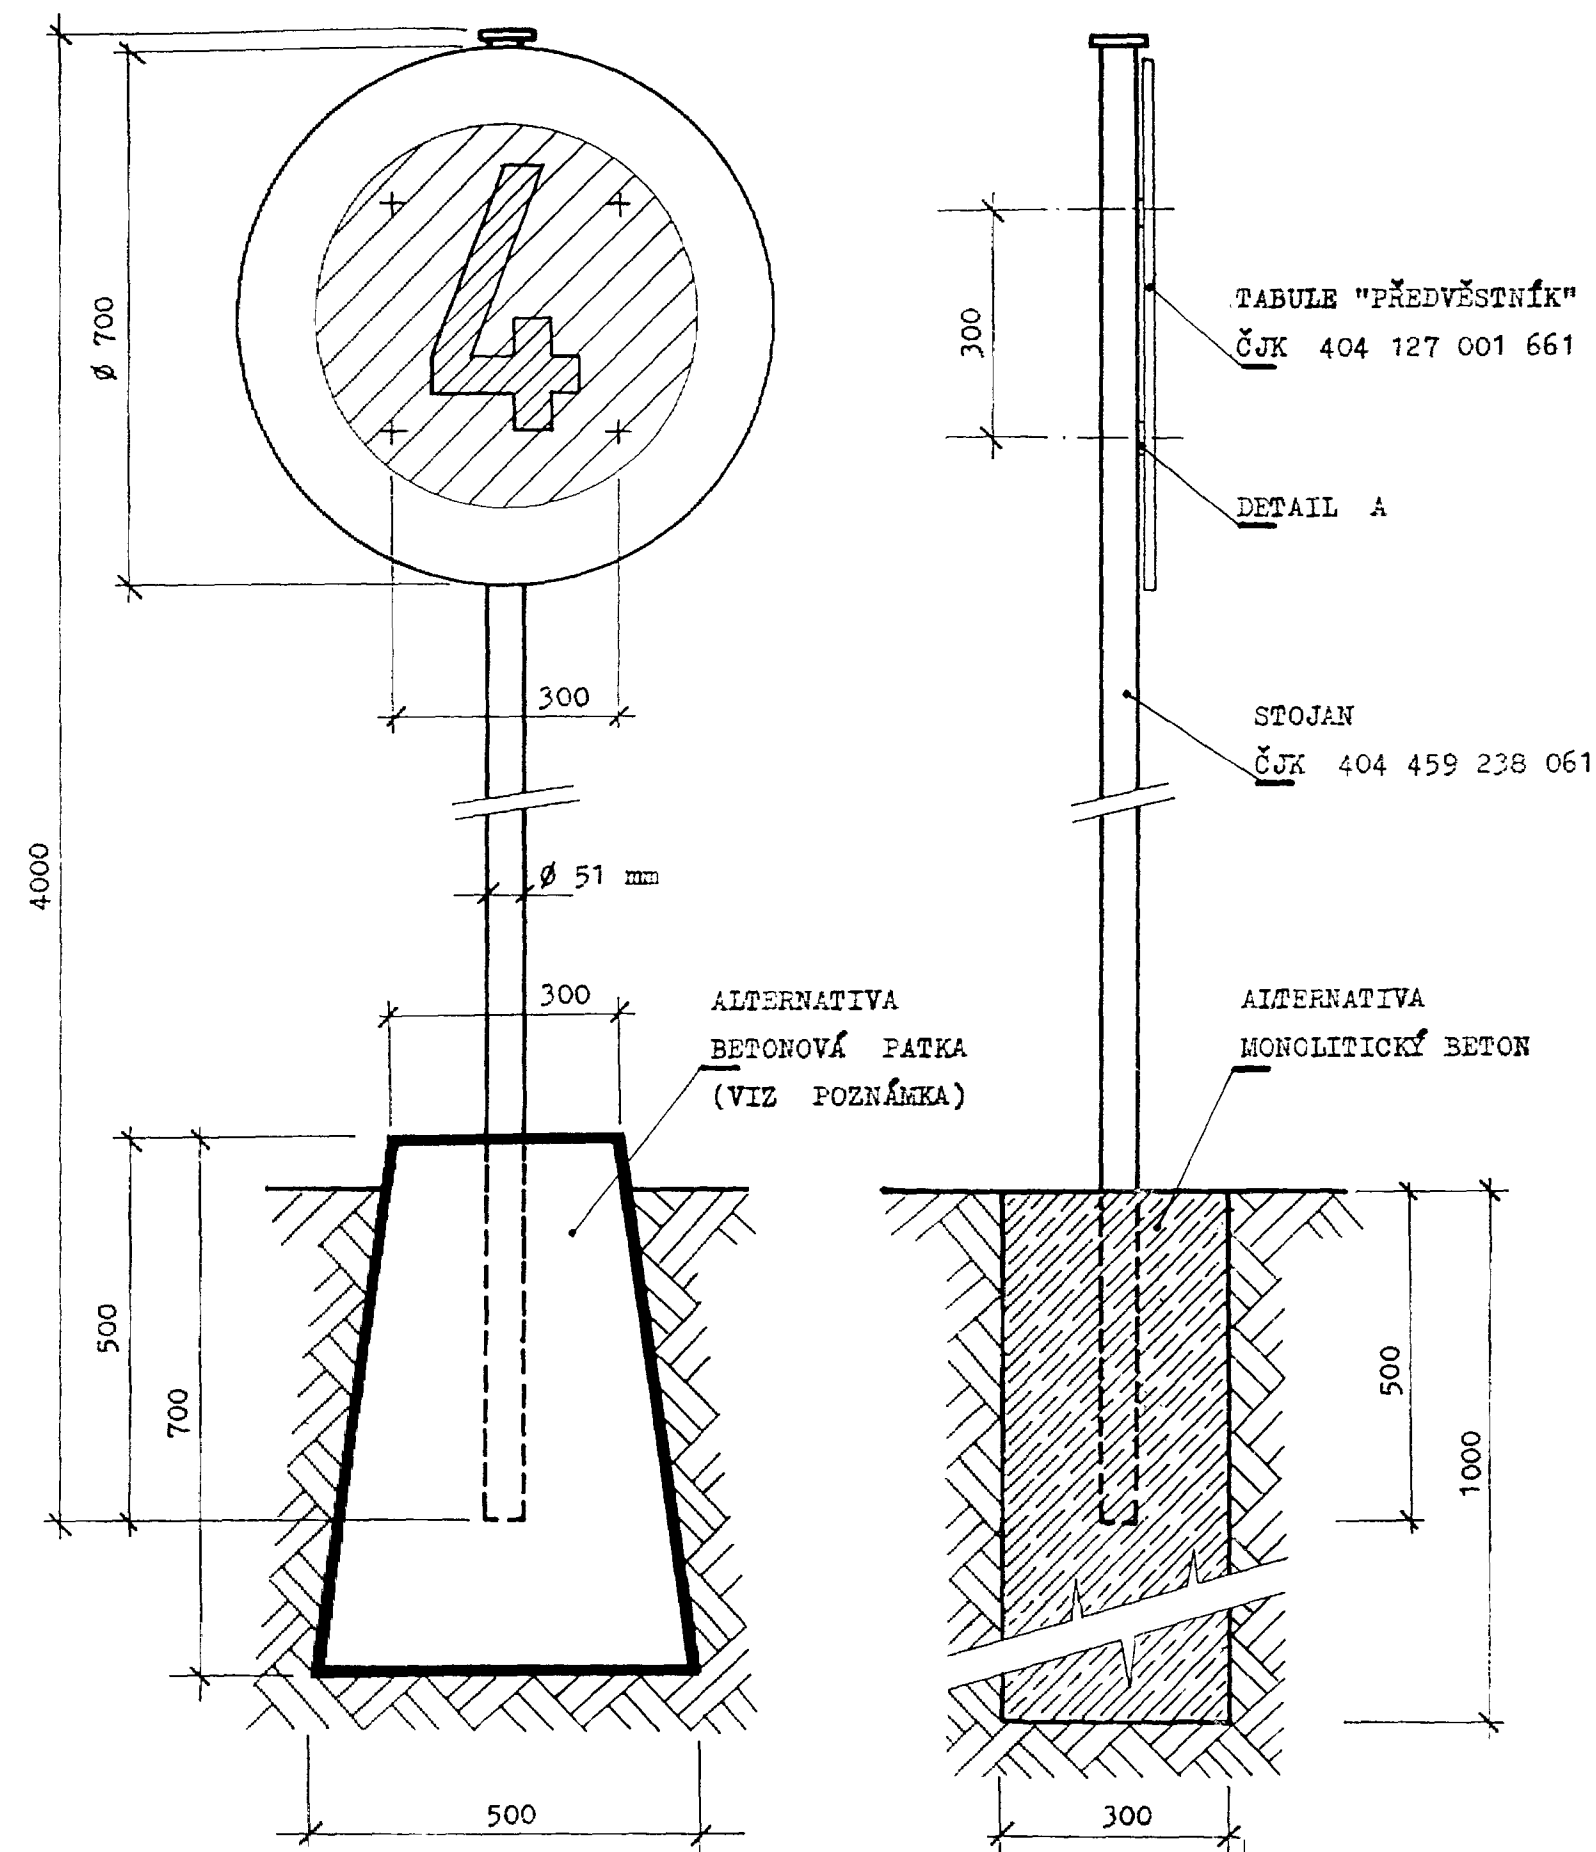


měř. 1 : 1

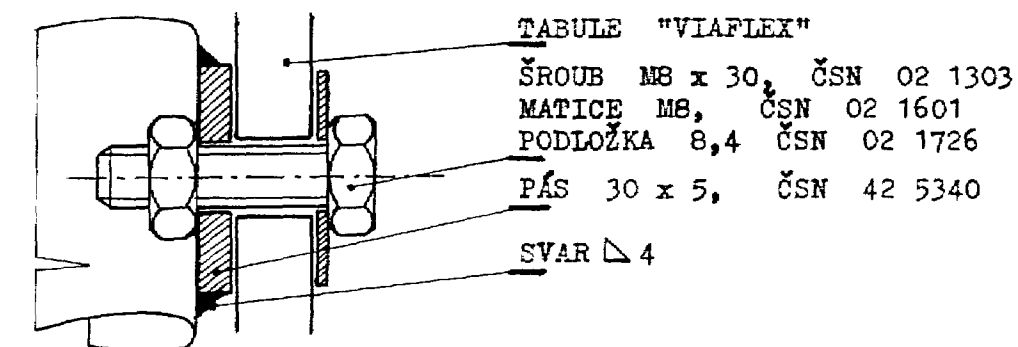


Měř. 1 : 10

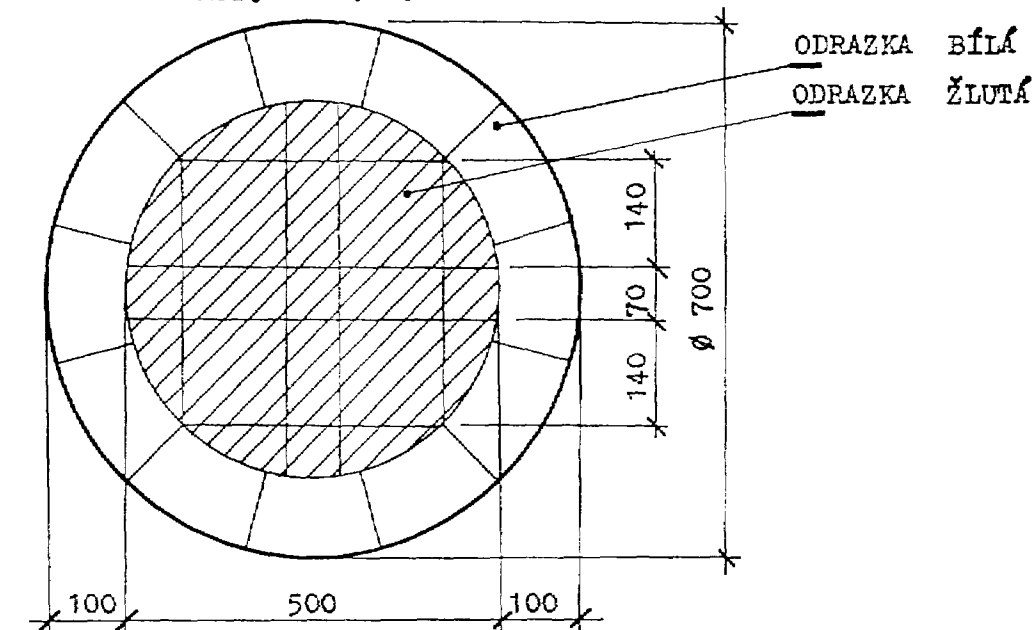


Měř. 1 : 10

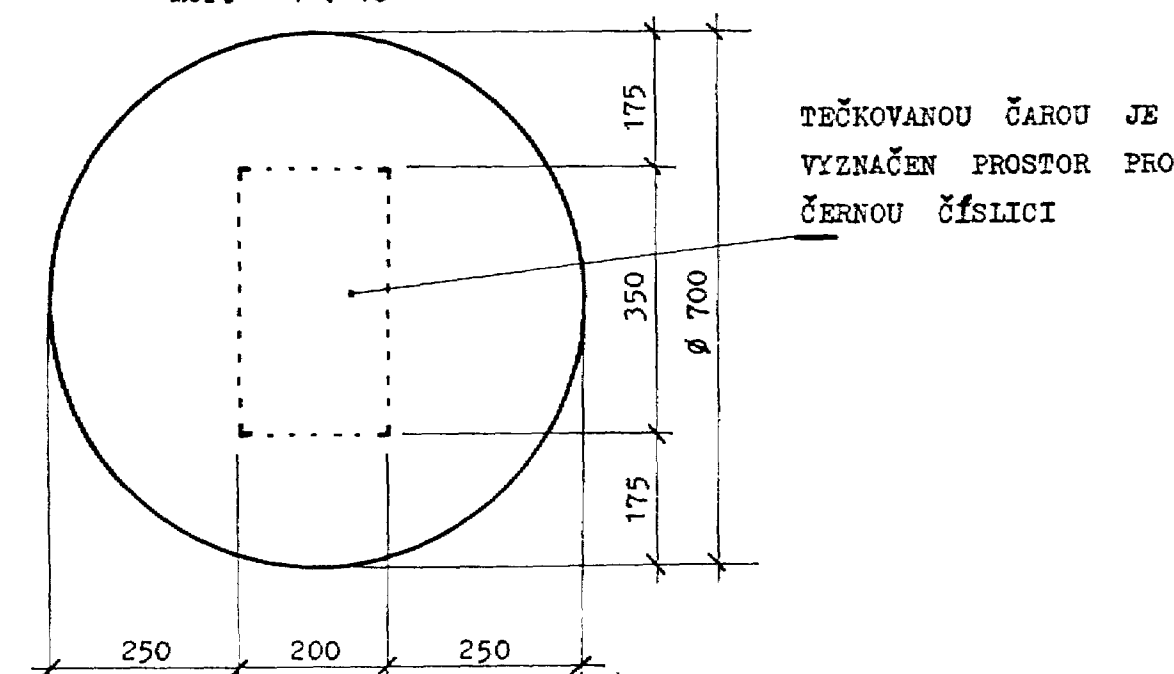

Měř. 1 : 1

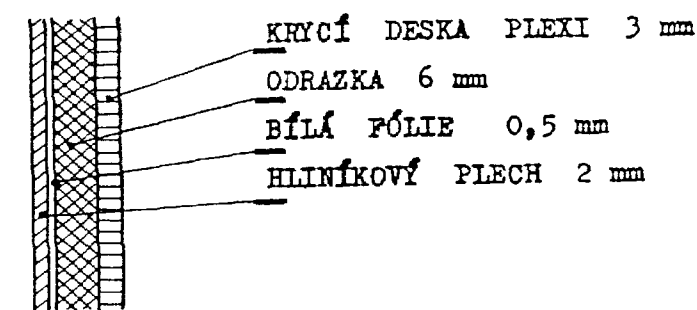

číslo 1 : 100

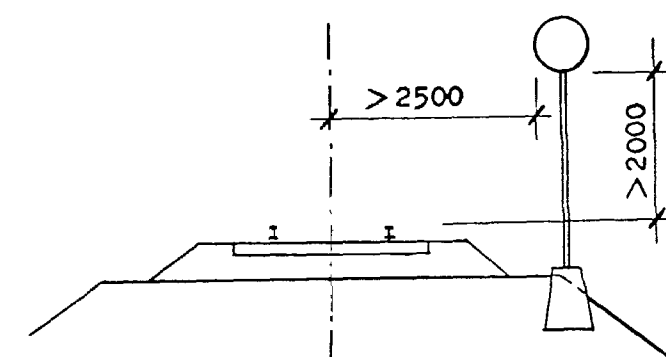

PŘEDVĚSTNÍK SE UMÍSTÍ :

- 1/ U nepřevýšené koleje přímé nebo v oblouku o poloměru  $R > 4000$  m  
a - v násypu tak, aby nejbližší hrana tabule byla min. 2500 mm  
od osy sousední koleje;  
b - v zářezu jako v bodě a, zároveň však sloupek nesmí zasahovat  
do průtočného průřezu postranního příkopu;
- 2/ V oblouku o poloměru  $R < 4000$  m se vzdálenost 2500 mm od osy ko-  
leje zvětší v souladu s ustanoveními předpisu ČSD P1 pro zacho-  
vání průjezdného průřezu 1 - SM/ ČSD.

P O Z N Á M K Y :

Tabule předvěstníku je vyrobena z Viasflexu a je nerozebíratelná. Číslice je nanášena sítotiskem na spodní straně krycí desky a není možno ji opravovat ani měnit. Tvar číslice je stanoven vzorovým listem č. ZT - 4. Barva číslice je černá, barva podkladu je žlutá. Zadní strana tabule je v přírodní barvě hliníku. Tabule je upevněna na stojan čtyřmi šrouby k pásovým železům profilu 30x5 mm, která jsou přivařena k trubece stojanů, viz detail A na obr. 2.


Stojan je vyroben z ocelové trubky s přivařenými úchyty z pásové oceli s otvory pro připevnění tabule. Ochranný nátěr stojanu je proveden podle služebního předpisu ČSD S 5/4.

Stojan traťové značky je osazen do vrtaného válcového otvoru průměru minimálně 300 mm a zabetonován, nebo jej lze osadit do předem vyrobené patky minimálních rozměrů uvedených na obr. 1. Patka není průmyslově vyráběna, je nutné ji vyrobit individuálně.

U strmých skalnatých svahů nebo zárubních zdí se tabule předvěstníku bez stojanu připevní k ocelovým konzolám zapuštěným do skály nebo zárubní zdi, viz obr.7.

Ve všech případech je třeba při osazování předvěstníku dodržet kolmost reflexní vrstvy návěstní tabule k ose koleje.

Měř. 1 : 100

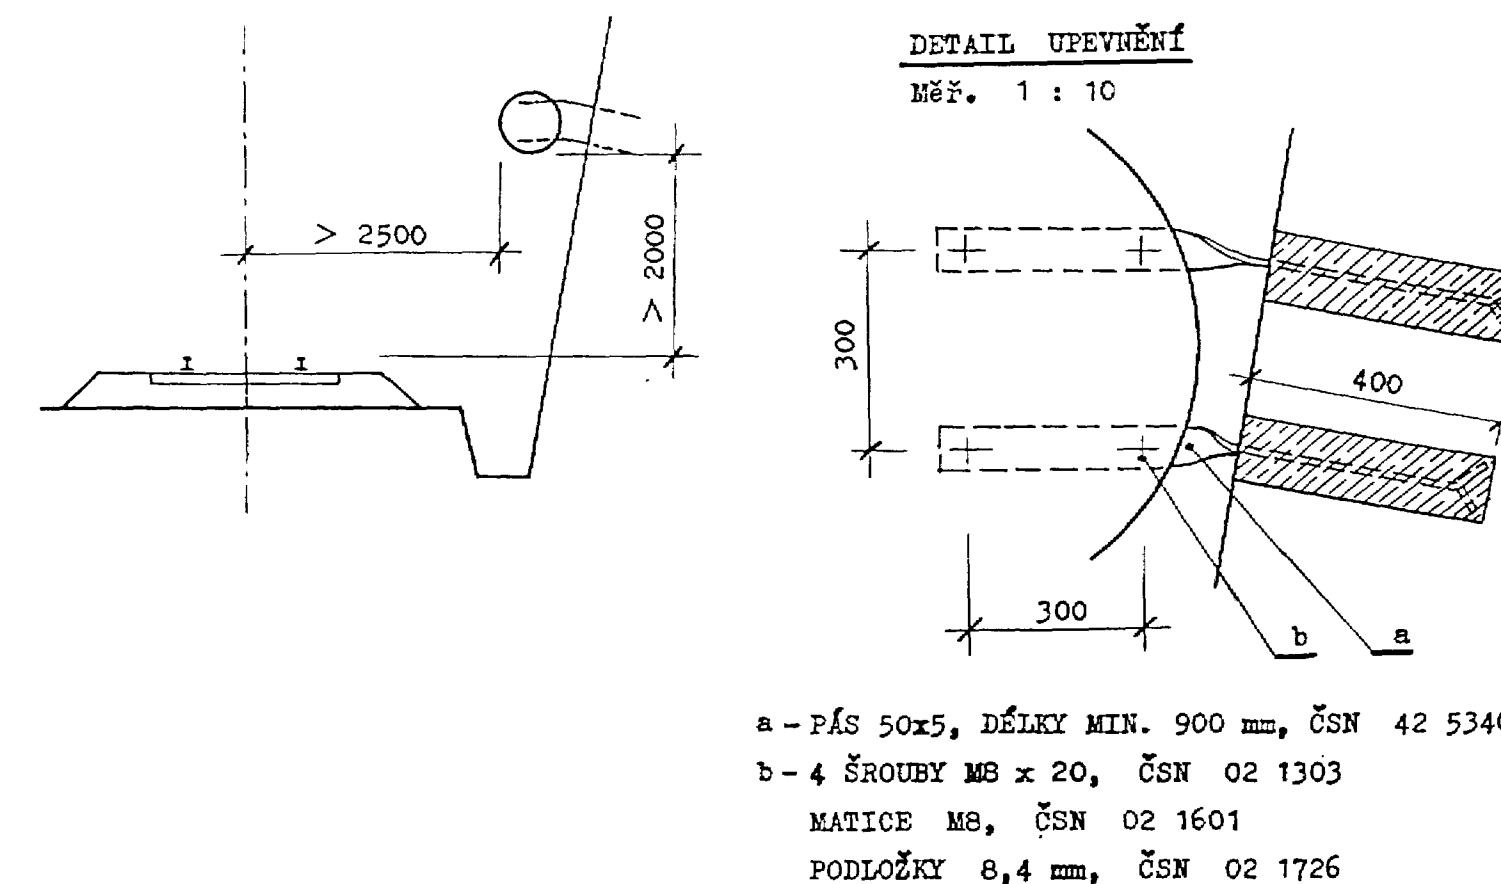

Ústřední ředitelství ČSD

Ředitelka  
odboru tratí a budov

Рисунки:

Schváleno :

Č.j. 60-919/92-0520  
dne 18.12.1992

## PŘEDVĚSTNÍK

VE TVARU TERČE

N Á V Ě S T Č. 58

ČSD

Zařízení trati

Vzorový list č.

**ZT-45 b**