
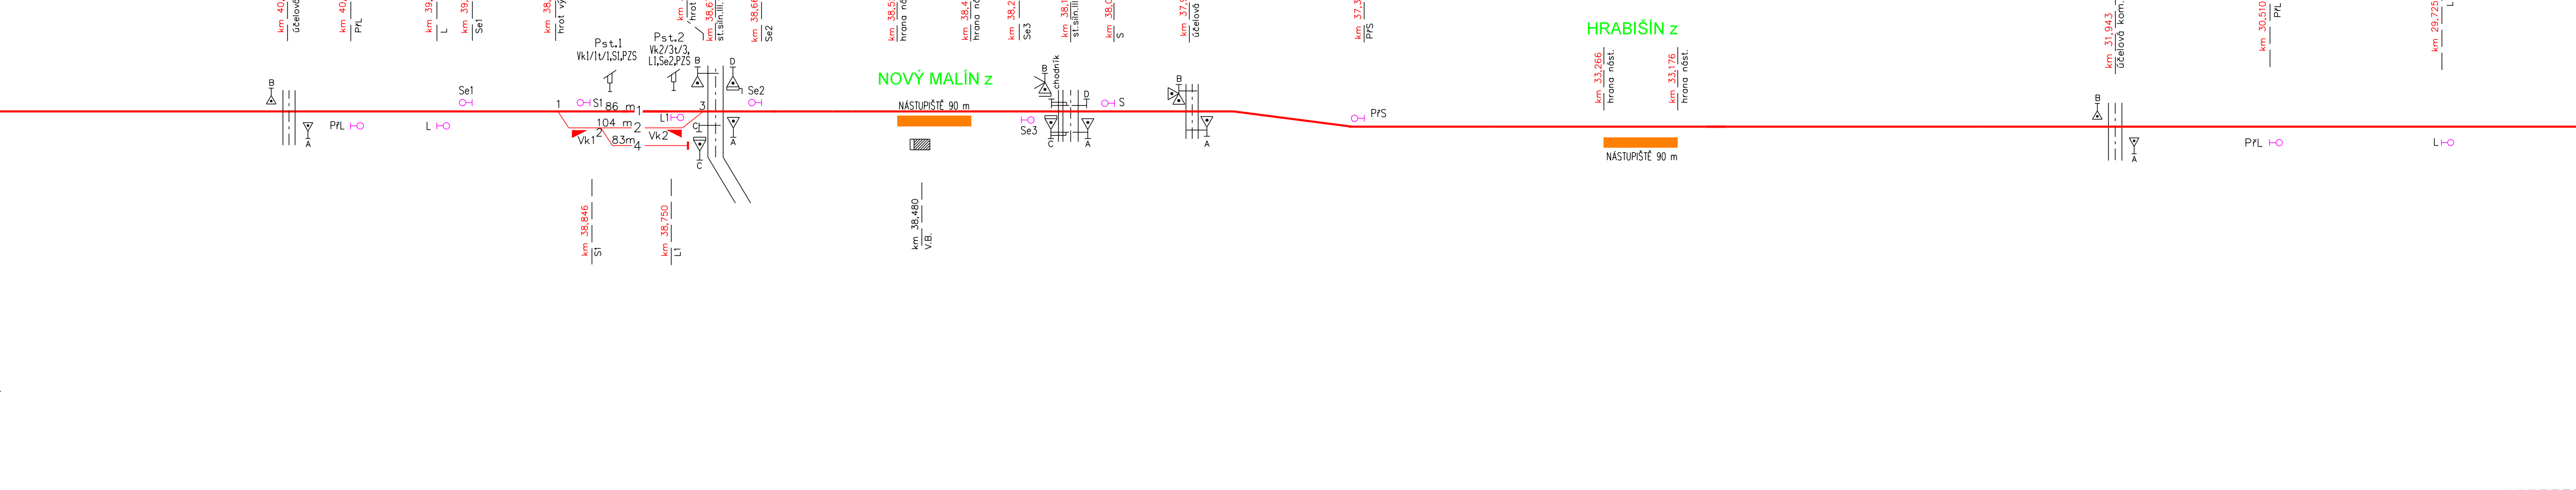




Navrhovaný stav

Navrhovaný stav

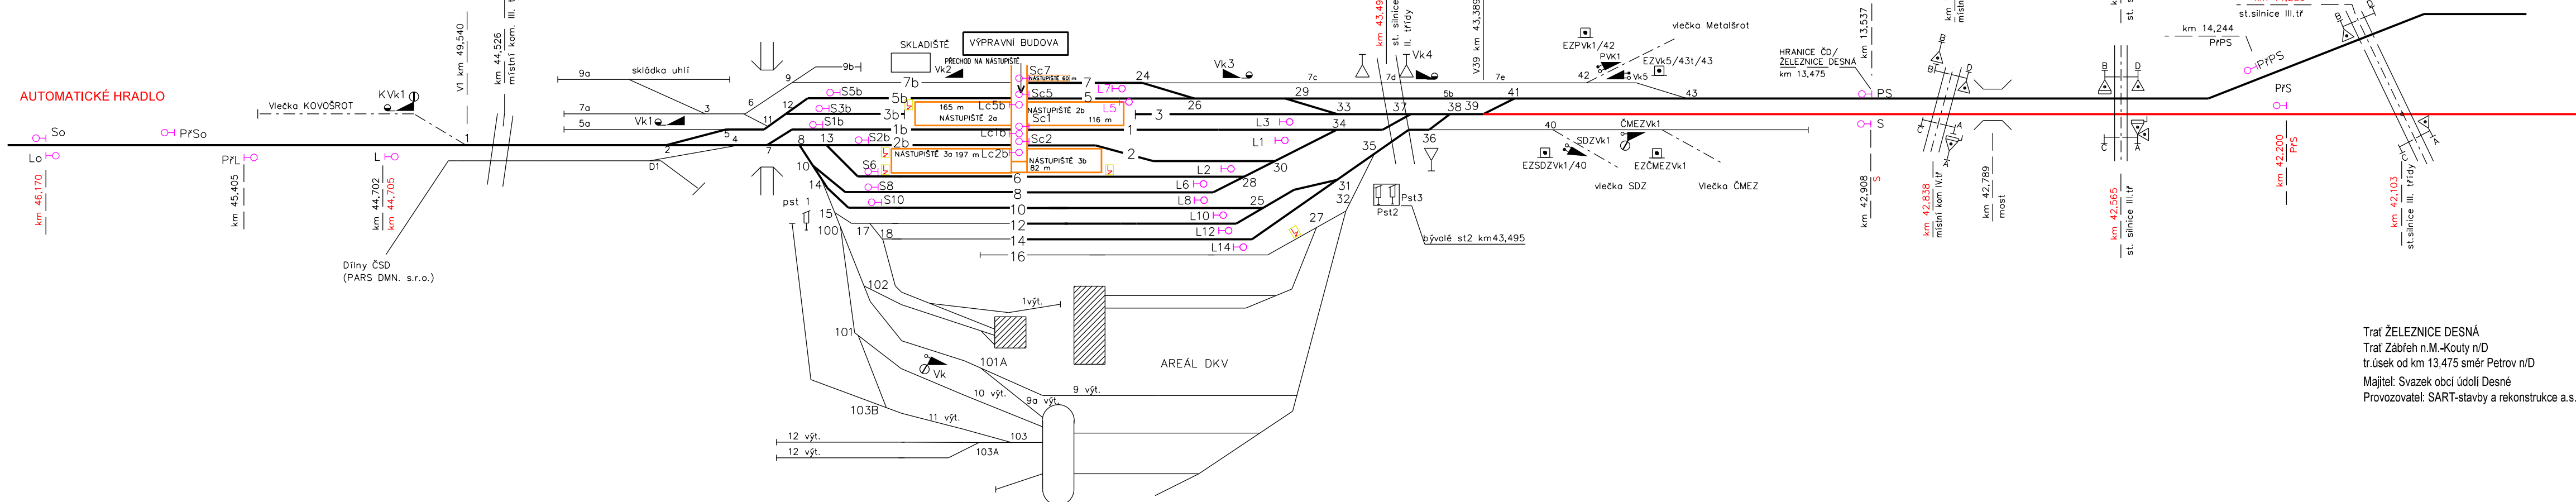

Současný stav

Současný stav

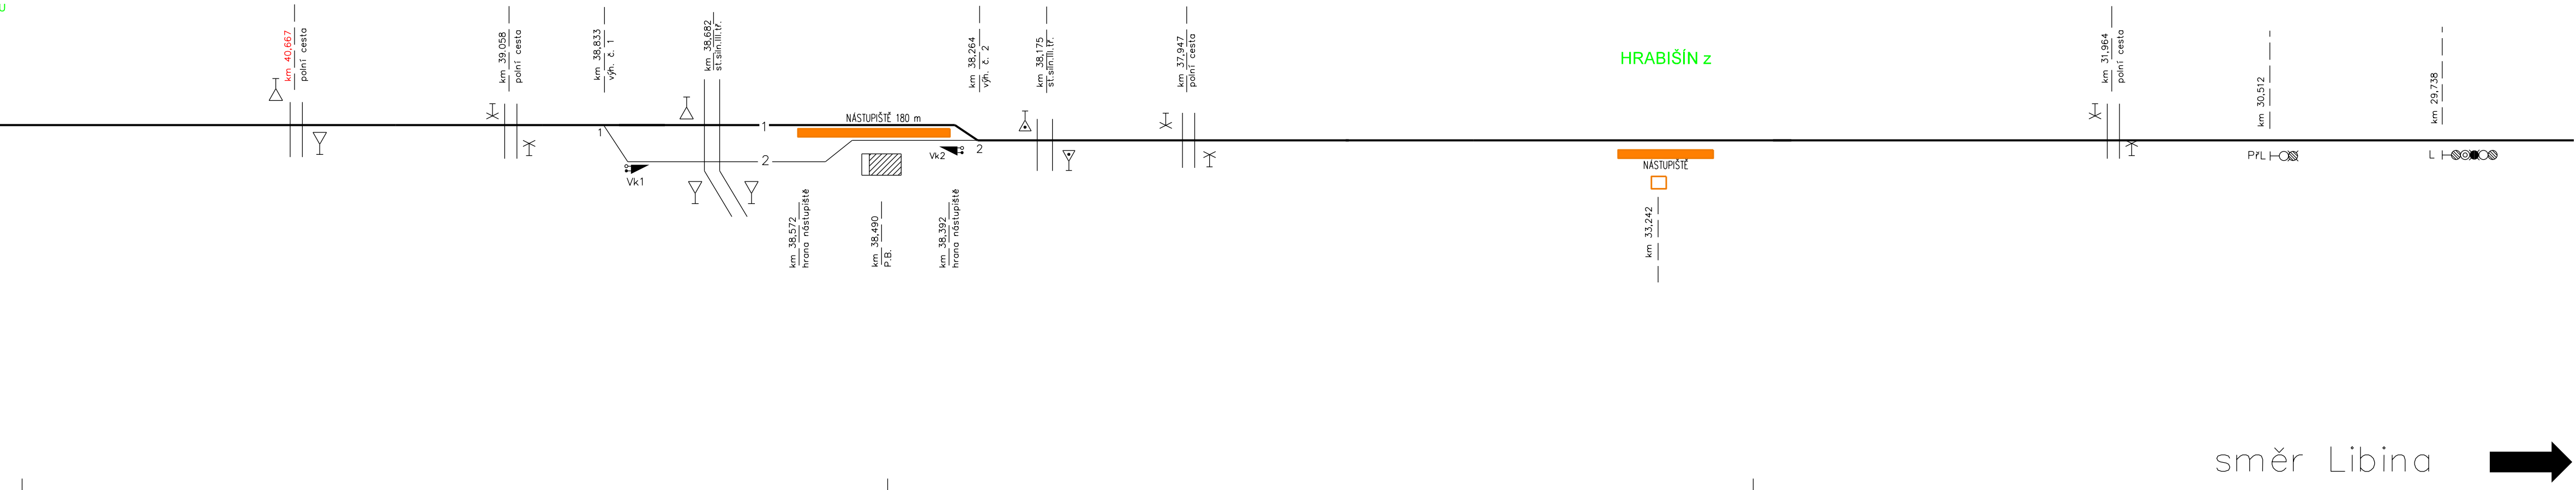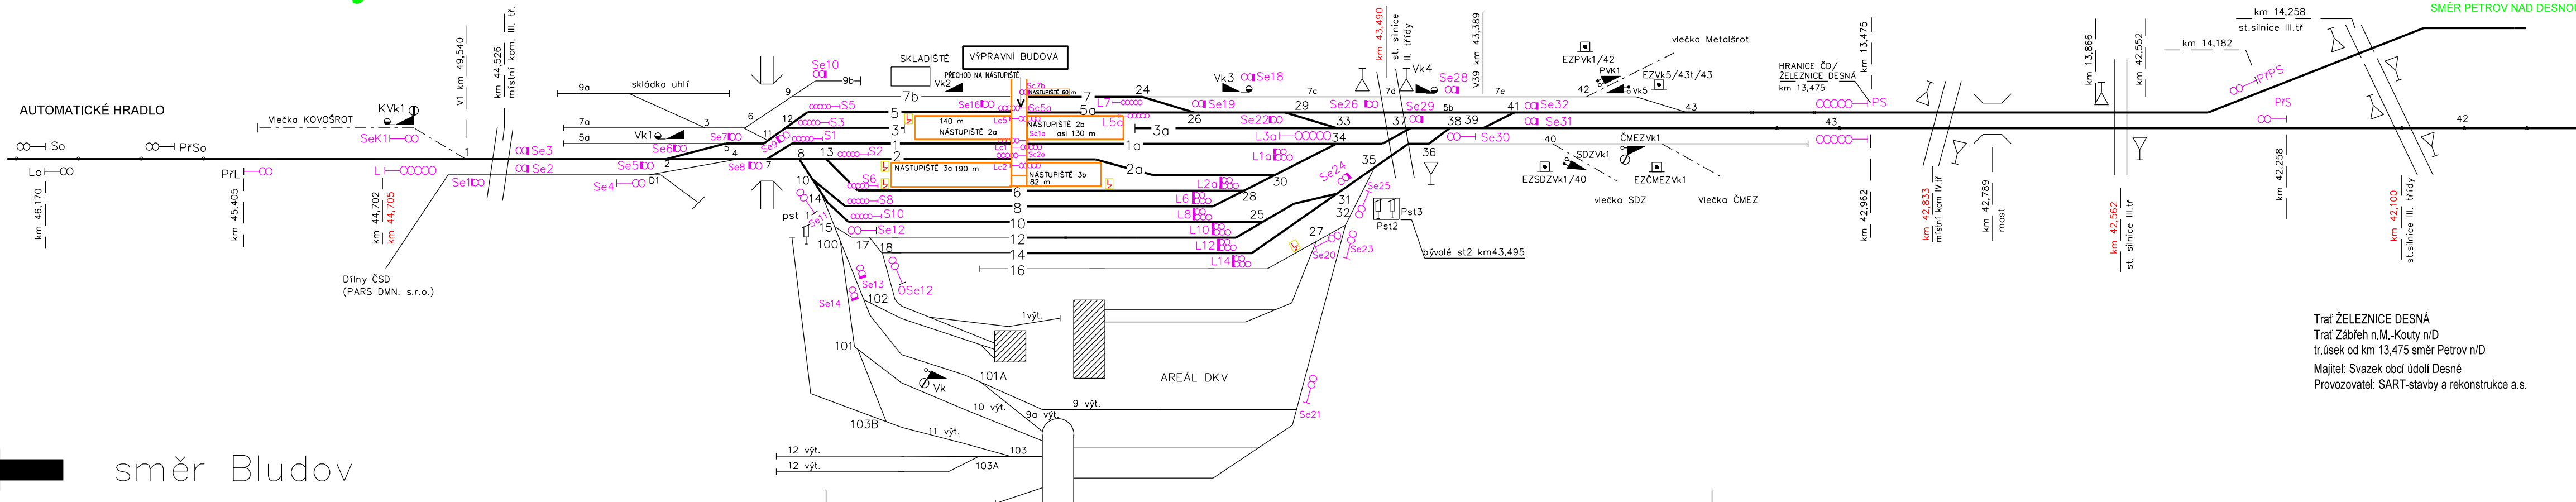

ČÍSLO SOUPRAVY:			
PO PŘIPOMÍNKOVÉM ŘÍZENÍ			
REVIZE Č.	DATUM	ZMĚNA	

SUDOP EU

Olešanská 1a
130 80 Praha 3
Česká republika
tel.: +420 267 094 305
IDDS: gdw8x7
e-mail: info@sudop.eu.cz

SUDOP PRAHA

Olešanská 1a
130 80 Praha 3
Česká republika
tel.: +420 267 094 111
IDDS: ndlesly
e-mail: praha@sudop.cz

MCO MORAVIA CONSULT Olomouc a.s.
LEGIONÁŘSKÁ 1085/8, 779 00 Olomouc

tel.: +420 585 570 444
IDS: kjee9md
e-mail: moravia@moravia.cz
http://www.moravia.cz

OBJEDNATEL SZDC Správa železniční dopravní cesty, státní organizace v zastoupení: SZDC, s.o., Stavební správa východ, Nerudova 1, 772 58 Olomouc		G. ŘEDITEL MORAVIA CONSULT Olomouc a.s. ING. VÁCLAV KRATOCHVIL	
HLAVNÍ INŽENÝR PROJEKTU ING. PATRIK KOUŘIL	ING. PETR JEMELKA	KONTROLOVAL ING. PETR JEMELKA	
ODPOVĚDNÝ PROJ. OBJ., PS	NAVRHL, VYPRACOVAL ING. PATRIK KOUŘIL	KRAJ: OLOMOUCKÝ	
POVĚŘENÝ OÚ: ŠUMPERK		OBEC: DLE PŘÍLOH	
"Elektrizace a zkapacitnění trati Šumperk - Libina (mimo)"		ZAK. ČÍSLO MCO	17-107-232-PS
		ÚČEL	DSP
		DATUM	ÚNOR 2019
		FORMÁT	6 A4
Dopravní technologie cílového stavu		MÉRITKO	-
Dopravní schéma		ČÁST	B.2.1
		POR.Č.	2