


MODERNIZACE TRATI HRADEC KRÁLOVÉ - PARDUBICE - CHRUDIM, 3. STAVBA, ZDVOUKOLEJNĚNÍ
PARDUBICE-ROSICE NAD LABEM - STÉBLOVÁ
POHLEDY 1:50

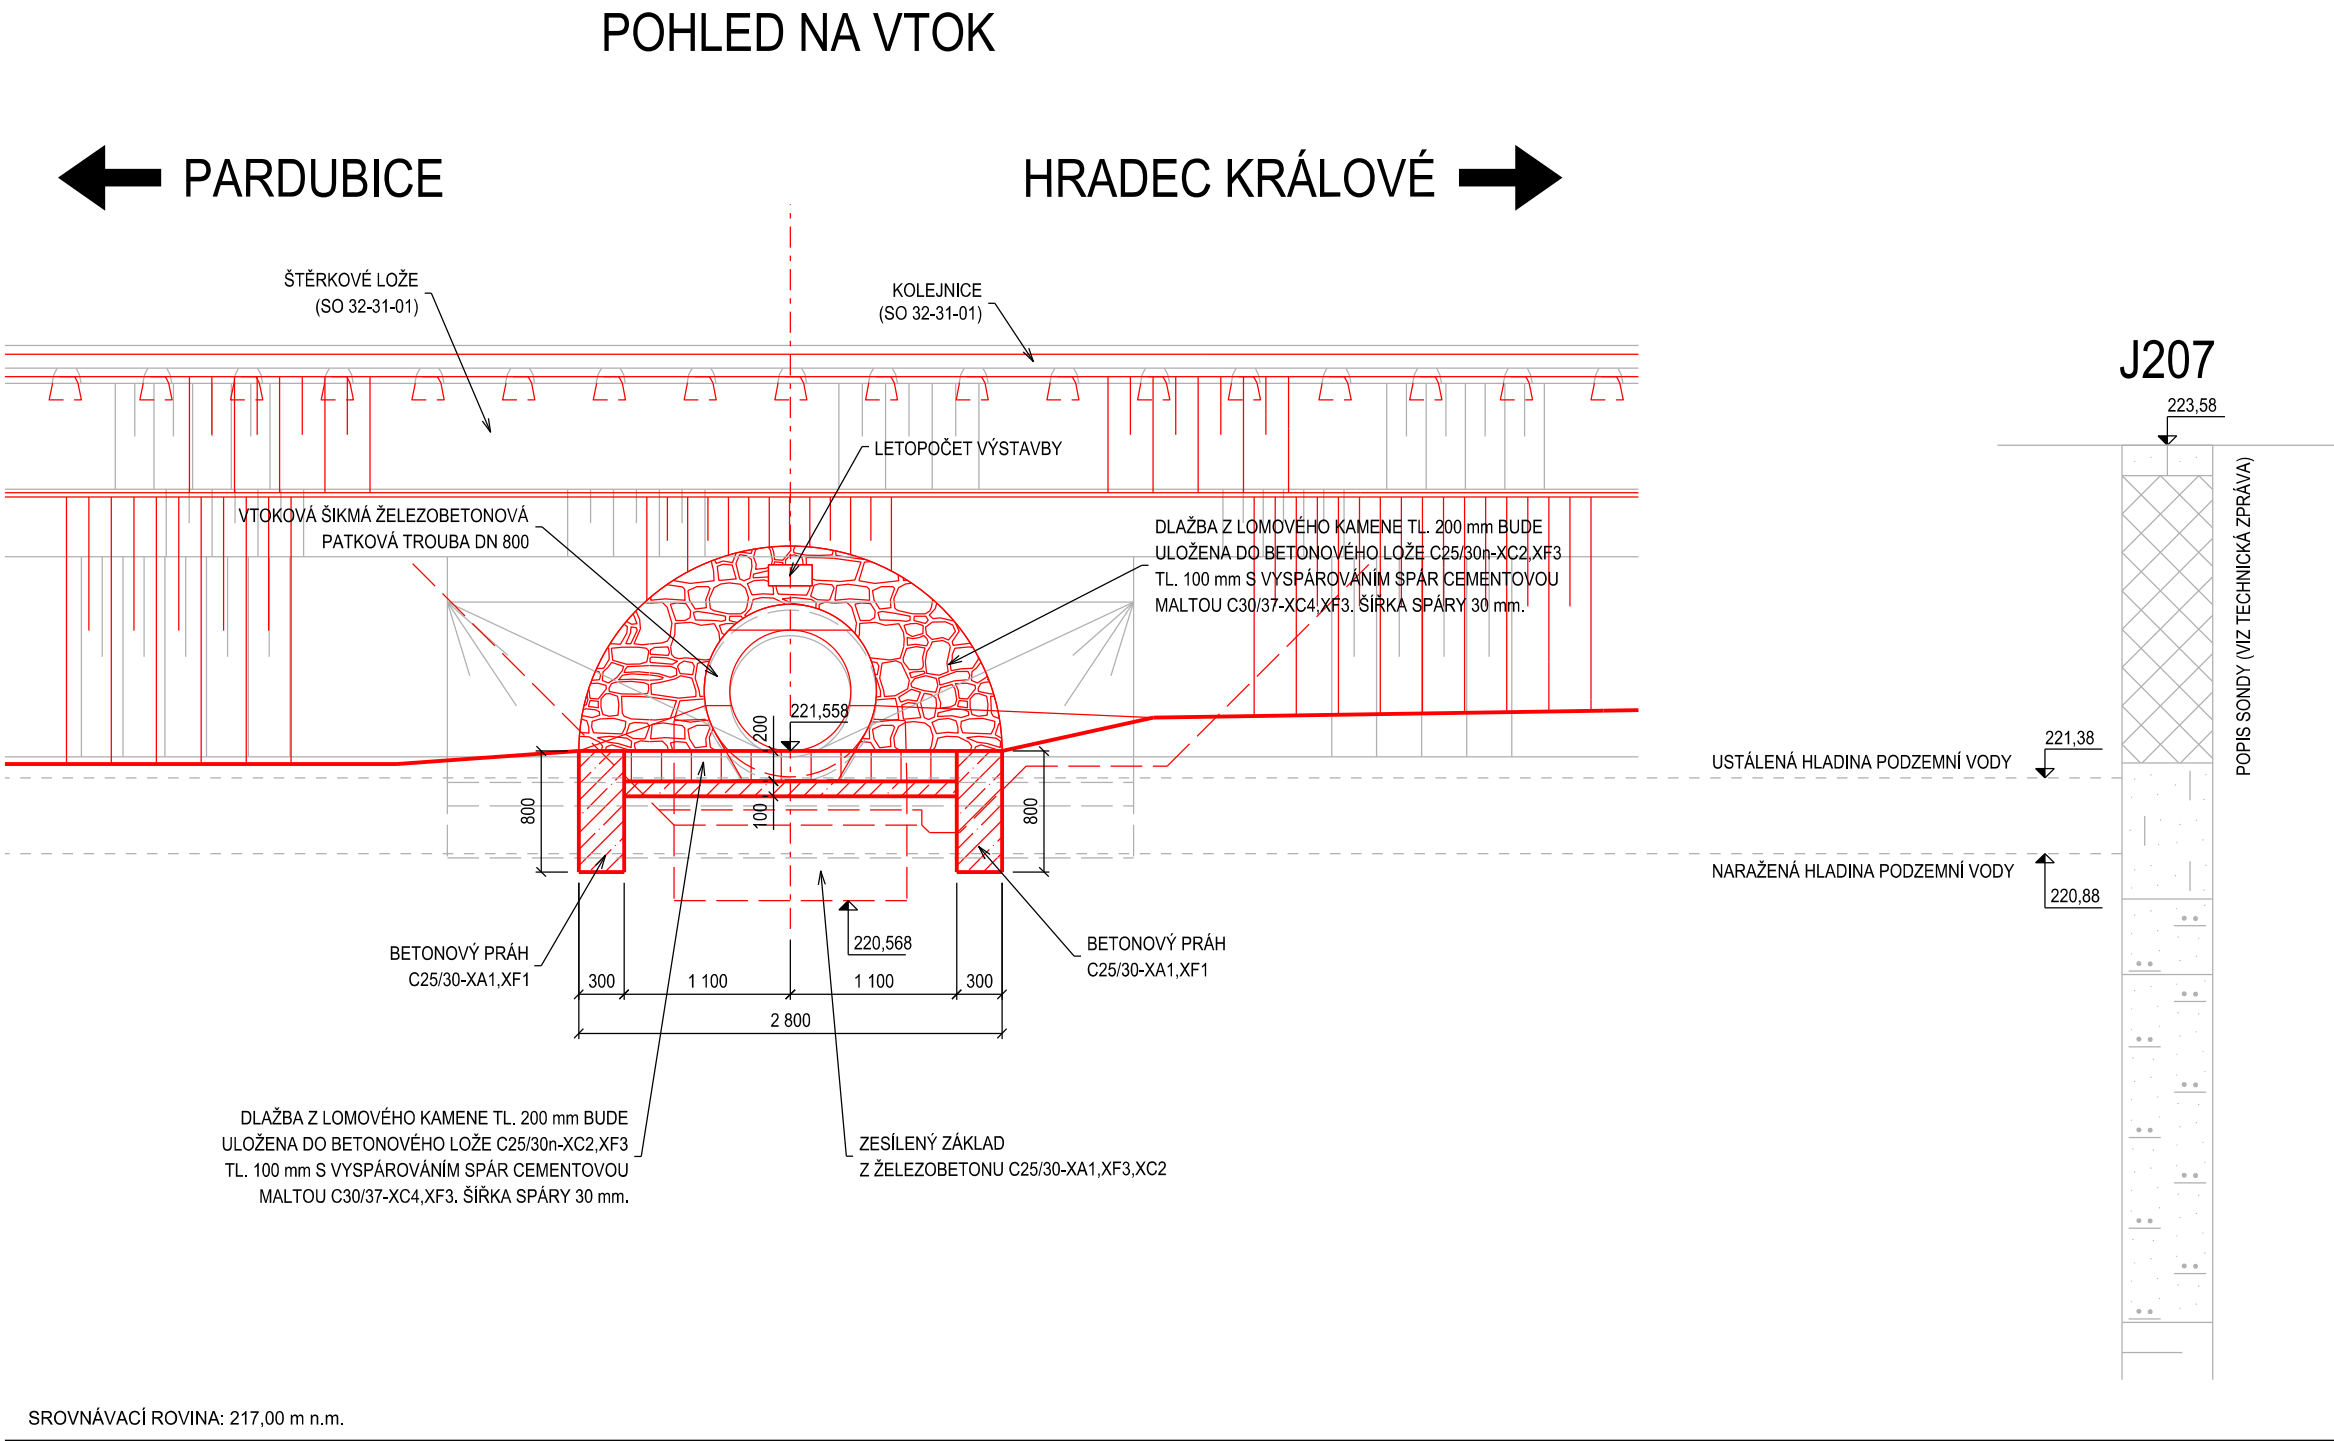

SO 32-34-25
ČÁST D.2.1.4.2.6

PO PŘIPOMÍNKÁCH 05/2020

VÝŠKOVÝ SYSTÉM Bpv			
Číslo změny:	Obsah změny:	Datum změny:	
01	-	-	
02	-	-	
03	-	-	
Objednatel:		Správa železnic, státní organizace Dlážděná 1003/7, 110 00 Praha 1	
Zhotovitel: Účastníci Společnosti "SP+SEU_Pardubice - Stéblová_DSP"		Stavební správa východ Nerudova 1, 772 58 Olomouc	
SUDOP PRAHA		SUDOP EU	
Správce:		Vedoucí týmu:	Asistent vedoucího týmu:
SUDOP PRAHA a.s. Olšanská 1a, 130 80 Praha 3 tel.: +420 267 094 111 e-mail: praha@sudop.cz		ING. PAVEL KUBÁT	ING. MONIKA POSPÍCHALOVÁ Specialista profese: ING. JIŘÍ JIRÁSKO
Středisko:			
PROJEKTOVÉ STŘEDISKO PLZEŇ			
Vedoucí střediska:	Odpovědný projektant SO, IO, PS:	Vypracoval:	Kontroloval:
ING. OTA HELLER	MIROSLAV FUNDA	ING. LUKÁŠ SZABÓ MIROSLAV FUNDA	ING. ADÉLA BARTOŠOVÁ
Název akce:		Číslo smlouvy:	
MODERNIZACE TRATI HRADEC KRÁLOVÉ - PARDUBICE - CHRUDIM, 3. STAVBA, ZDVOUKOLEJNĚNÍ PARDUBICE-ROSICE NAD LABEM - STÉBLOVÁ		19-041.250	
Část:		Projektový stupeň:	
SO 32-34-25 PARDUBICE-ROSICE NAD LABEM - STÉBLOVÁ, ŽELEZNIČNÍ PROPUSTEK EV. KM 8,505 PŘES VODOTEČ		DSP + PDPS	
Název přílohy:		Datum:	
POHLEDY		06/2020	
		Číslo části:	
		D.2.1.4.2.6	
		Měřítko:	
		1:50	
		Počet formátů:	
		3x A4	
		Číslo přílohy:	
		2.4.4	