



PŘÍČNÉ ŘEZY - ČÁST 3 M 1:50

PŘÍČNÝ ŘEZ E-E' - KM 0,157 62

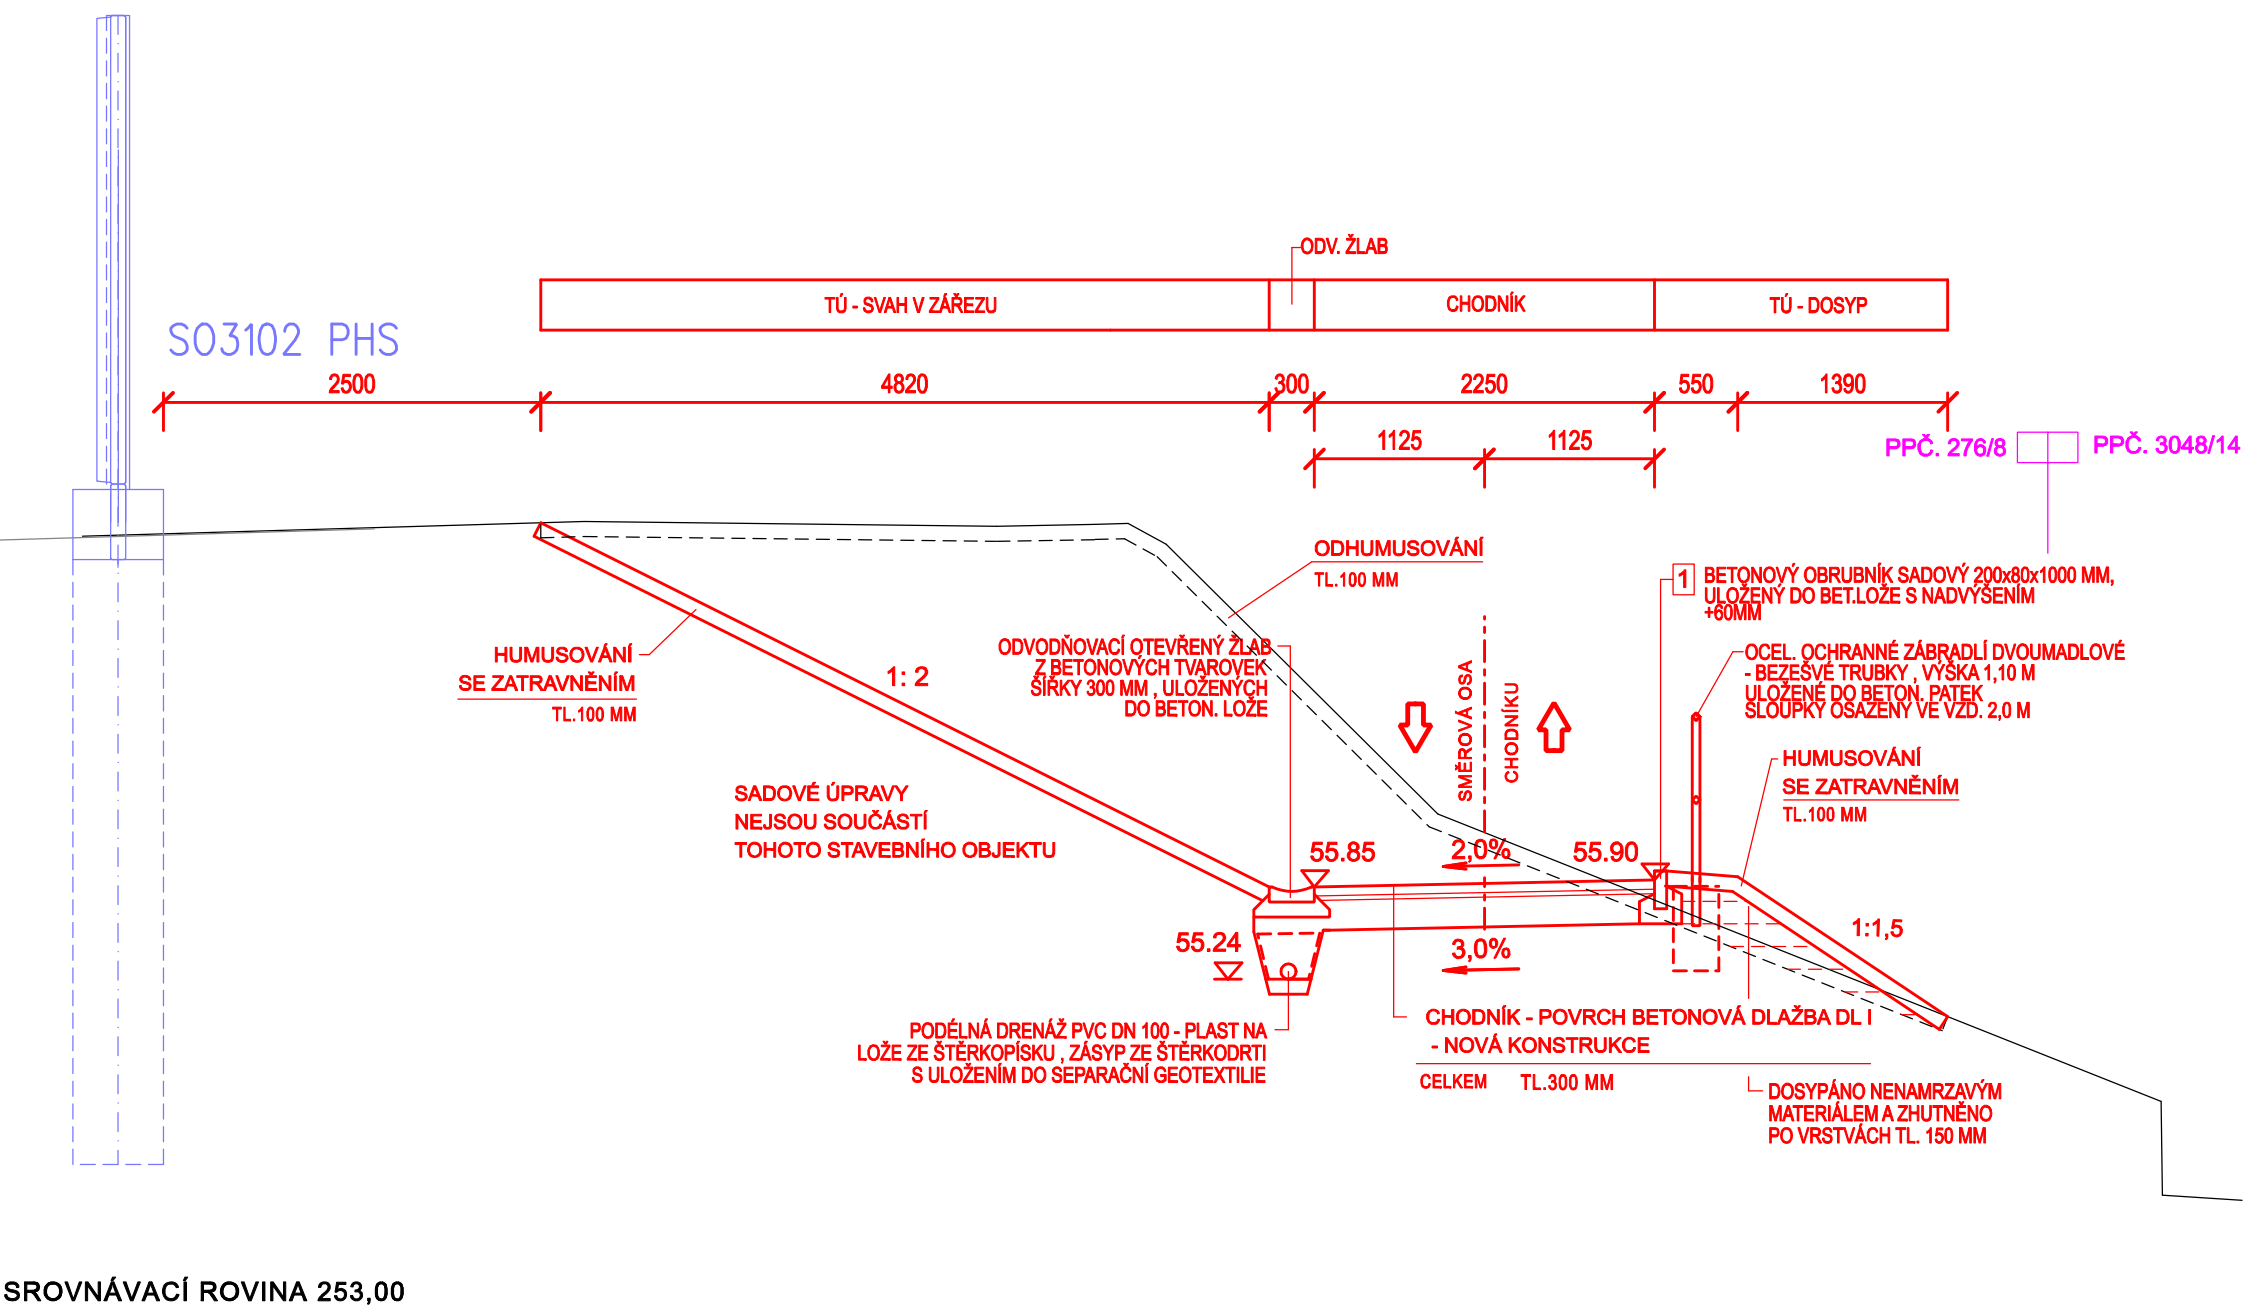

PRO POTŘEBY STAVBY NEBYL PROVEDEN GEOLOGICKÝ PRŮZKUM. NA ZÁKLADĚ PROHLÍDKY LOKALITY STAVBY JE NAVRŽENA KONSTRUKCE NOVÉHO CHODNÍKU S PŘEDPOKLADEM MIN.HODNOTY MODULU PŘETVÁRNOSTI Edef,2 = 30 MPA NA SIL. ZEMNÍ PLÁŇI. PO POKLÁDCE VÝŠE UVEDENÉ PODKLADNÍ VRSTVY KONSTRUKCE CHODNÍKU JE STANOVĚNA HODNOTA Edef,2 NA 50 MPA. V PŘÍPADĚ ZJIŠTĚNÍ NEÚNOSNÉ ZEMNÍ PLÁNĚ BUDE PŘISTOUPENO K ÚPRAVĚ ZEMNÍHO TĚLESA - VÝMĚNA ZEMINY ,SANACE ZEMIN APOD.- DLE ROZHODNUTÍ TDI

PŘÍČNÝ ŘEZ F-F' - KM 0,182 62

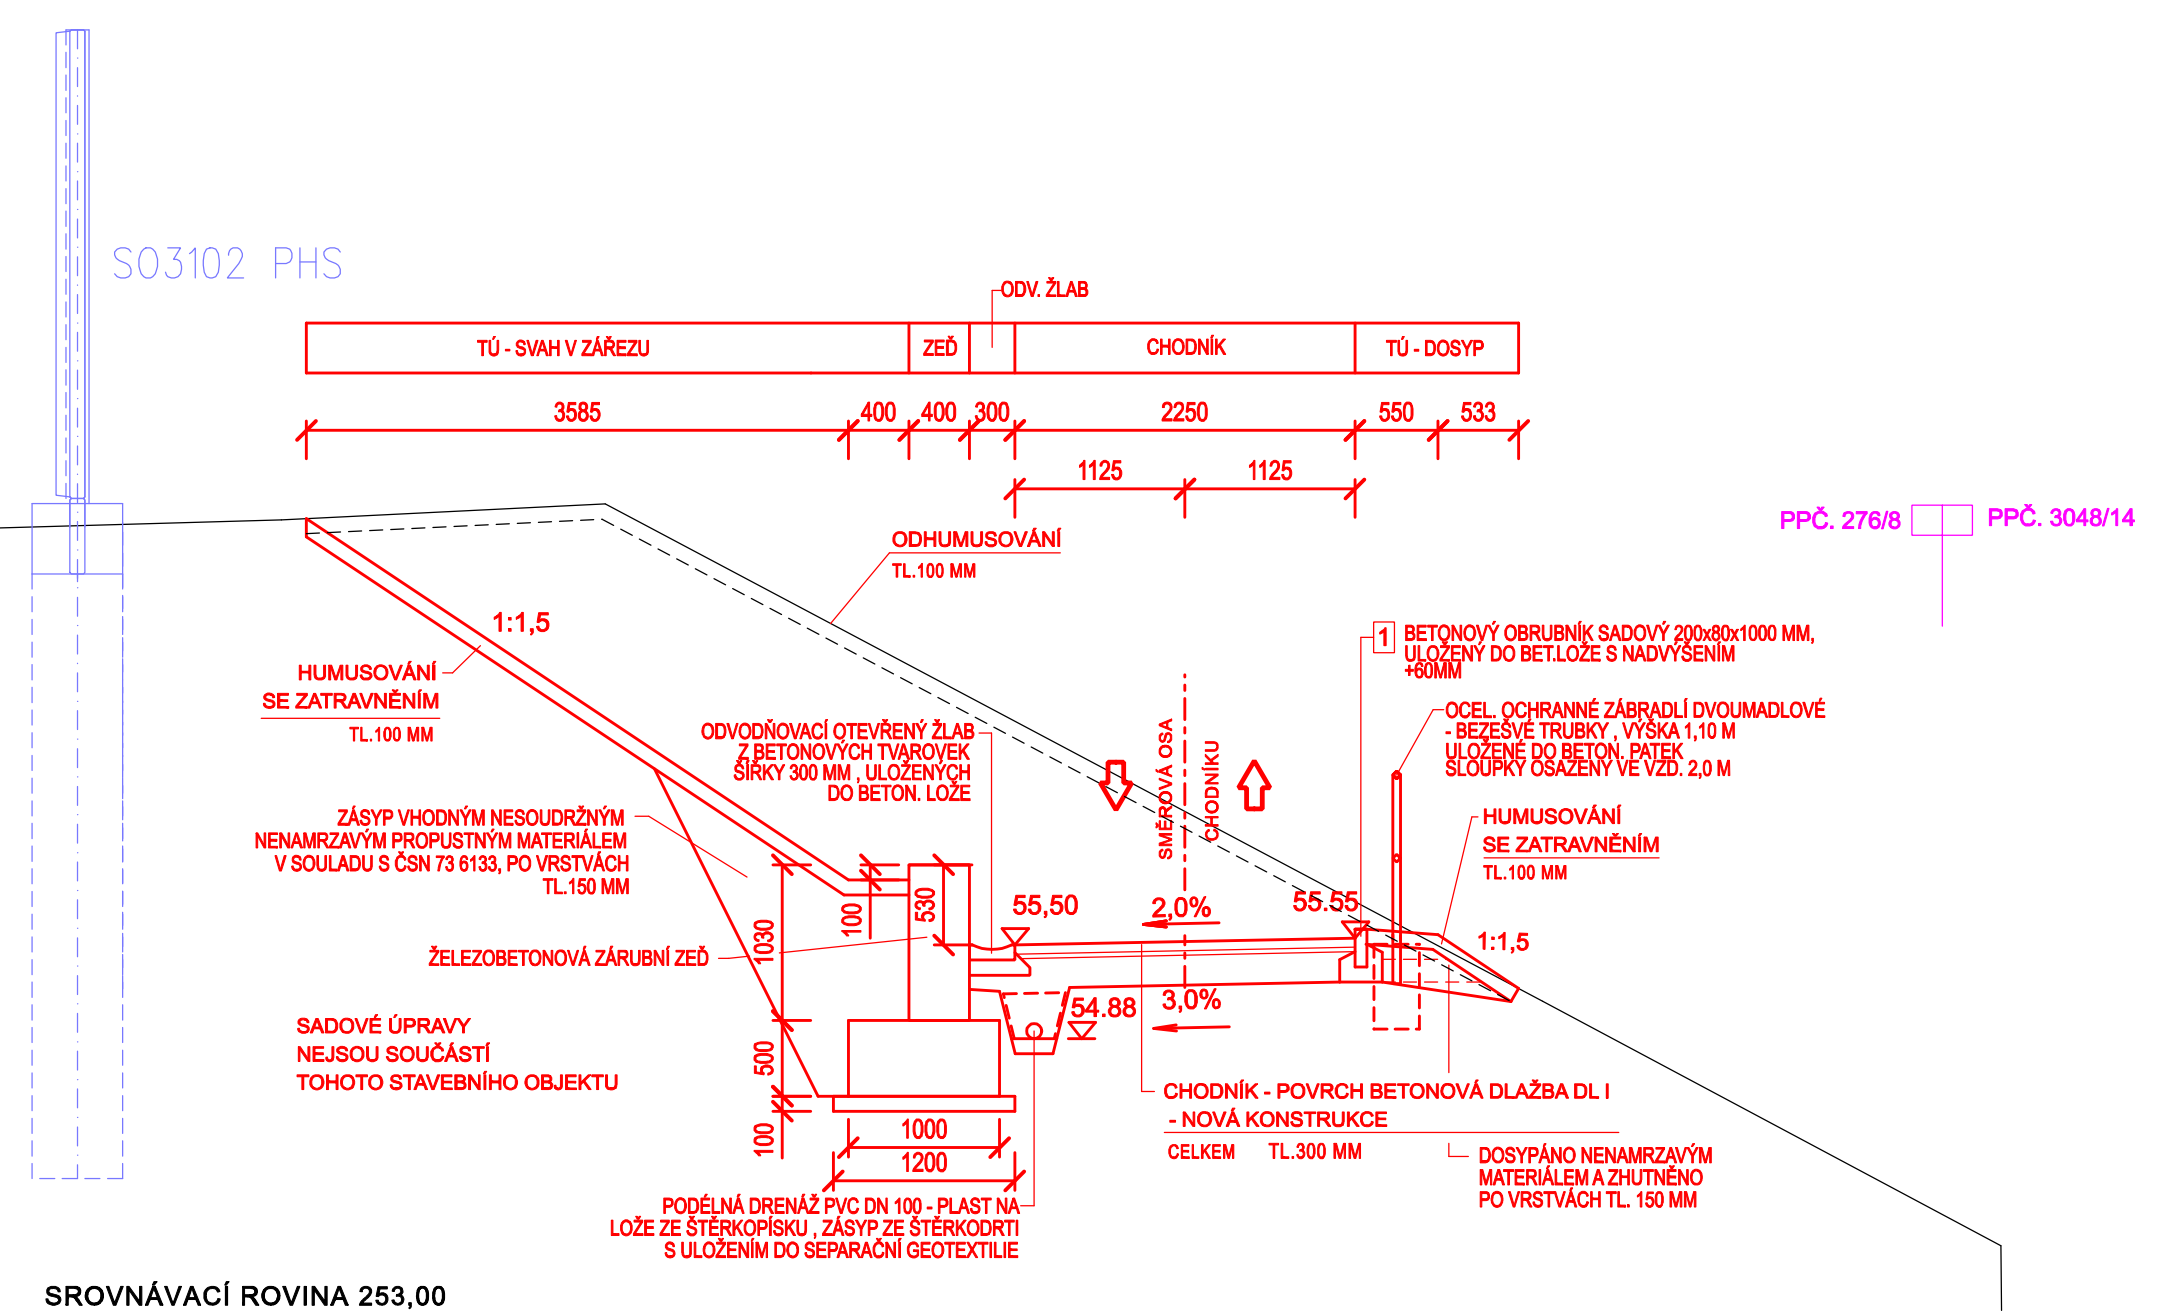

**POZNÁMKY:**  
- KÓTOVÁNO V MM  
- VÝŠKOVÝ SYSTÉM B.P.V.

**HRANY:**  
ŠEDÁ, ČERNÁ - STÁVAJÍCÍ STAV  
ČERVENÁ - NAVRŽENÉ STAVEBNÍ ÚPRAVY  
MODRÁ - NAVRŽENÉ STAVEBNÍ ÚPRAVY  
FIALOVÁ - HRANICE POZEMKŮ KN

Číslo změny:	Obsah změny:	Datum změny:
01	-	-
02	-	-
03	-	-

Investor:	Město Úvaly Pražská 276, 250 82 Úvaly
-----------	--

Generální projektant:	SUDOP PRAHA a.s. Olšanská 1a, 130 80 Praha 3 tel.: +420 267 094 111 fax: +420 224 230 316 e-mail: praha@sudop.cz	Hlavní inženýr projektu: ING. MICHAL MEČL
-----------------------	--	--

Zpracovatel částí:	ATELIER 4, s.r.o. Podhorská 377/20, 466 01 Jablonec nad Nisou tel.: +420 483 311 561 fax: +420 483 310 824 e-mail: atelier4@volny.cz.
--------------------	---

Vedoucí střediska:	Odpovědný projektant SO, IO, PS:	Vypracoval:	Kontroloval:
ING. JIŘÍ ŠMÍD	ING. DANIEL JÍRA	ING. DANIEL JÍRA	ING. JAN ČERVENKA

Název akce:	Číslo smlouvy:
<b>MODERNIZACE TRAŤOVÉHO ÚSEKU PRAHA BĚCHOVICE - ÚVALY</b>	15 146 201
Část:	Projektový stupeň:
	DÚR
Datum:	08/2015
Číslo části:	D
VÝKRESOVÁ DOKUMENTACE	
Název přílohy:	Měřítko: 1:50 Počet formátů: 4 x A4
<b>SO 01 CHODNÍK - PŘÍČNÉ ŘEZY - ČÁST 3</b>	Číslo přílohy: 5.3

DOKUMENT LZE UŽÍVAT POUZE VE SMYSLU PŘÍSLUŠNÉ SMLOUVY O DÍLO. ŽÁDNÁ JEJÍ ČÁST NEMŮŽE BÝT DLE ZÁKONA 61/21/2000 SB. KOPÍROVÁNA NEBO JINÝM ZPŮSOBEM ROZŠÍŘOVÁNA. BEZ SOUHLASU SUDOP PRAHA a.s.