


Podélný profil – kolej č. 107

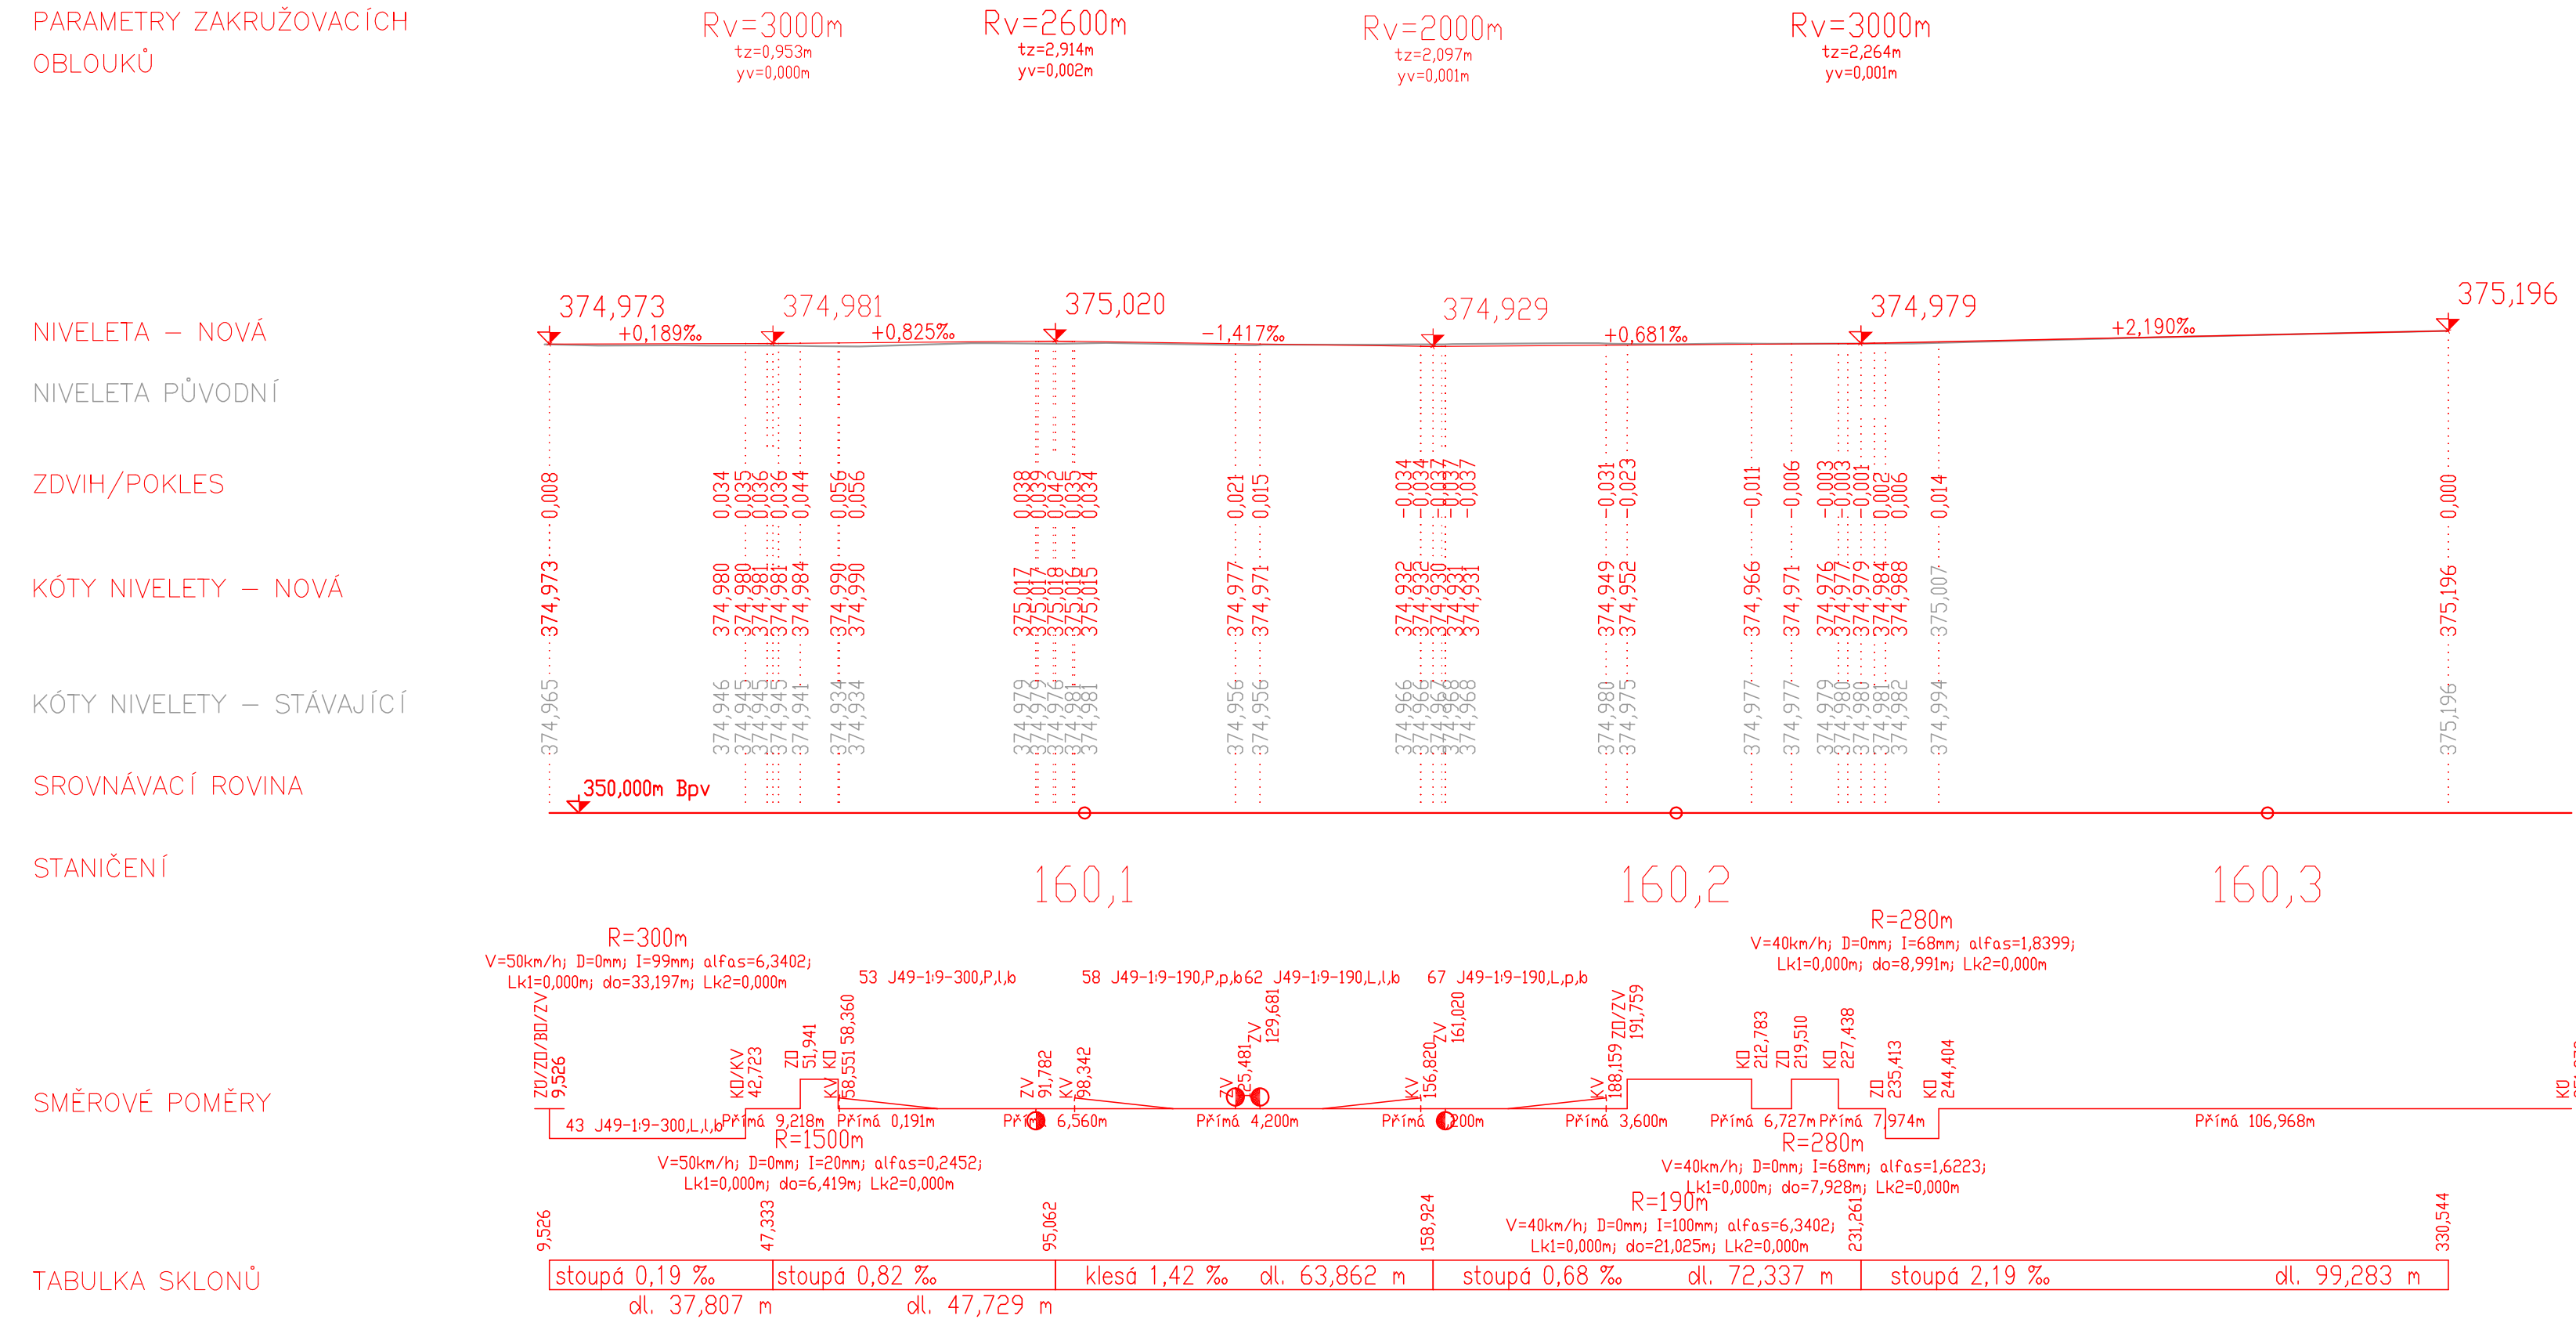

Výškový systém Bpv

Souřadnicový systém S-JTSK

Číslo změny:	Obsah změny:	Datum změny:
01	-	-
02	-	-
03	-	-

Vypracoval: Ing. Jakub Rentka	Zodp. projektant: Ing. Miroslav Rykl	Kontroloval: Ing. Jakub Rentka
Kraj: Liberecký	Traťový úsek/Obec: ŽST Liberec	
Investor SŽDC s.o., OŘ Hradec Králové, U Fotochemy 259, 501 01 Hradec Králové		

TÝM DOPRAVNÍHO INŽENÝRSTVÍ s.r.o.
Renaissance of Quality

Akce:	Formát 4 x A4	
Oprava výhybek v žst. Liberec	Datum 12/2019	
	Účel PROJEKT	
	Č. zakázky 173B	
Změna	Č. kopie	
Měřítko -		
SO 01 Železniční svršek		
Obsah dokumentace:	Část dokumentace E.1.1.1	Č. výkresu .03.01

Podélný profil - kolej č. 107