


Řez číslo: 1
ŽST Liberec
Staničení: 160.100 km

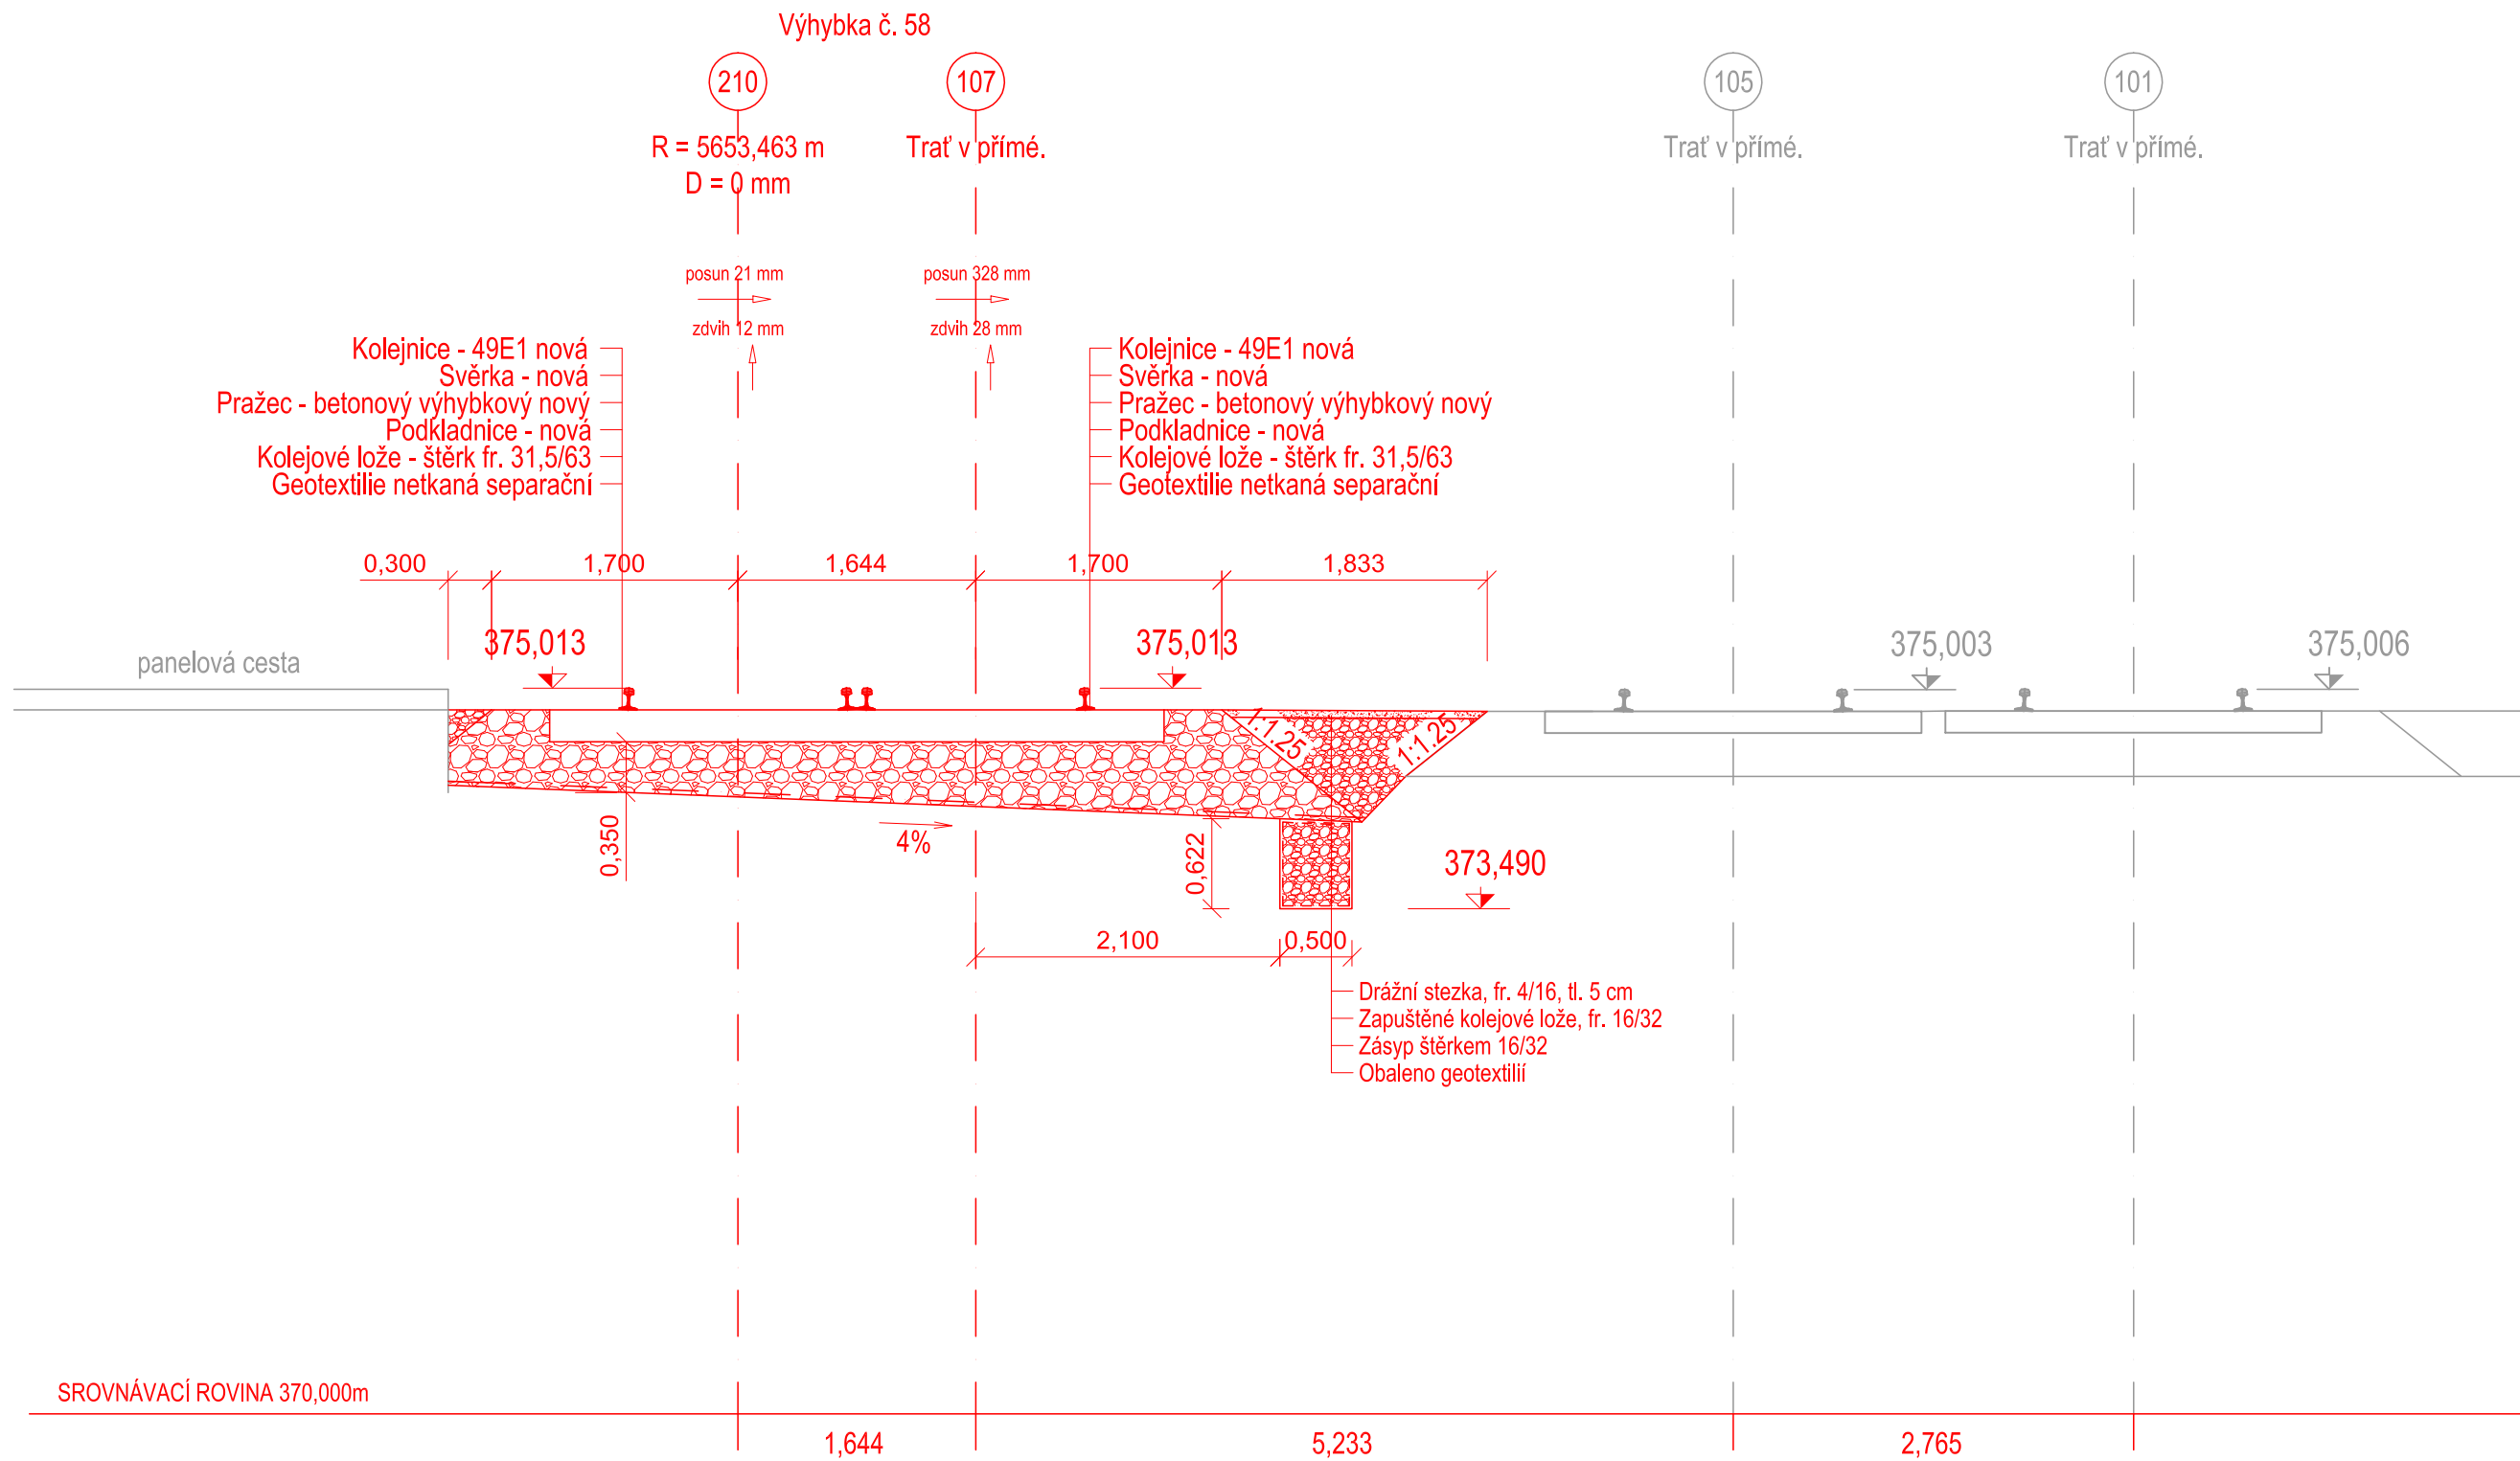

Výškový systém Bpv		Souřadnicový systém S-JTSK	
Číslo změny:	Obsah změny:	Datum změny:	
01	-	-	
02	-	-	
03	-	-	

Vypracoval: <i>Kovařík</i> Ing. Václav Kovařík		Zodp. projektant: <i>M. Rykl</i> Ing. Miroslav Rykl		Kontroloval: <i>Rentka</i> Ing. Jakub Rentka					
Kraj: Liberecký			Traťový úsek/Obec: ŽST Liberec						
Investor SŽDC s.o., OŘ Hradec Králové, U Fotochemy 259, 501 01 Hradec Králové									
Akce:									
Oprava výhybek v žst. Liberec									
						Formát		3xA4	
						Datum		12/2019	
						Účel		PROJEKT	
						Č. zakázky		173B	
SO 01 Železniční svršek SO 02 Železniční spodek			Změna		Č. kopie				
			Měřítko 1:50						
Obsah dokumentace: Příčný řez – km 160,100			Část dokumentace E.1.1.1		Č. výkresu .04.01				