


M 1:50

TIŠNOV \longleftrightarrow BRNO

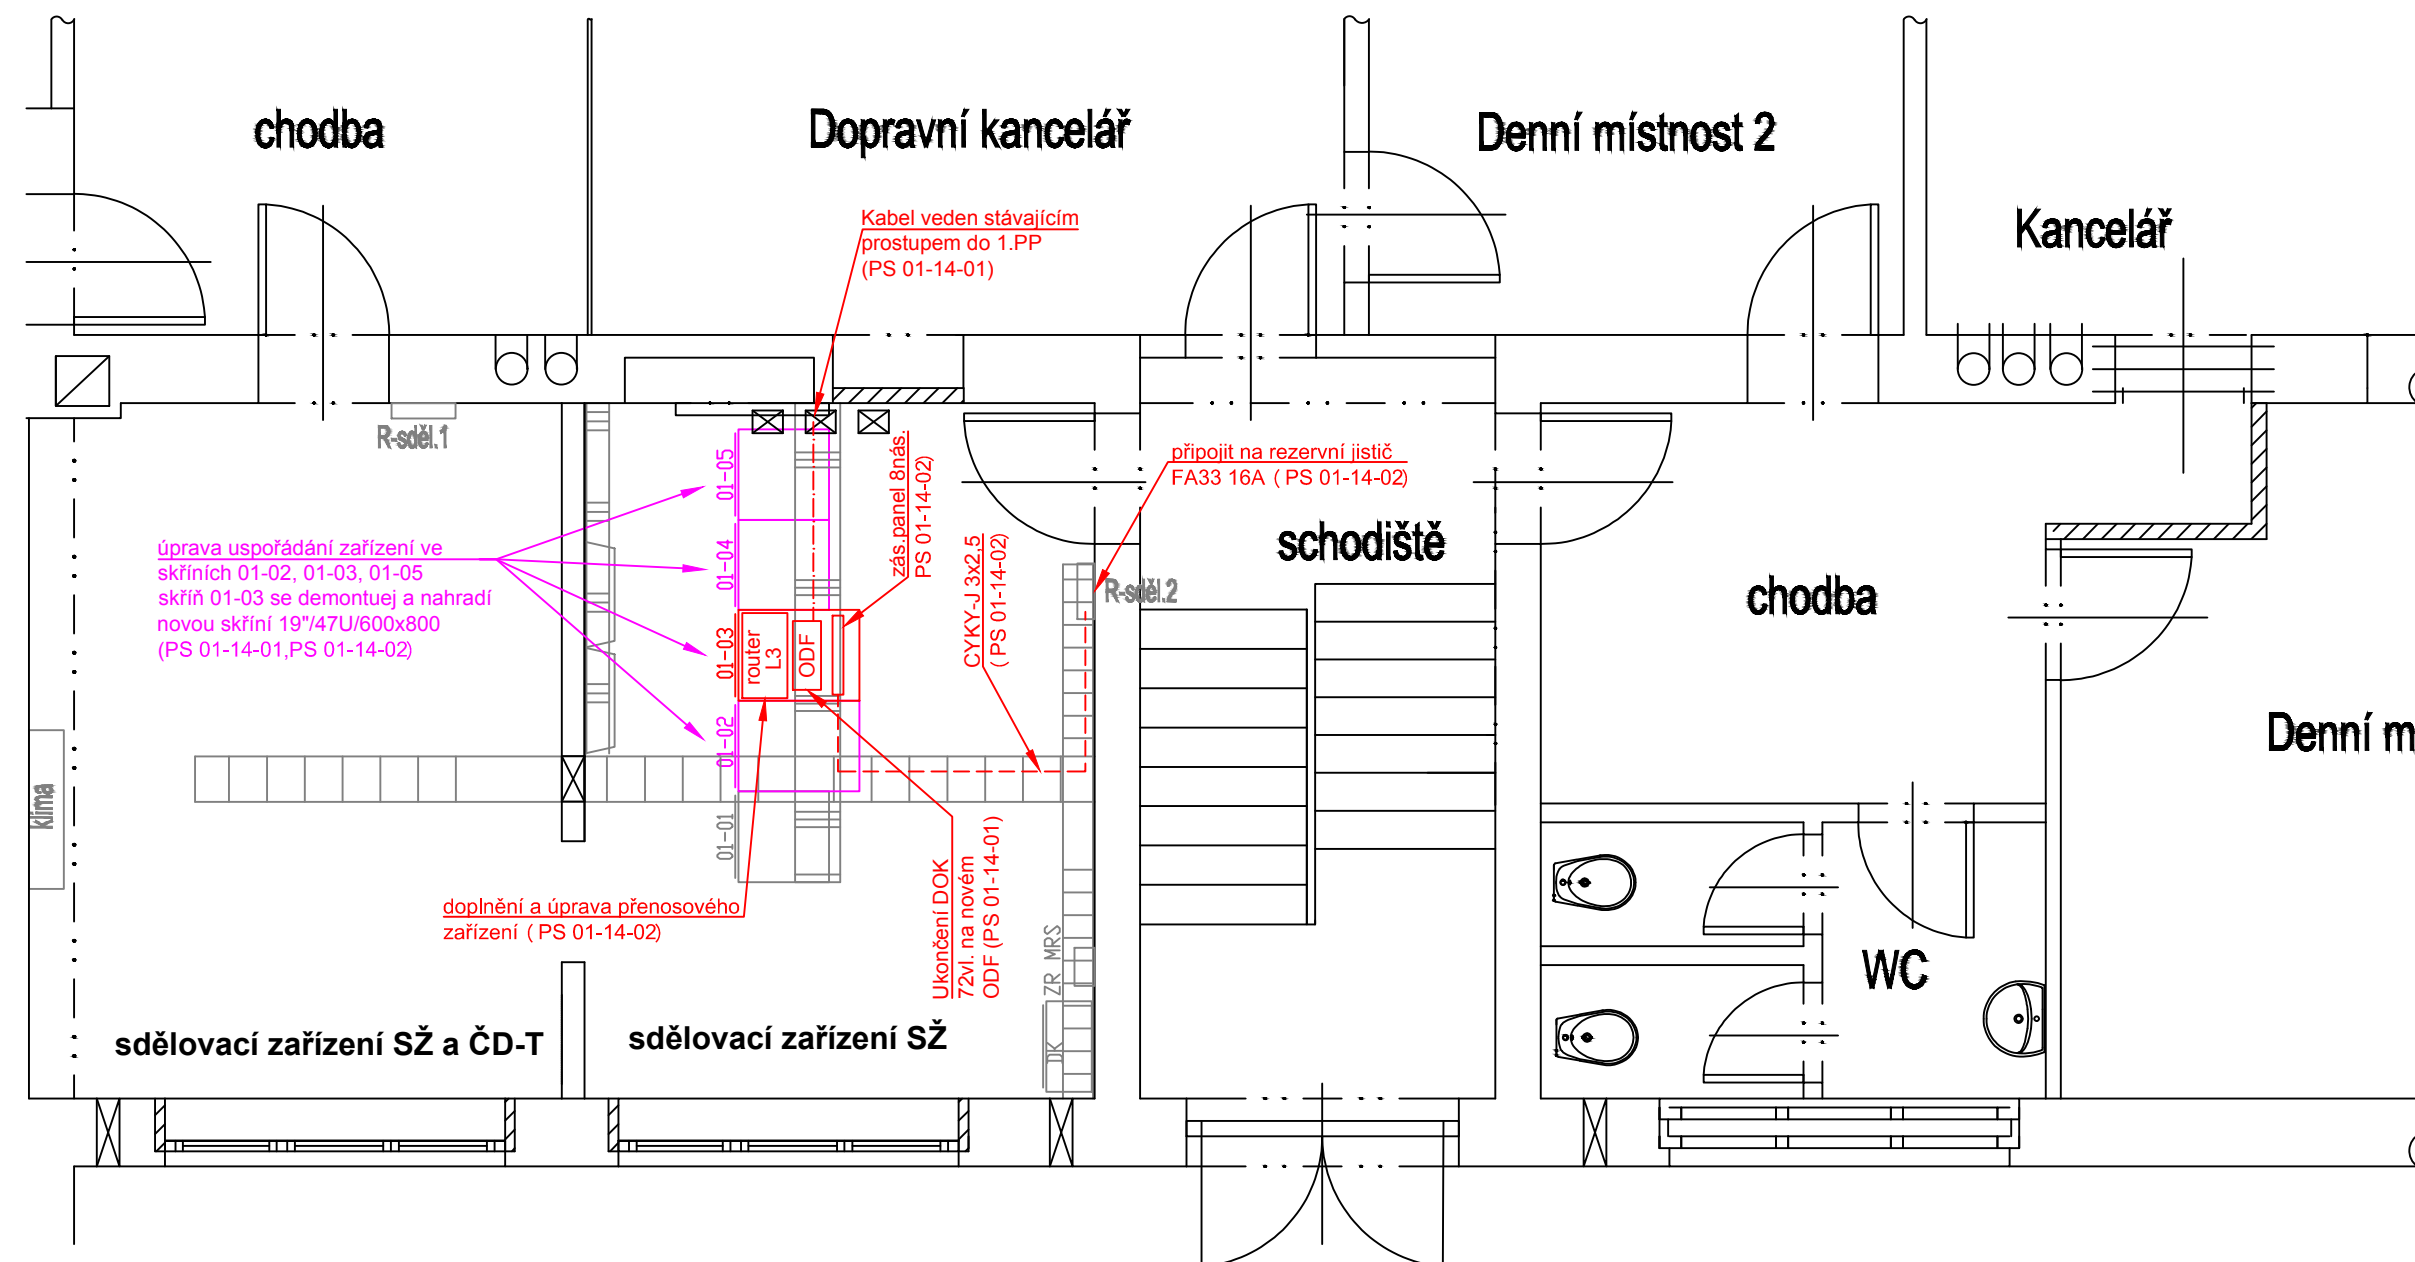

_____	stávající stavební konstrukce
_____	sdělovací zařízení nové
_____	sdělovací zařízení stávající upravované
_____	stávající sdělovací a ostatní technologie

nová skříň 19"/47U/600x800mm (PS 01-14-02)

POŽADAVKY NA SKŘÍŇ:

rozměry: 19"/47U, 600x800mm (š x h)

dveře: ze dvou stran, oceloplechové, perforované

vybavení skříně: 1x zemní sběrnice 19"

servisní zásuvkový panel 230V/8x zásuvka

připojení do nn rozvaděče na samostatný jistič 10A

4x vertikální žlab 47U pro uložení kabelů a patchcordů

1x výsuvná police 19"/1U pro servisní účely

bez pravé bočnice

Obsazení stávajících skříní ve sdělovací místnosti SŽ:

01-01 (19"/47U/600x600mm): ukončení TK, MK, translátory, HR

01-02 (19"/47U/600x800mm): DOK 36vláken, MOK
SDH+DDF, modemy, mediakonvertory,
2x switch L2/24/2xSFP – TechLan
strukturovaný rozvod – patchpanel
zdroj 48VDC, baterie 48V/155Ah

01-03 (19"/47U/600x600mm): EZS, SHDSL pro rozhlasy do zastávek
SHDSL do TNS Čebín
REDAT – ovládání
patchpanel, zapojovač MB a IP blok
VoIP PBX

zařízení ze skříně 01-03 se přemístí do jiných skříní a skřín 01-03 se demontuje (PS 01-14-02)

01-04 (19"/47U/600x600mm): kamerový systém

01-05 (19"/47U/600x600mm): rozhlas, informační systém



			ČÍSLO SOUPRAVY:
REVIZE Č.	DATUM	ZMĚNA	



SUDOP BRNO, spol. s r.o.
Kounicova 26
611 36 Brno

OBJEDNAVATEL:	Správa železnic, státní organizace, Dlážďená 1003/7, 110 00 Praha 1 Stavební správa východ (organizační jednotka)		tel. : +420 972 625 804 E-mail: sudop@sudop-brno.
PROFESNÍ SKUPINA:	21 Sdelovací zařízení	VEDOUcí PROF. SKUPINY Ing. Josef Naništa	GENERÁLNÍ ŘEDITEL Ing. Kamil Chmela
ODPOVĚDNÝ PROJ. ZAKÁZKY Ing. Jan Zářecký	ODPOVĚDNÝ PROJ. PS, SO Ing. Josef Naništa	NAVRHL, VYPRACOVAL Ing. Josef Naništa	KONTROLOVAL Ing. Lukáš Bari
KRAJ: Jihomoravský	POVĚŘENÝ OÚ: Kuřim		STUPEŇ: DUSP+PDPS
ZVÝŠENÍ TRAKČNÍHO VÝKONU TNS ČEBÍN PS 01-14-02 TNS Čebín, přenosový systém			ZAK. ČÍSLO 20047-01-1020
			ARCH. ČÍSLO 2020240017
			MĚŘÍTKO 1:50
			POČET FORMÁTŮ 4 x A4
			DATUM: 10/2020
Žst. Kuřim, VB, dispozice zařízení, 1.NP			ČÁST DOKUM. D.1.2.1.2
			PŘÍLOHA 2.3.05