


RSDĚL / AMR2


Skříň kvalitativního a registračního měření AMR2

Budova rozvodny 25kV
skříň 19"/47U

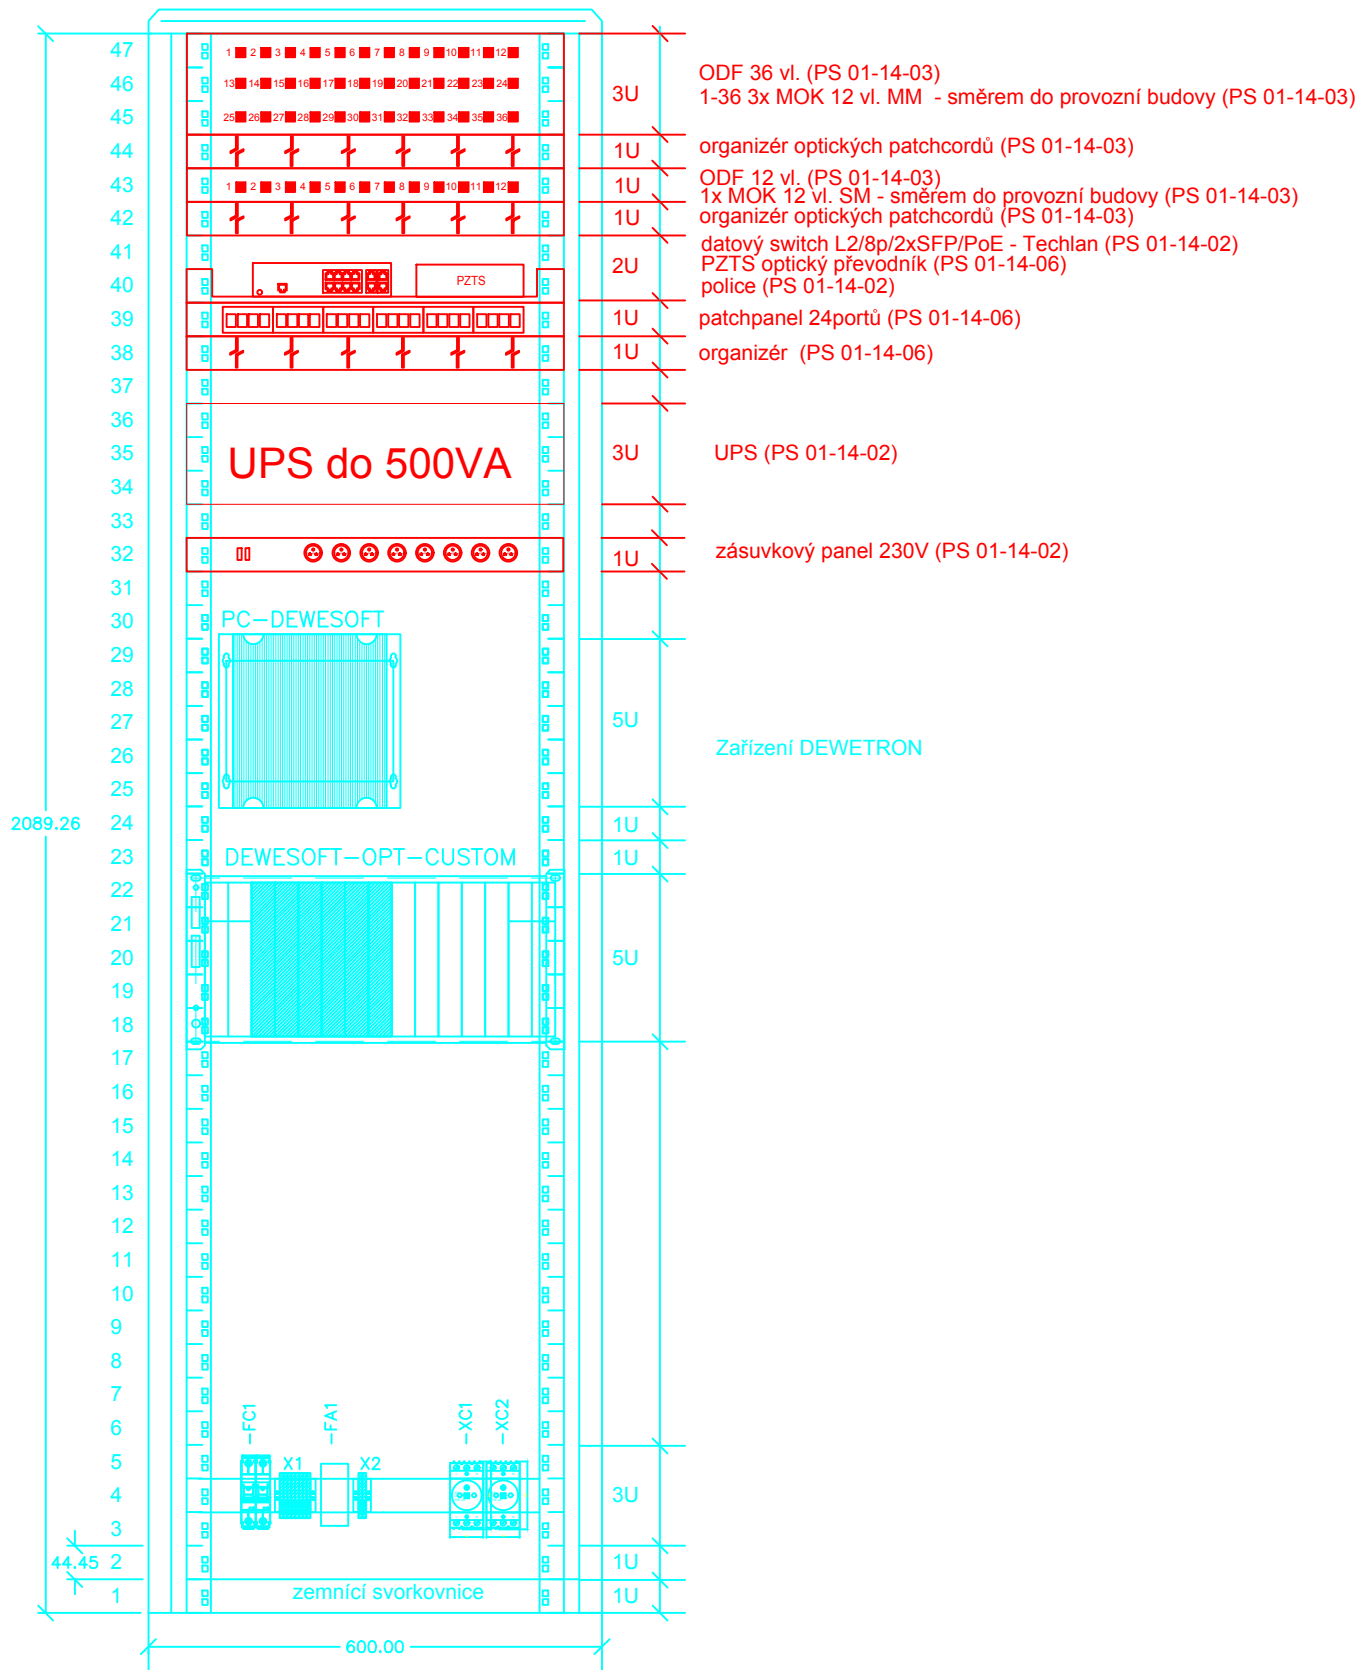

01-01

Provozní budova, místnost DŘT
skříň 19"/47U (PS 01-14-06)

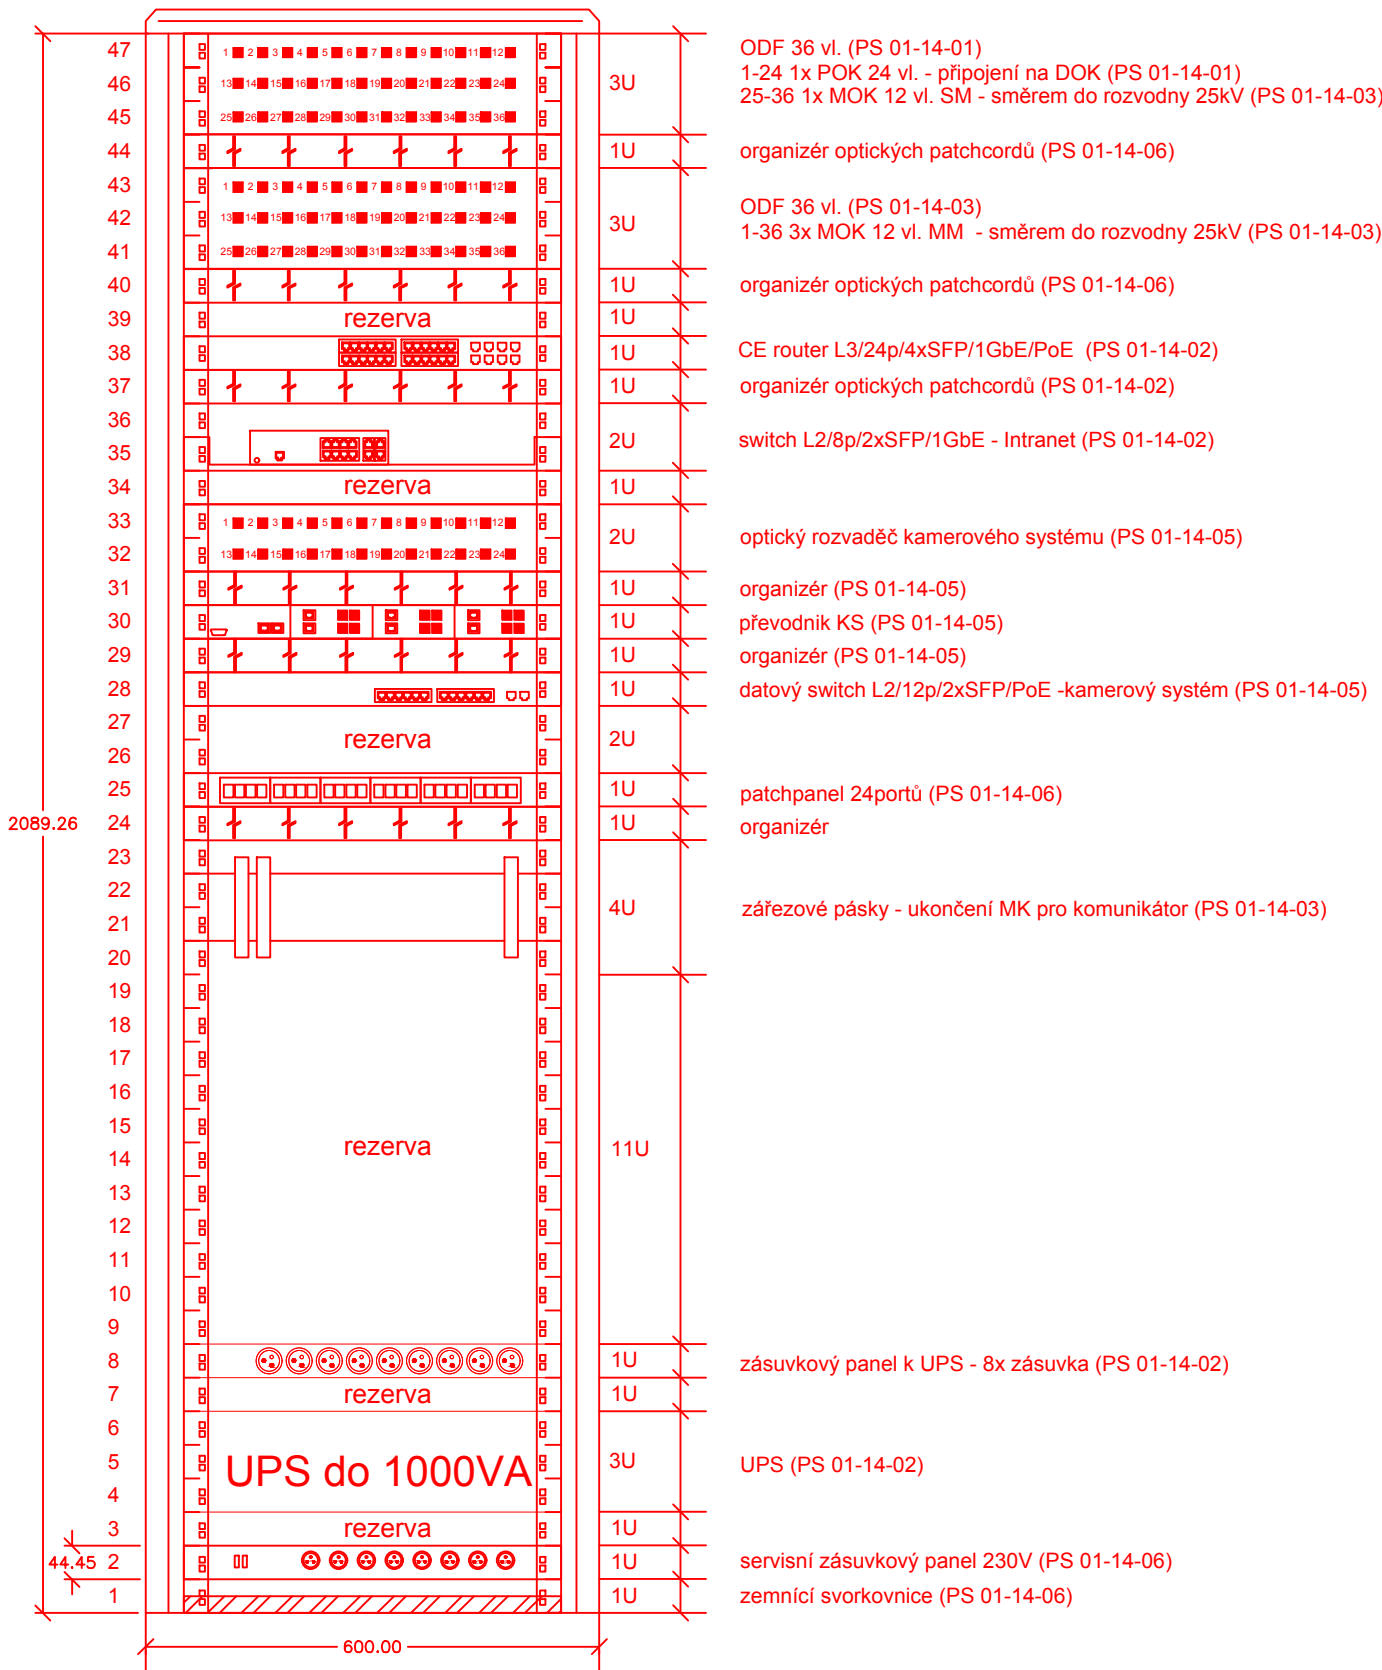

TNS Čebín



| | | | |
|-----------|-------|-------|-----------------|
| | | | ČÍSLO SOUPRAVY: |
| | | | |
| | | | |
| REVIZE Č. | DATUM | ZMĚNA | |



SUDOP BRNO, spol. s r.o.
Kounicova 26
611 36 Brno

| | | |
|---|--|--|
| OBJEDNAVATEL: | Správa železnic, státní organizace, Dlážďená 1003/7, 110 00 Praha 1 Stavební správa východ (organizační jednotka) | tel. : +420 972 625 804 E-mail: sudop@sudop-brno.cz |
| PROFESNÍ SKUPINA: | 21 Sdelovací zařízení | VEDOUcí PROF. SKUPINY Ing. Josef Naništa |
| ODPOVĚDNÝ PROJ. ZAKÁZKY Ing. Jan Zářecký | ODPOVĚDNÝ PROJ. PS, SO Ing. Josef Naništa | NAVRHL, VYPRACOVAL Ing. Josef Naništa |
| | | KONTROLOVAL Ing. Lukáš Bari |
| KRAJ: Jihomoravský | POVĚŘENÝ OÚ: Kuřim | STUPEŇ: DUSP+PDPS |
| ZVÝŠENÍ TRAKČNÍHO VÝKONU TNS ČEBÍN PS 01-14-02 TNS Čebín, přenosový systém | | ZAK. ČÍSLO 20047-01-1020 |
| | | ARCH. ČÍSLO 2020240017 |
| TNS Čebín, obsazení skříní | | MĚŘITKO 3 x A4 |
| | | POČET FORMÁTŮ 3 x A4 |
| | | DATUM: 10/2020 |
| | | ČÁST DOKUM. D.1.2.1.2 |
| | | PŘÍLOHA 2.4.01 |