



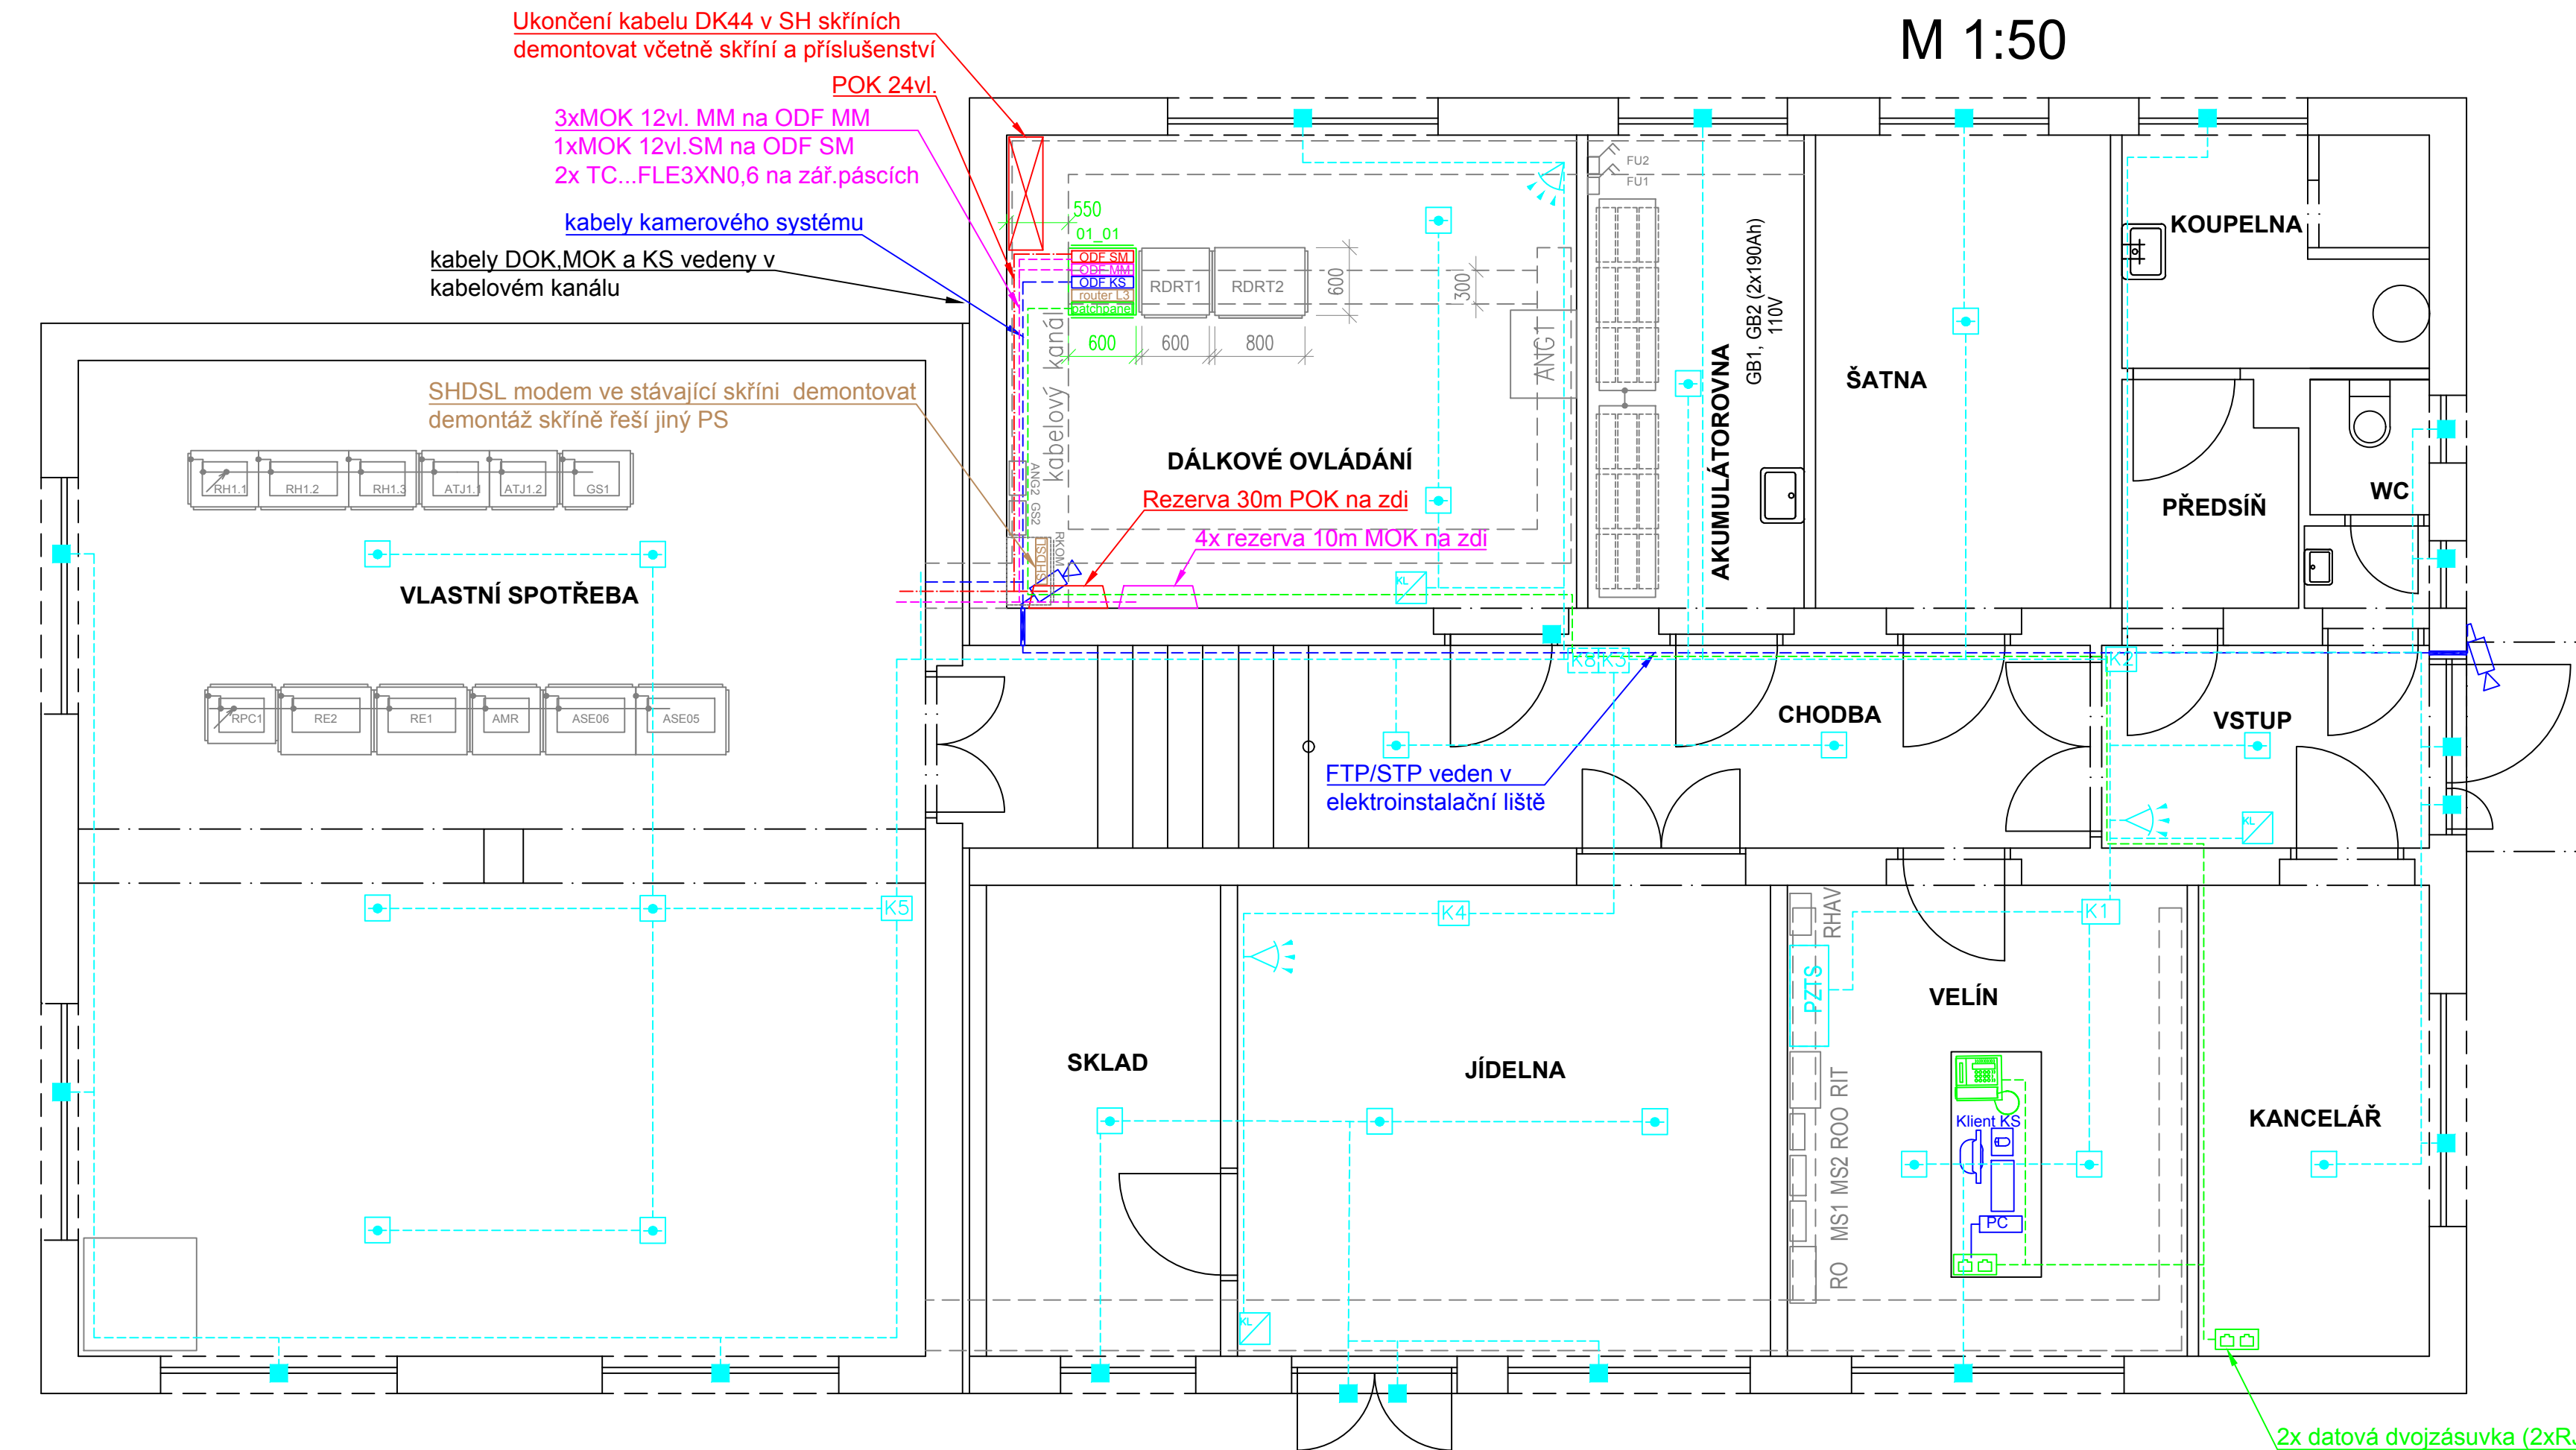

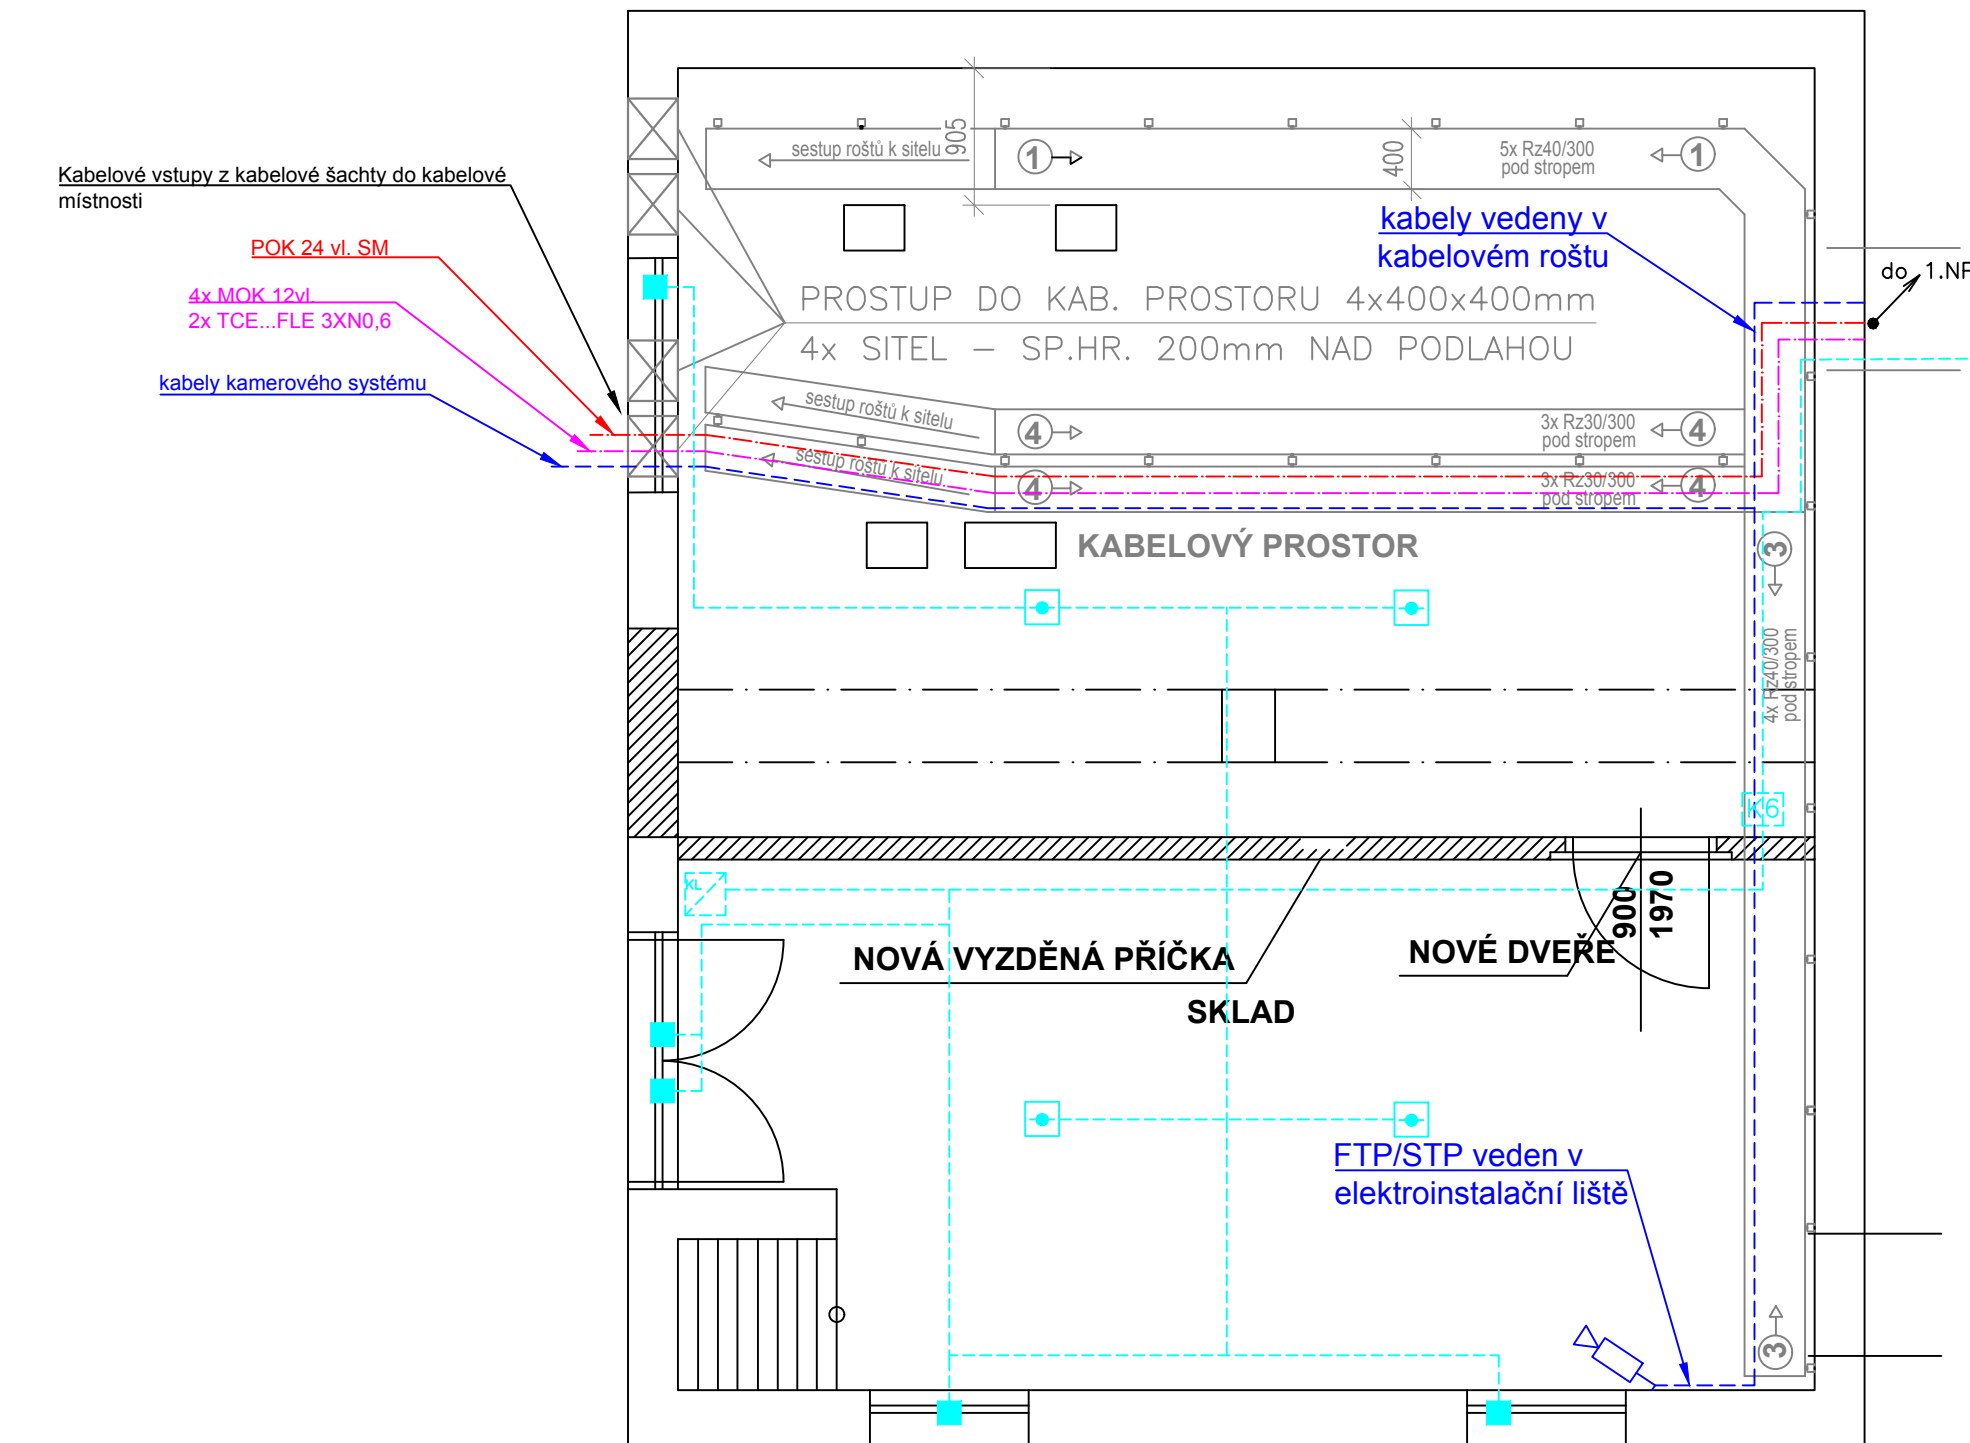



M 1:50

M 1:50



- |   |   |
|---|---|
| — | stávající/nové stavební konstrukce        |
| — | PS 01-14-01 TNS Čebín, úprava DOK         |
| — | PS 01-14-02 TNS Čebín, přenosový systém   |
| — | PS 01-14-03 TNS Čebín, místní kabelizace  |
| — | PS 01-14-04 TNS Čebín, PZTS a ZPDP        |
| — | PS 01-14-05 TNS Čebín, kamerový systém    |
| — | PS 01-14-06 TNS Čebín, sdělovací zařízení |
| — | ostatní technologie                       |

-  optický rozvaděč pro ukončení 36 SM vláken
-  optický rozvaděč pro ukončení 36 MM vláken
-  optický rozvaděč pro ukončení vláken kamerového systému
-  IP kamera
-  datová dvojzásuvka
-  IP telefon

LEGENDA PZTS:

- |   |                       |
|---|-----------------------|
|  | dušňňň židlo          |
|  | magnetický kontakt    |
|  | ovládací klávesnice   |
|  | poplachová siréna     |
|  | koncentrátor          |
|  | optickokouřový hlásič |
|  | Ústředna PZTS         |
| -----   | kabel FTP 4x2x0,5     |

- skříň 19"/47U 600x600mm  
**POŽADAVKY NA SKŘÍŇ:**  
 rozměry: 19"/47U, 600x600mm  
 dveře: ze dvou stran, oceloplechové, perforované  
 vybavení skříně: 1x zemní sběrnice 19"  
 servisní zásuvkový panel 230V/8x zásuvka  
 připojení do nn rozvaděče na samostatný jistič 10A  
 2x vertikální žlab 47U pro uložení kabelů a patchcordů  
 1x výsuvná police 19"/1U pro servisní účely



			ČÍSLO SOUPRAVY:
REVIZE Č.	DATUM	ZMĚNA	

 <b>SUDOP BRNO</b>		<b>SUDOP BRNO, spol. s r.o.</b> <b>Kounicova 26</b> <b>611 36 Brno</b>
OBJEDNAVATEL:	Správa železnic, státní organizace, Diážděná 1003/7, 110 00 Praha 1 Stavební správa východ (organizační jednotka)	
PROFESNÍ SKUPINA:	21 Sdelovací zařízení	VEDOUČÍ PROF. SKUPINY Ing. Josef Naništa
ODPOVĚDNÝ PROJ. ZAKÁZKY Ing. Jan Zafěcký	ODPOVĚDNÝ PROJ. PS, SO Ing. Lukáš Bari	NAVRHL. VÝPRACOVAL Ing. Lukáš Bari
KRAJ: Jihomoravský		KONTROLOVAL Ing. Josef Naništa
Pověřeny oú: Kufim		STUPEŇ: DUSP+PDPS
<b>ZVÝŠENÍ TRAKČNÍHO VÝKONU TNS ČEBÍN</b> <b>PS 01-14-03 TNS Čebín, místní kabelizace</b>		
TNS Čebín, provozní budova, dispozice zařízení		ZAK. ČÍSLO 20047-01-1020 MĚŘITKO 1:50 DATUM: 10/2020 ČÁST DOKUM. D.1.2.1.3
		ARCH. ČÍSLO 200240017 POČET FORMÁ 6 x A4 PŘÍLOHA 2.3.01