


RSDĚL / AMR2


Skříň kvalitativního a registračního měření AMR2

Budova rozvodny 25kV
skříň 19"/47U

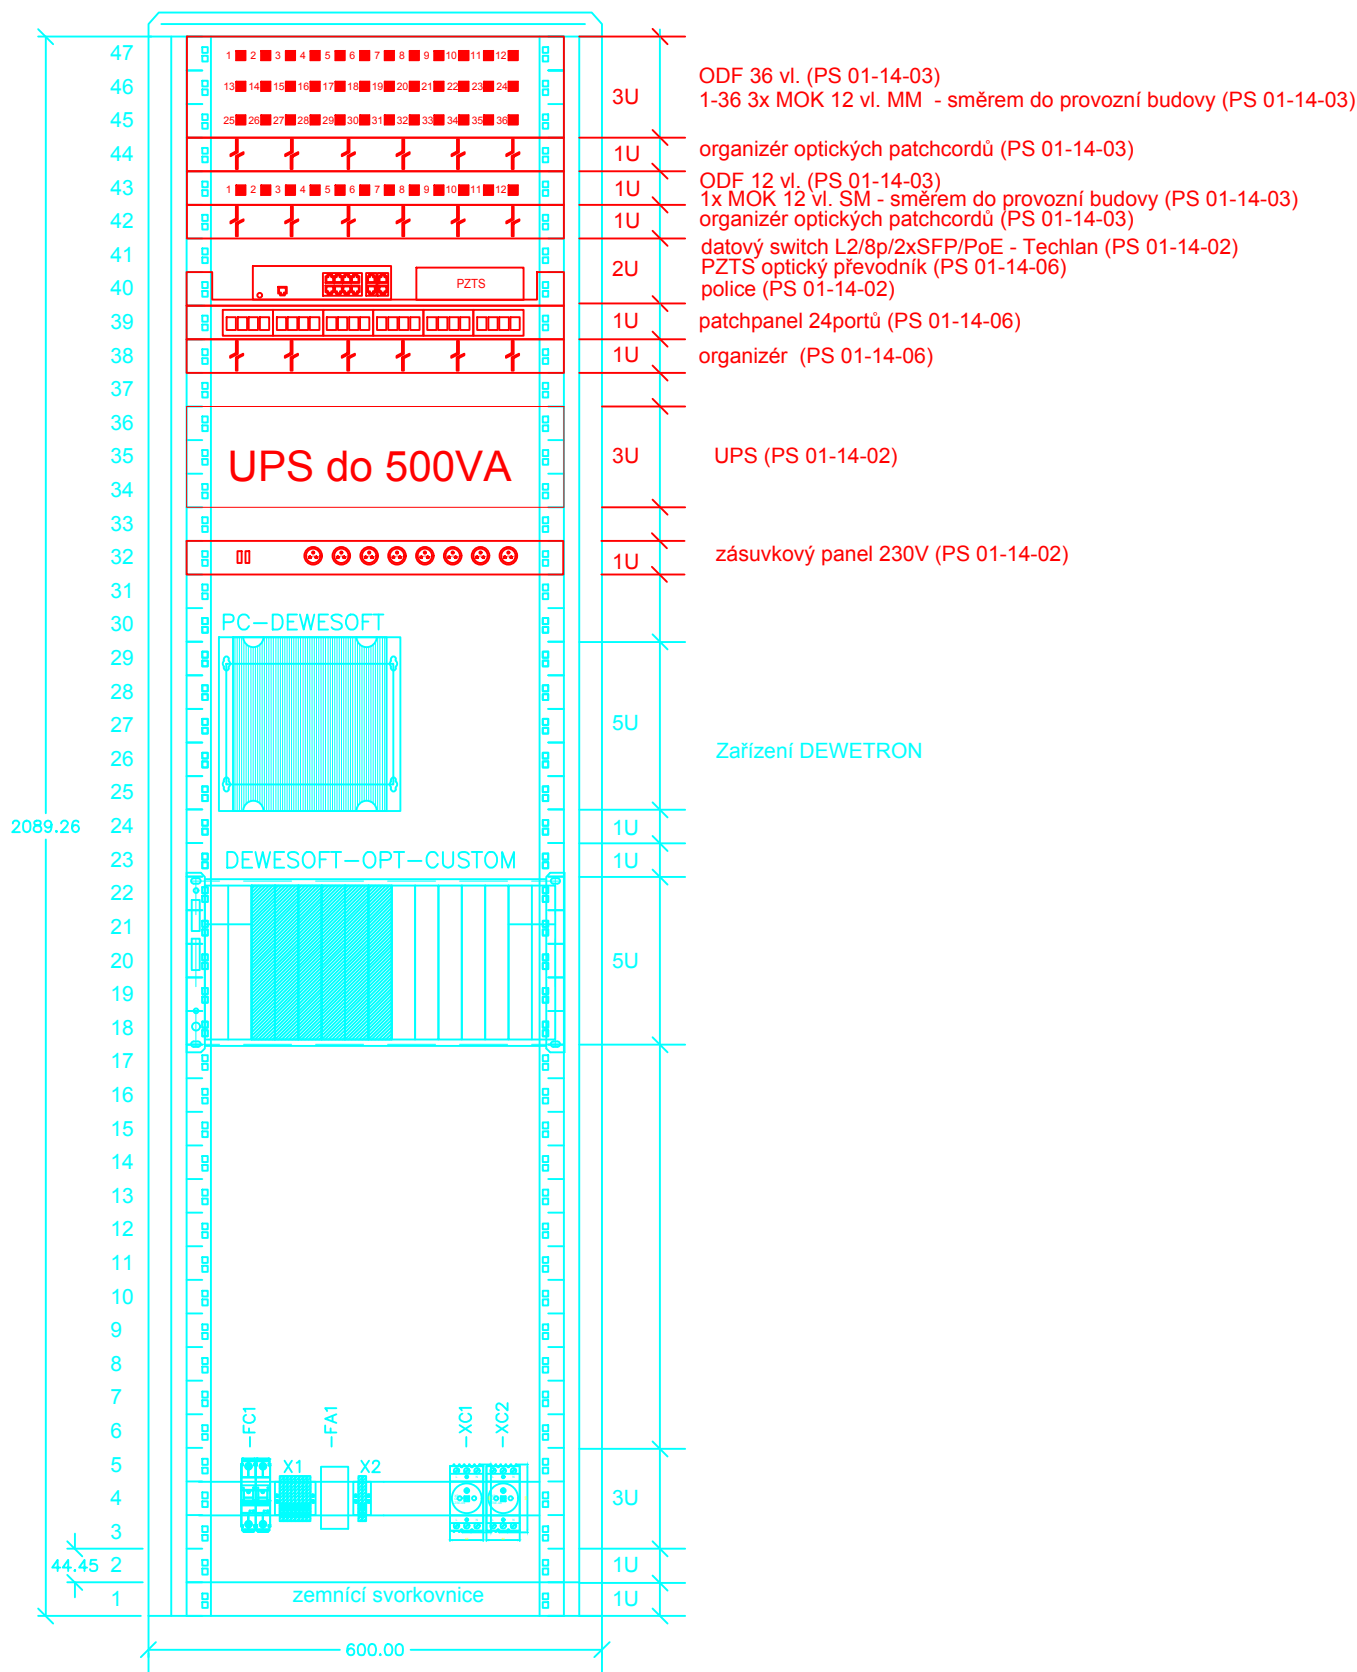

01-01

Provozní budova, místnost DŘT
skříň 19"/47U (PS 01-14-06)

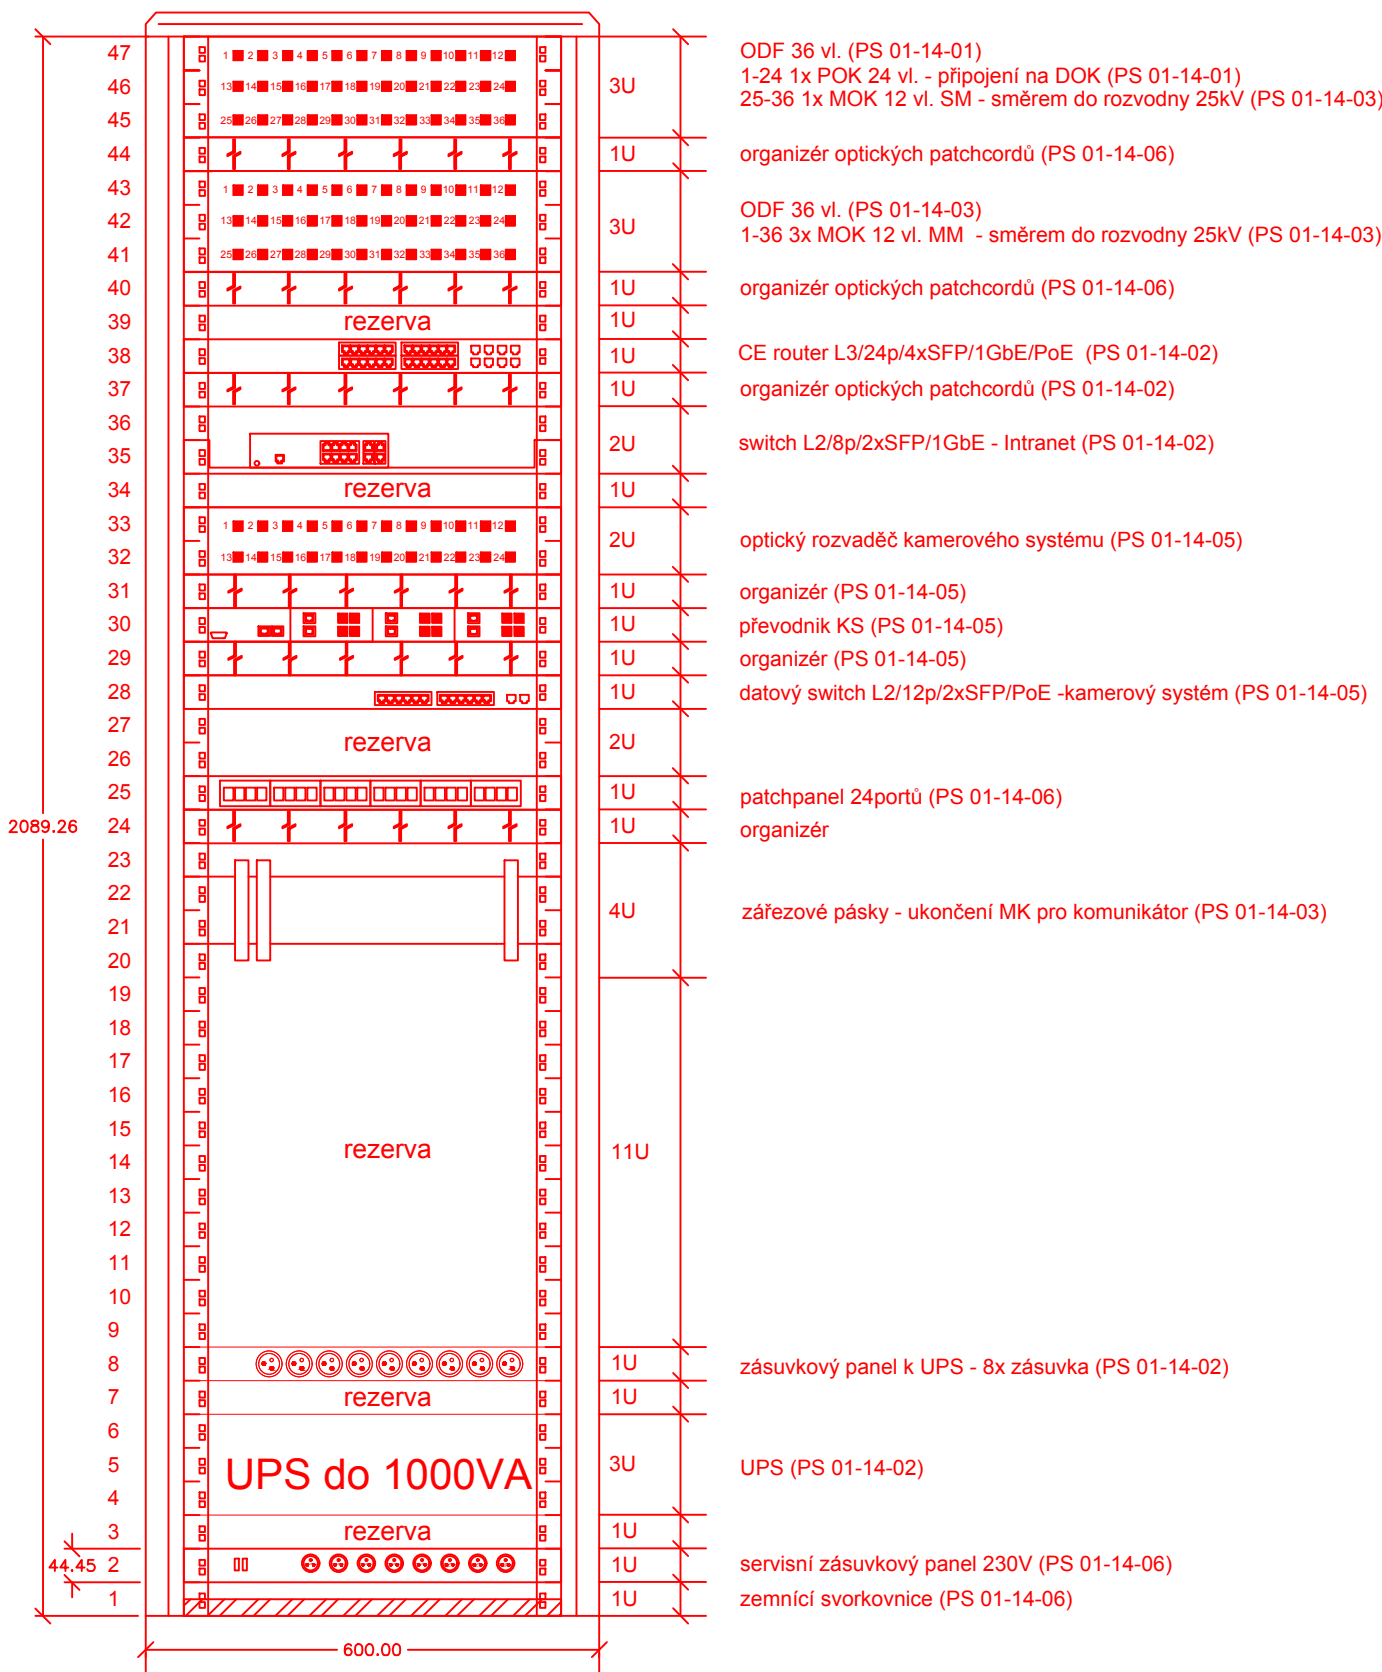

TNS Čebín



			ČÍSLO SOUPRAVY:
REVIZE Č.	DATUM	ZMĚNA	



SUDOP BRNO, spol. s r.o.
Kounicova 26
611 36 Brno

OBJEDNAVATEL:	Správa železnic, státní organizace, Dláždění 1003/7, 110 00 Praha 1	tel. : +420 972 625 804	
	Stavební správa východ (organizační jednotka)	E-mail: sudop@sudop-brno.cz	
PROFESNÍ SKUPINA:	21 Sdelovací zařízení	VEDOUcí PROF. SKUPINY Ing. Josef Naništa	GENERÁLNÍ ŘEDITEL Ing. Kamil Chmela
ODPOVĚDNÝ PROJ. ZAKÁZKY Ing. Jan Záhřecký	ODPOVĚDNÝ PROJ. PS, SO Ing. Lukáš Bari	NAVRHL, VYPRACOVAL Ing. Lukáš Bari	KONTROLOVAL Ing. Josef Naništa
KRAJ: Jihomoravský	POVĚŘENÝ OÚ: Kuřim	STUPEŇ: DUSP+PDPS	
ZVÝŠENÍ TRAKČNÍHO VÝKONU TNS ČEBÍN PS 01-14-01 TNS Čebín, úprava DOK		ZAK. ČÍSLO 20047-01-1020	ARCH. ČÍSLO 2020240017
		MĚŘITKO 3 x A4	POČET FORMÁTŮ 10/2020
TNS Čebín, obsazení skříní		ČÁST DOKUM. D.1.2.1.3	PŘÍLOHA 2.4.01

- Legenda:
- nové sdělovací zařízení
 - ostatní zařízení - jiné PS

Poznámka: uspořádání zařízení ve skříní je pouze orientační a je nutné ho přizpůsobit konkrétnímu zařízení