


Žst. Křižanov, trafostanice SŽ 22/0,4 kV, 1.NP

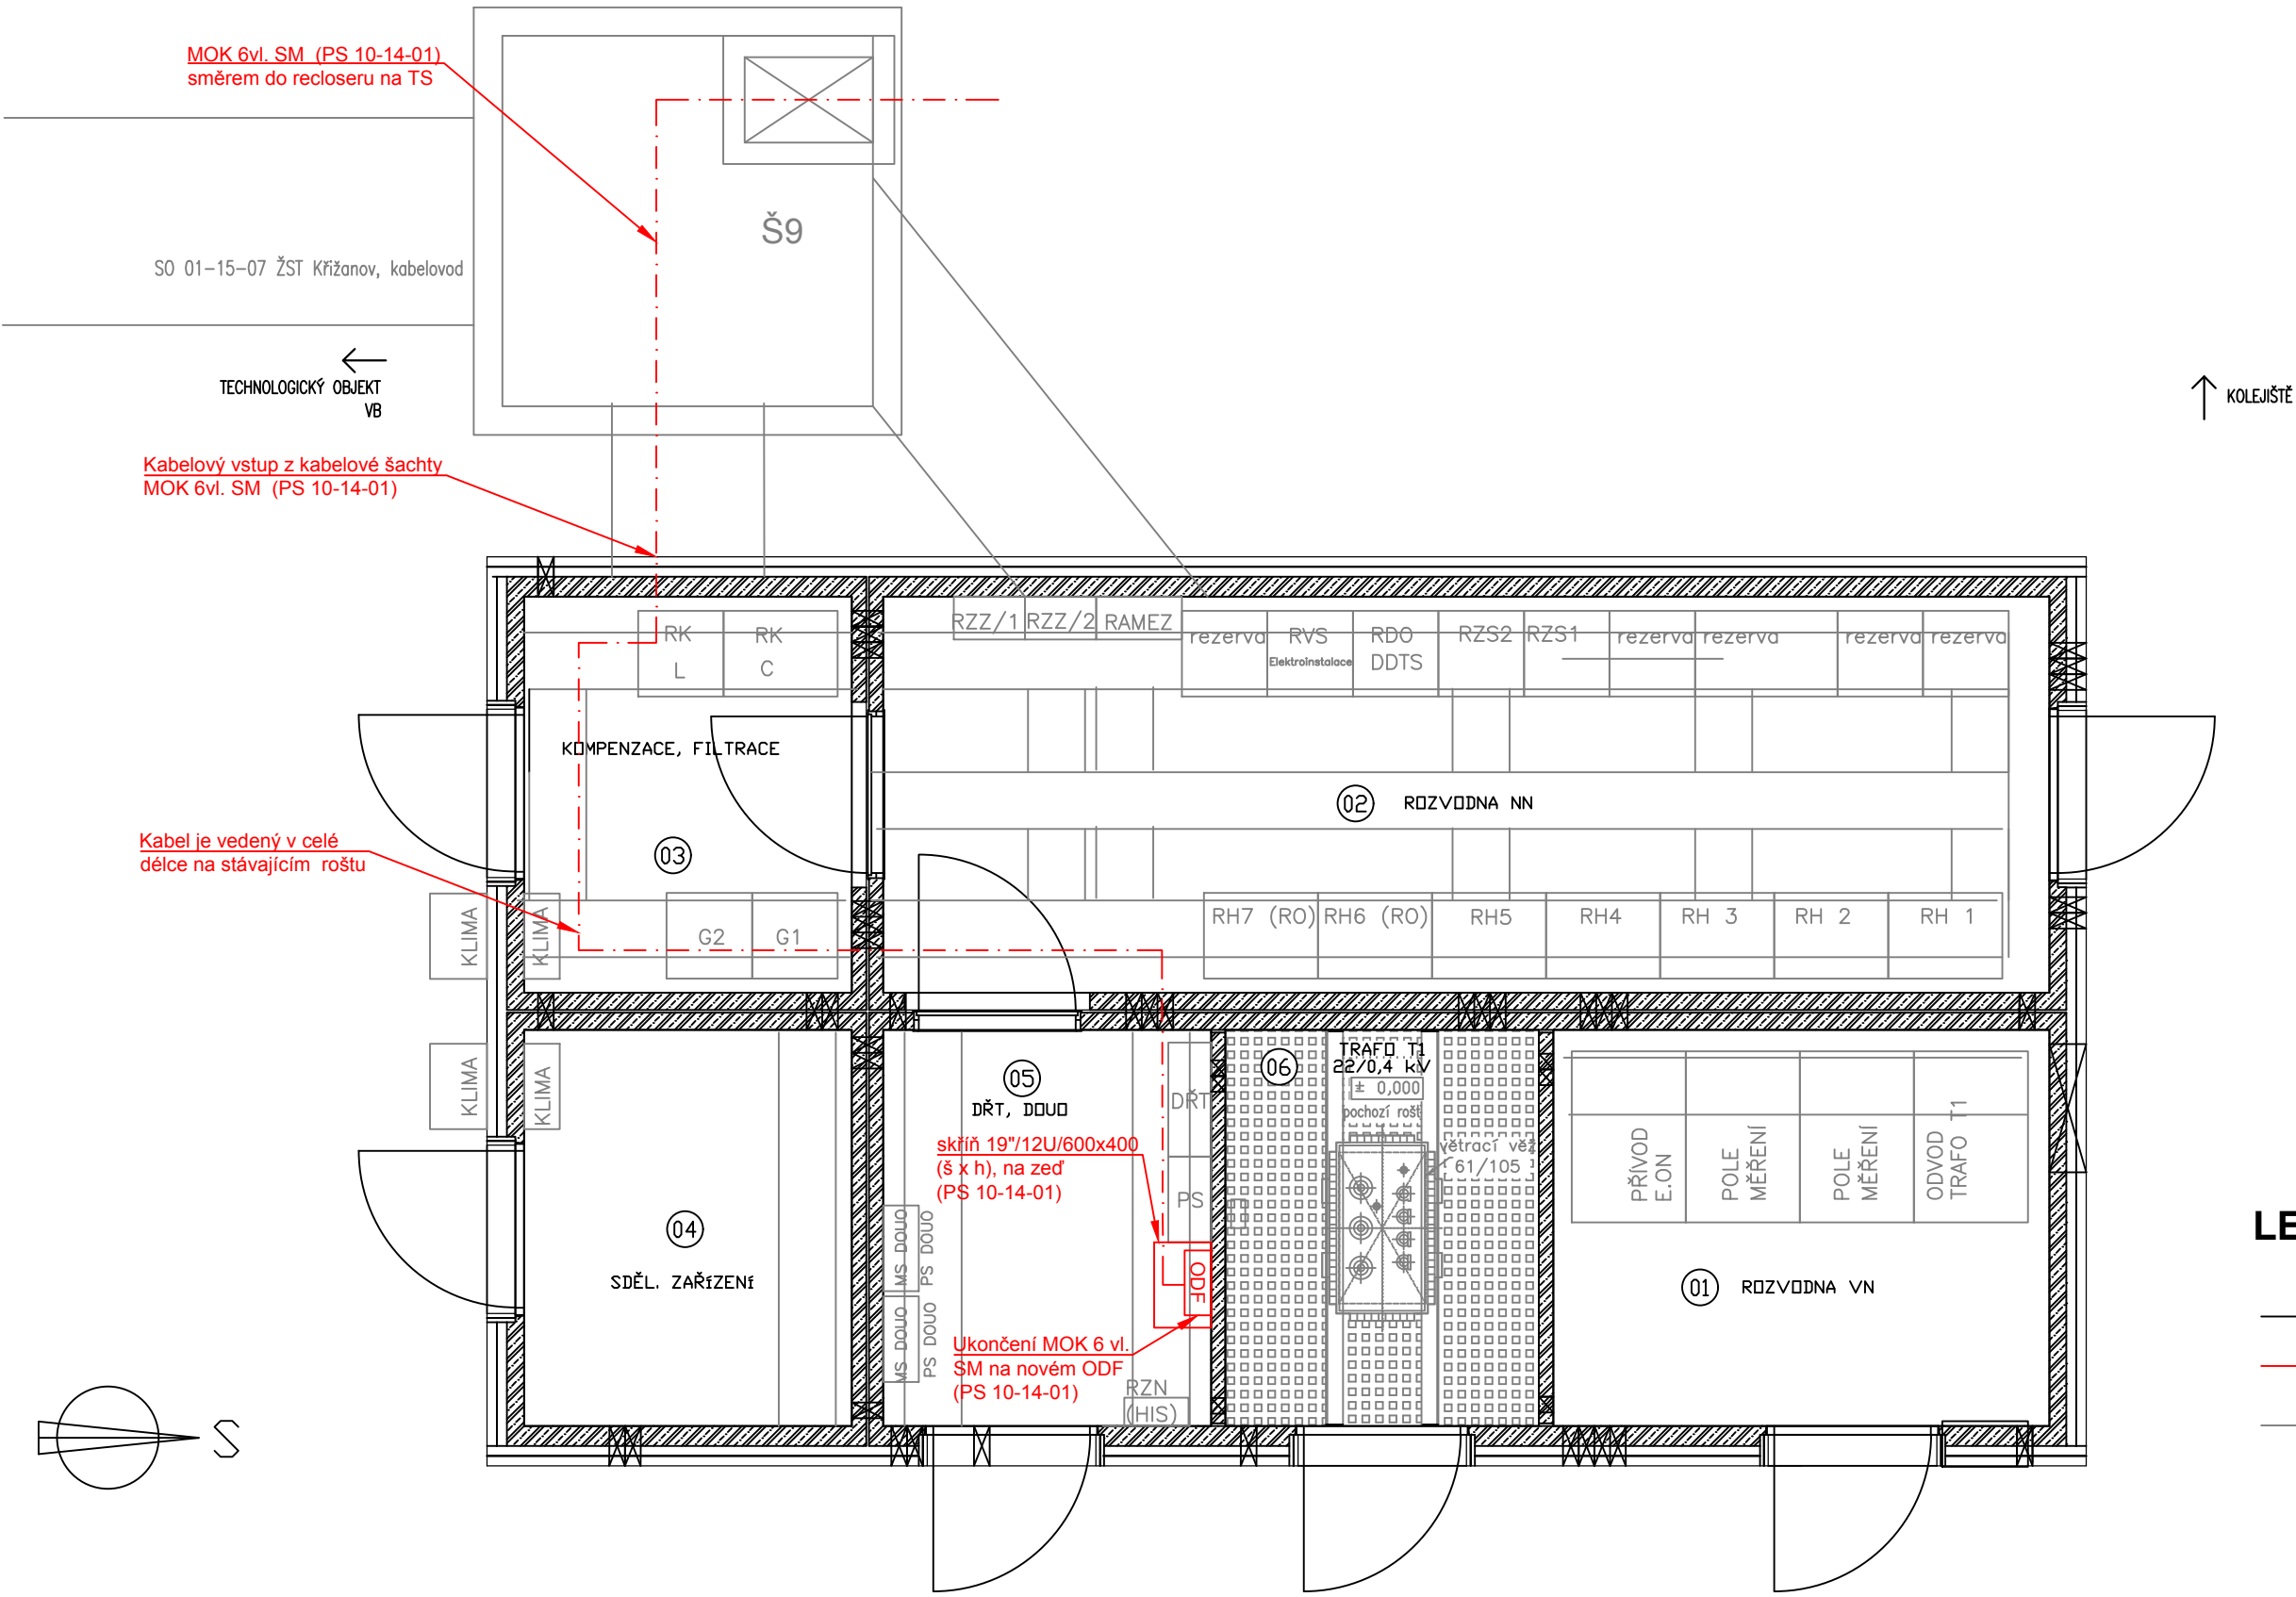

- LEGENDA:**
- stávající/nové stavební konstrukce
  - sdělovací zařízení nové
  - stávající/ostatní zařízení
  - ODF optický rozvaděč

			ČÍSLO SOUPRAVY:
REVIZE Č.	DATUM	ZMĚNA	



SUDOP BRNO, spol. s r.o.  
Kounicova 26  
611 36 Brno

OBJEDNAVATEL:	Správa železnic, státní organizace, Dlážďená 1003/7, 110 00 Praha 1 Stavební správa východ (organizační jednotka)		tel. : +420 972 625 804 E-mail: sudop@sudop-brno.cz
PROFESNÍ SKUPINA:	21 Sdelovací zařízení	VEDOUcí PROF. SKUPINY Ing. Josef Naništa	GENERÁLNÍ ŘEDITEL Ing. Kamil Chmela
ODPOVĚDNÝ PROJ. ZAKÁZKY Ing. Jan Zárecký	ODPOVĚDNÝ PROJ. PS, SO Ing. Lukáš Bari	NAVRHL, VYPRACOVAL Ing. Lukáš Bari	KONTROLOVAL Ing. Josef Naništa
KRAJ: Jihomoravský	POVĚŘENÝ OÚ: Kuřim	STUPEŇ: DUSP+PDPS	
ZVÝŠENÍ TRAKČNÍHO VÝKONU TNS ČEBÍN PS 10-14-01 SpS Křižanov, MOK		ZAK. ČÍSLO 20047-01-1020	ARCH. ČÍSLO 2020240017
		MĚŘITKO 1:50	POČET FORMÁTŮ 3 x A4
		DATUM:	10/2020
Žst. Křižanov, trafostanice, dispozice zařízení - nový stav		ČÁST DOKUM. D.1.2.1.4	PŘÍLOHA 2.3.01