



ROZVODNA TNS Čebín, 1PP

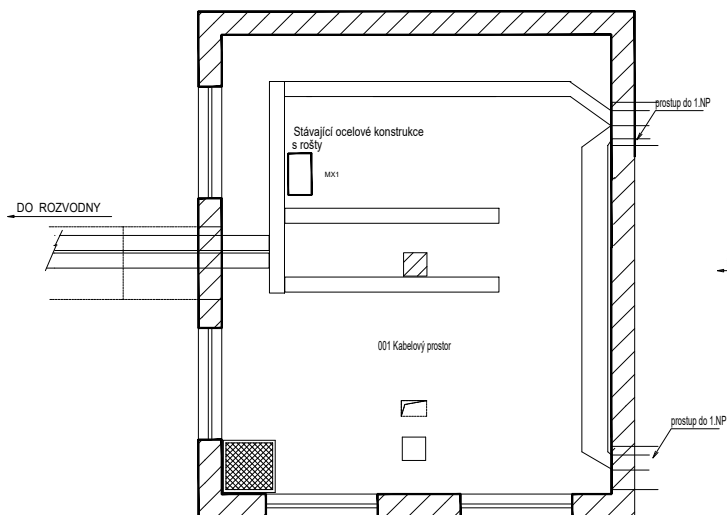

Rozvodna TNS Čebín, 1NP

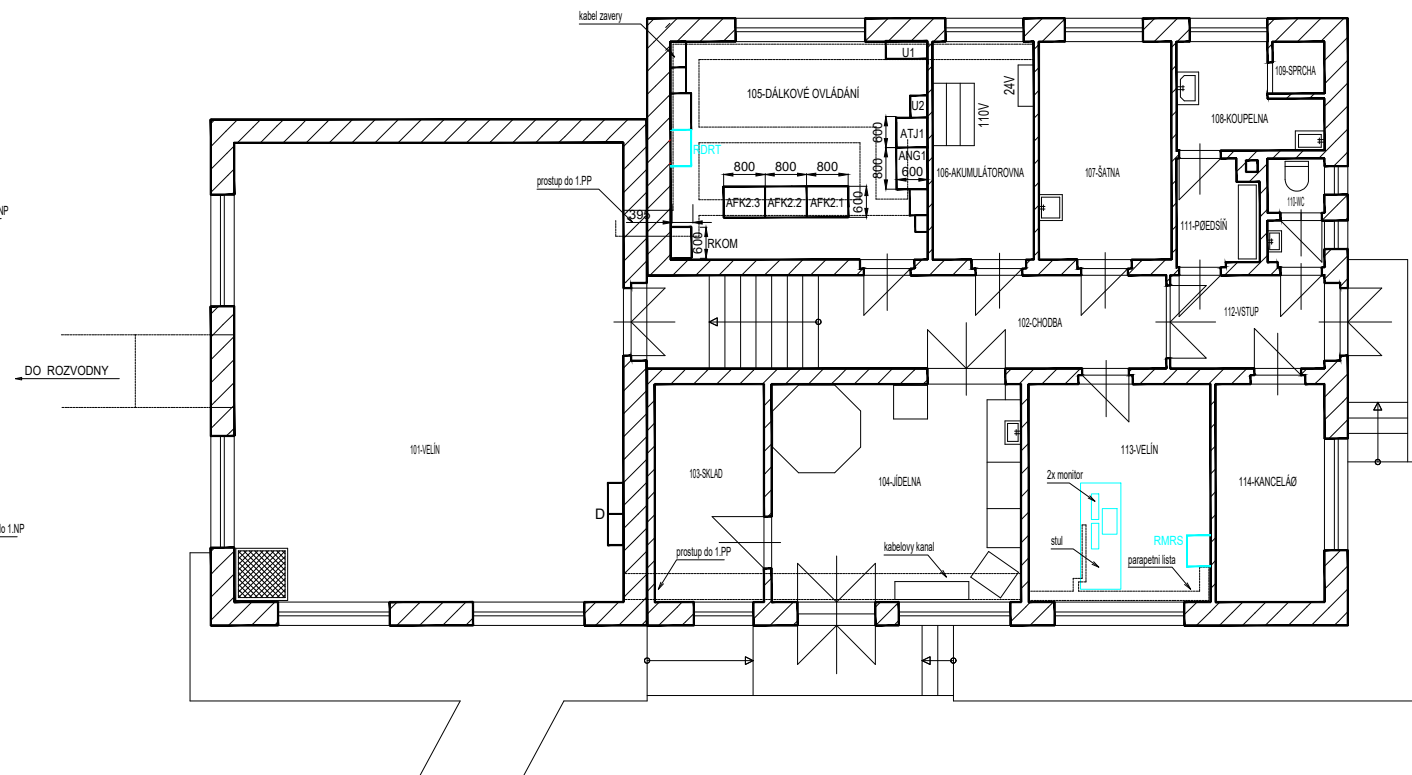

Dispozice TNS Čebín - stávající stav po dobu výstavby