


# TNS Ostrov nad Oslavou

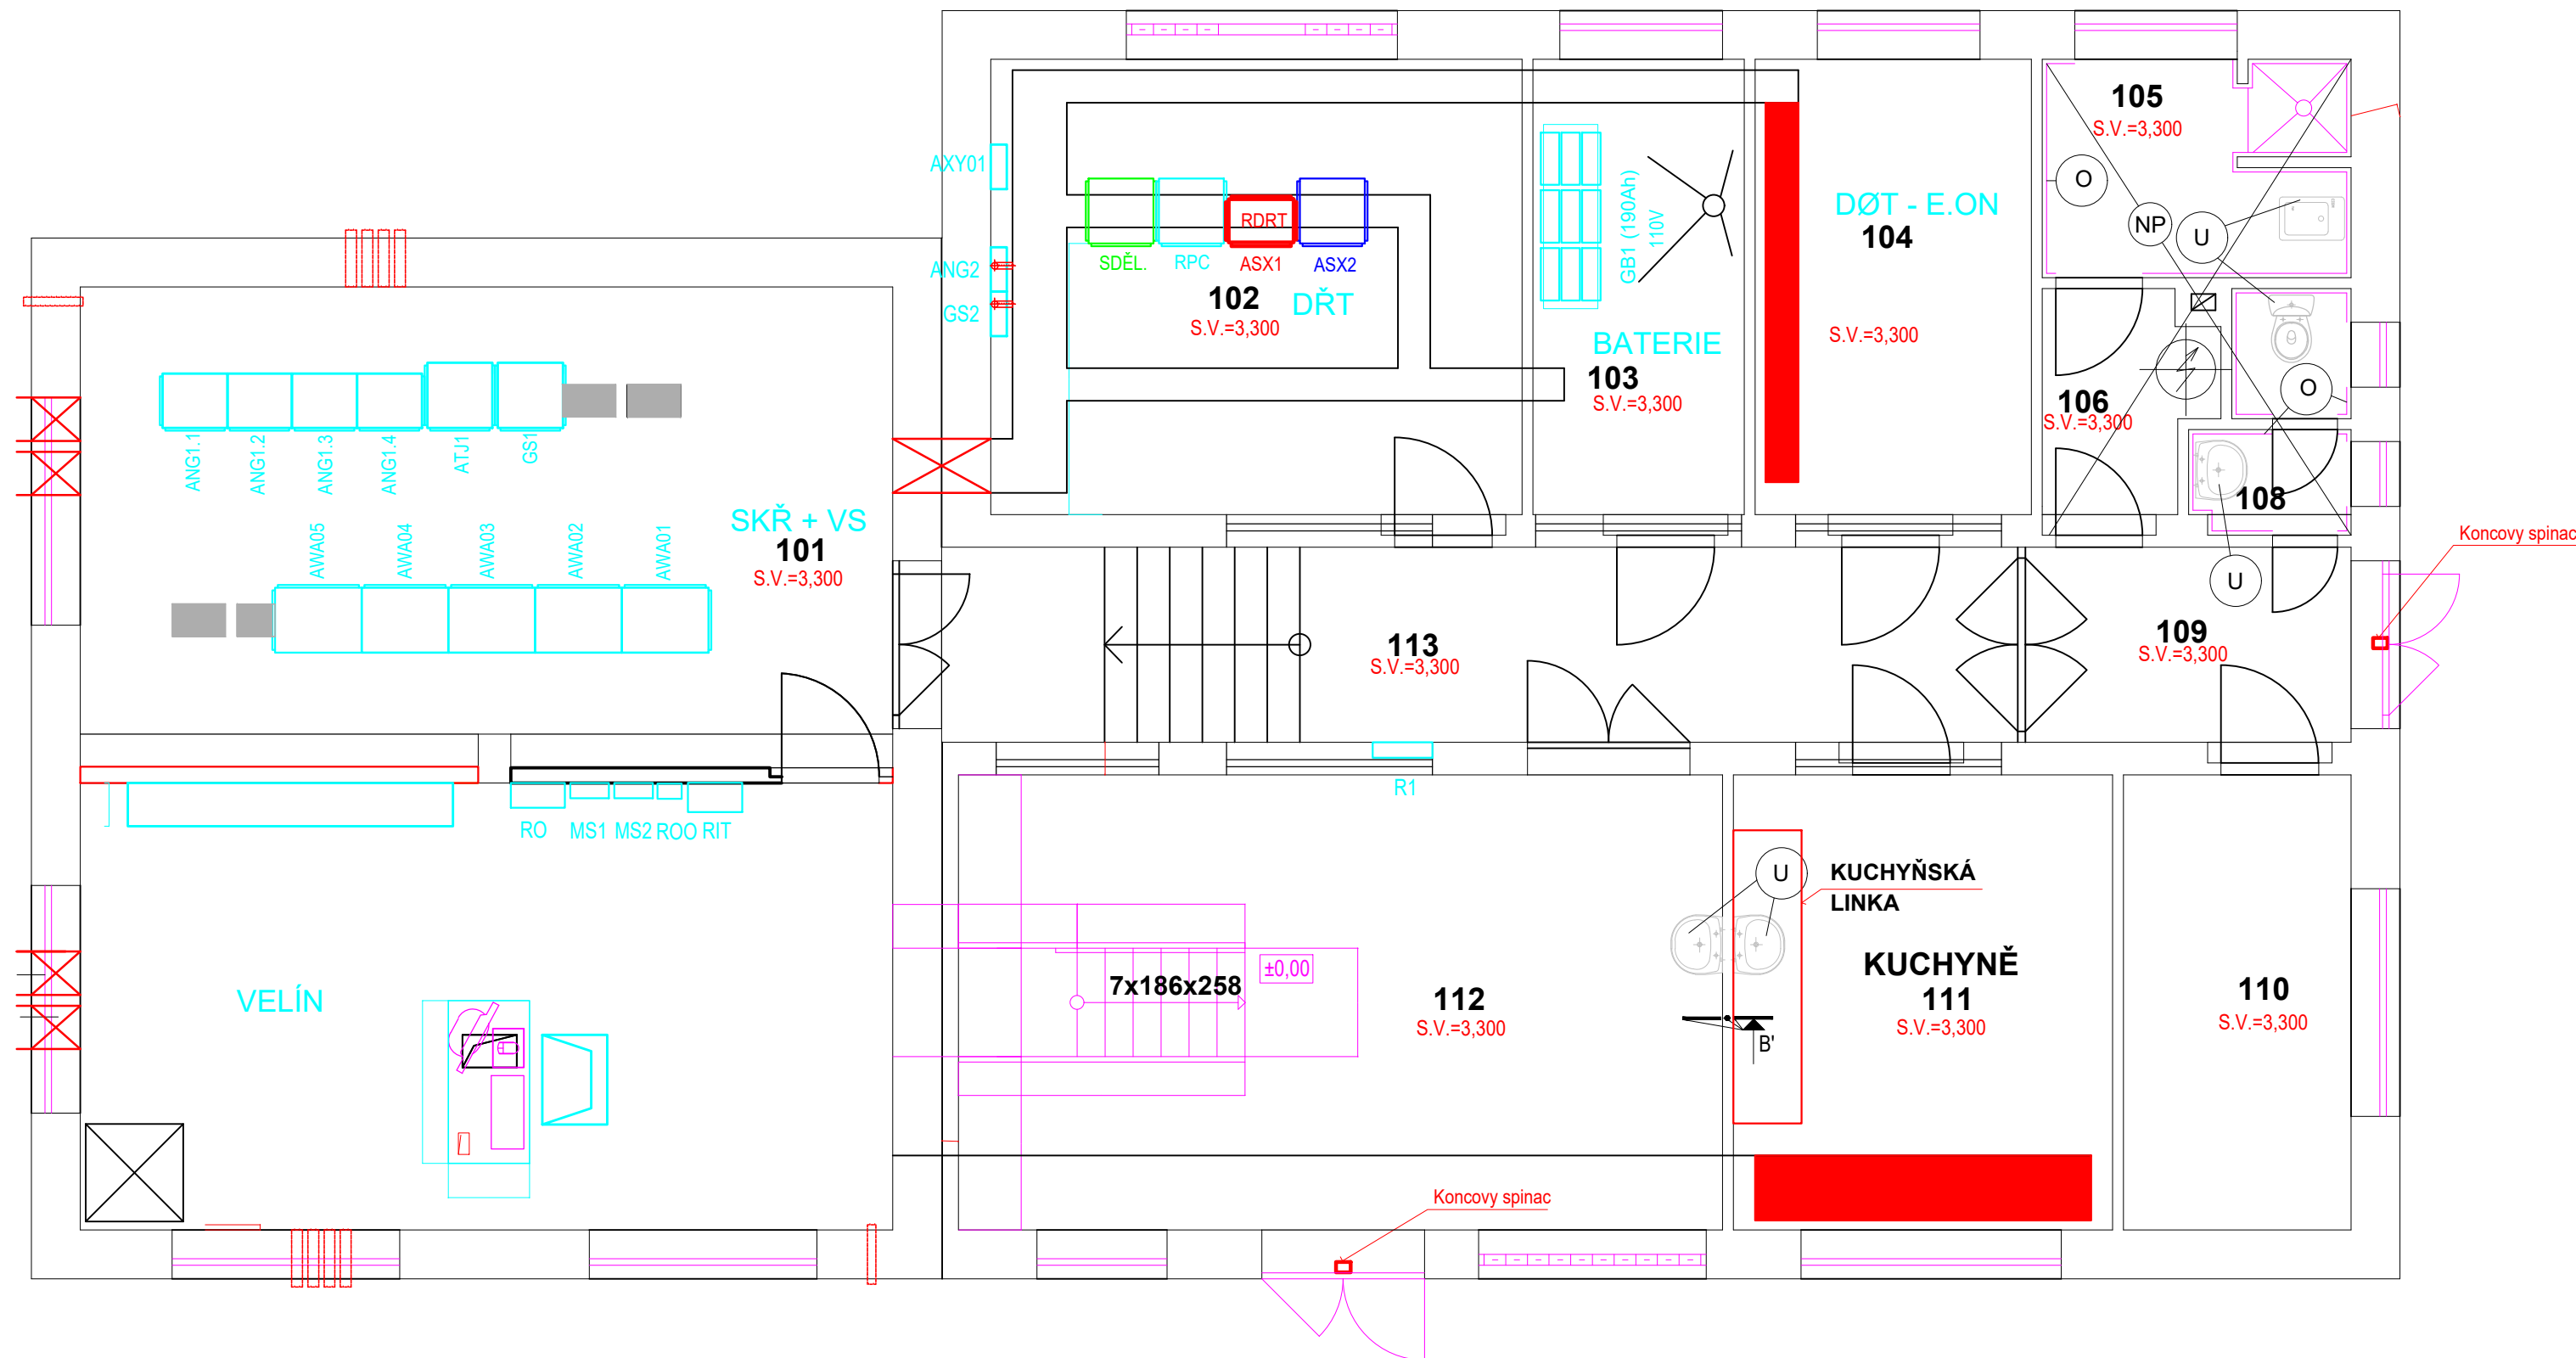

			ČÍSLO SOUPRAVY:
REVIZE Č.	DATUM	ZMĚNA	



**SUDOP BRNO, spol. s r.o.**  
**Kounicova 26**  
**611 36 Brno**

OBJEDNAVATEL:	Správa železnic, státní organizace, Dílžďně 1003/7, 110 00 Praha 1 Stavební správa východ (organizační jednotka)		tel. : +420 972 625 804 E-mail: sudop@sudop-brno.cz
PROFESNÍ SKUPINA:	24 Silnoproud	VEDOUCÍ PROF. SKUPINY Ing. Jan Zářecký <i>Yaluch</i>	GENERÁLNÍ ŘEDITEL Ing. Kamil Chmela
ODPOVĚDNÝ PROJ. ZÁKAZY Ing. Jan Zářecký <i>Yaluch</i>	ODPOVĚDNÝ PROJ. PS, SO Ing. Jan Zářecký <i>Yaluch</i>	NAVRHL, VYPRACOVAL Jindřich Lukašik <i>Lukašik</i>	KONTROLOVAL Hynek Máče <i>Máče</i>

<b>ZVÝŠENÍ TRAKČNÍHO VÝKONU TNS ČEBÍN</b> PS 20-05-01 TNS Ostrov nad Oslavou, zařízení DRT, SKŘ a MRS - doplnění	ZAK. ČÍSLO 20047-01-1020	ARCH. ČÍSLO 2020240017
	MĚŘITKO 1:50	POČET FORMÁTŮ 3x4
Dispozice TNS Ostrov nad Oslavou	DATUM: 10/2020	
	ČÁST DOKUM. D.1.3.1	PŘÍLOHA 3