FV1 (FV2)

OK4

ČELNÍ POHLED P1

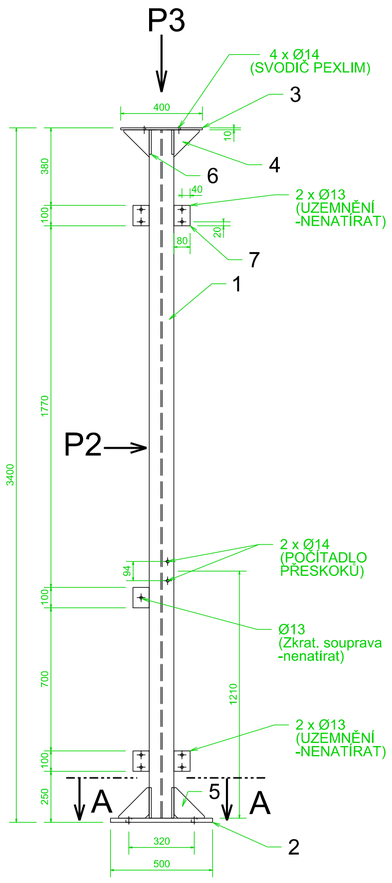

BOČNÍ POHLED P2

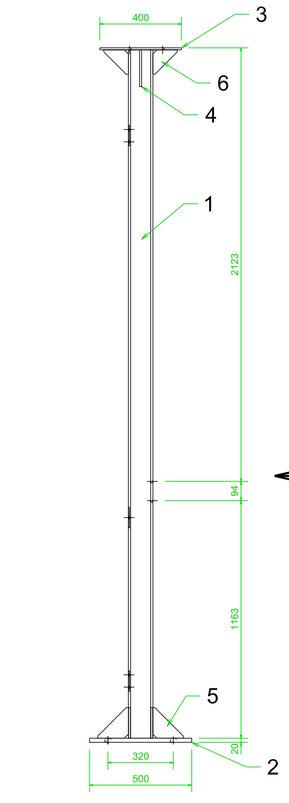

P1

POHLED P3

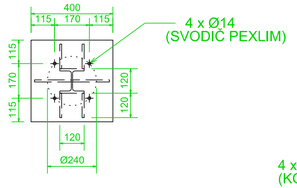

ŘEZ A - A

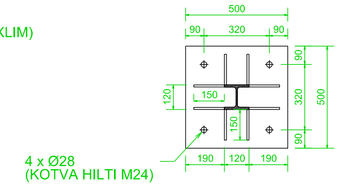

DETAIL POZICE 4

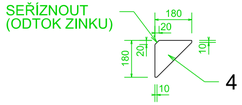

DETAIL POZICE 5

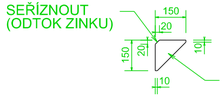

DETAIL POZICE 6

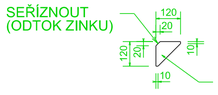

VÝPIS MATERIÁLU

MATERIÁL: OCEL 11 373, SVAR ◺ 6 mm

POZ	PROFIL	ks	DÉLKA [m] JEDN.	DÉLKA [m] CELKEM	HMOTNOST [kg] kg/m	HMOTNOST [kg] CELKEM
1	HEB 120	1	3,37	3,37	26,7	89,98
2	PLECH 500 x 20	1	0,5	0,50	79	39,50
3	PLECH 400 x 10	1	0,4	0,40	31,6	12,64
4	PLECH 180 x 10	2	0,18	0,36	14,13	5,09
5	TYČ PLOCHÁ 150 x 10	8	0,15	1,20	11,8	14,16
6	TYČ PLOCHÁ 120 x 10	4	0,12	0,48	9,42	4,52
7	TYČ PLOCHÁ 80 x 6	5	0,1	0,50	3,77	1,89
					CELKEM	167,8

sfdi STÁTNÍ FOND DOPRAVNÍ INFRASTRUKTURY

SPRÁVA ŽELEZNIC

			ČÍSLO SOUPRAVY:
REVIZE Č.	DATUM	ZMĚNA	

SUDOP BRNO

SUDOP BRNO, spol. s r.o.
Kounicova 26
611 36 Brno

OBJEDNAVATEL:	Správa železnic, státní organizace, Dlážděná 1003/7, 110 00 Praha 1 Stavební správa východ (organizační jednotka)		tel. : +420 972 625 804 E-mail: sudop@sudop-brno.cz
PROFESNÍ SKUPINA:	24 Silnoproud	VEDOUCÍ PROF. SKUPINY Ing. Jan Zářecký	GENERÁLNÍ ŘEDITEL Ing. Kamil Chmela
ODPOVĚDNÝ PROJ. ZAKÁZKY Ing. Jan Zářecký	ODPOVĚDNÝ PROJ. PS, SO Ing. Jan Zářecký	NAVRHL, VYPRACOVAL Ing. Martin Marek	KONTROLOVAL Ing. Stanislav Marek
KRAJ: Jihomoravský/Vysočina	POVĚŘENÝ OÚ: Tišnov – Golčův Jeníkov		STUPEŇ: DUSP+PDPS

ZVÝŠENÍ TRAKČNÍHO VÝKONU TNS ČEBÍN

PS 01-09-01 TNS Čebín, rozvodna 110kV, technologie

Stolička pro omezovač přepětí - OK4

ZAK. ČÍSLO 20047-01-1020	ARCH. ČÍSLO 2020240017
MĚŘÍTKO 1:20	POČET FORMÁTŮ
DATUM:	10/2020
ČÁST DOKUM. D.1.3.2.	PŘÍLOHA 2.9