DVEŘE ROZVADĚČE

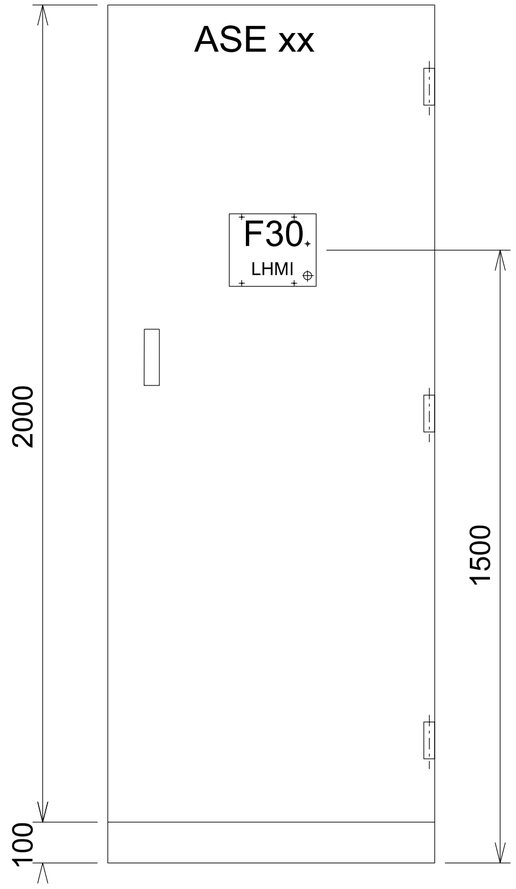

MONTÁŽNÍ PANEL

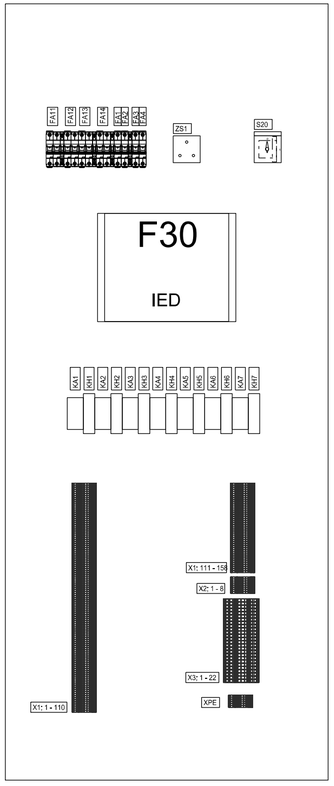

LEGENDA

F1 - RET 630
TERMINÁL ŘÍZENÍ VČ. OCHRAN. FUNKCÍ
A REGULÁTORU TRANSFORMÁTORU
FAxx - JISTIČ
Xx - ŘADOVÁ SVORKOVNICE
X3 - MĚŘÍCÍ SVORKOVNICE
KXy - POMOCNÉ RELÉ
S20 - PŘEPÍNAČ OVL. NAPĚTÍ
ZS1 - ZÁSUVKA 230V

ZNAČENÍ KABELŮ A PRVKŮ
DLE ČÍSLA POLE:

XX AEA05
AEA06

sfdi
STÁTNÍ FOND DOPRAVNÍ INFRASTRUKTURY

SPRÁVA ŽELEZNIC

			ČÍSLO SOUPRAVY:
REVIZE Č.	DATUM	ZMĚNA	

SUDOP BRNO

SUDOP BRNO, spol. s r.o.
Kounicova 26
611 36 Brno

OBJEDNAVATEL:	Správa železnic, státní organizace, Dlážděná 1003/7, 110 00 Praha 1 Stavební správa východ (organizační jednotka)		tel. : +420 972 625 804 E-mail: sudop@sudop-brno.cz
PROFESNÍ SKUPINA:	24 Silnoproud	VEDOUCÍ PROF. SKUPINY Ing. Jan Zářecký	GENERÁLNÍ ŘEDITEL Ing. Kamil Chmela
ODPOVĚDNÝ PROJ. ZAKÁZKY Ing. Jan Zářecký	ODPOVĚDNÝ PROJ. PS, SO Ing. Jan Zářecký	NAVRHL, VYPRACOVAL Ing. Martin Marek	KONTROLOVAL Ing. Stanislav Marek
KRAJ: Jihomoravský/Vysočina	POVĚŘENÝ ÚO: Tišnov – Golčův Jeníkov		STUPEŇ: DUSP+PDPS

ZVÝŠENÍ TRAKČNÍHO VÝKONU TNS ČEBÍN

PS 01-09-03 TNS Čebín, rozvodna 110kV, SKŘ - část SŽDC

ASE 05(06) - sestavení

ZAK. ČÍSLO 20047-01-1020	ARCH. ČÍSLO 2020240017
MĚŘÍTKO 1:10	POČET FORMÁTŮ
DATUM: 10/2020	
ČÁST DOKUM. D.1.3.2.	PŘÍLOHA 2.5