
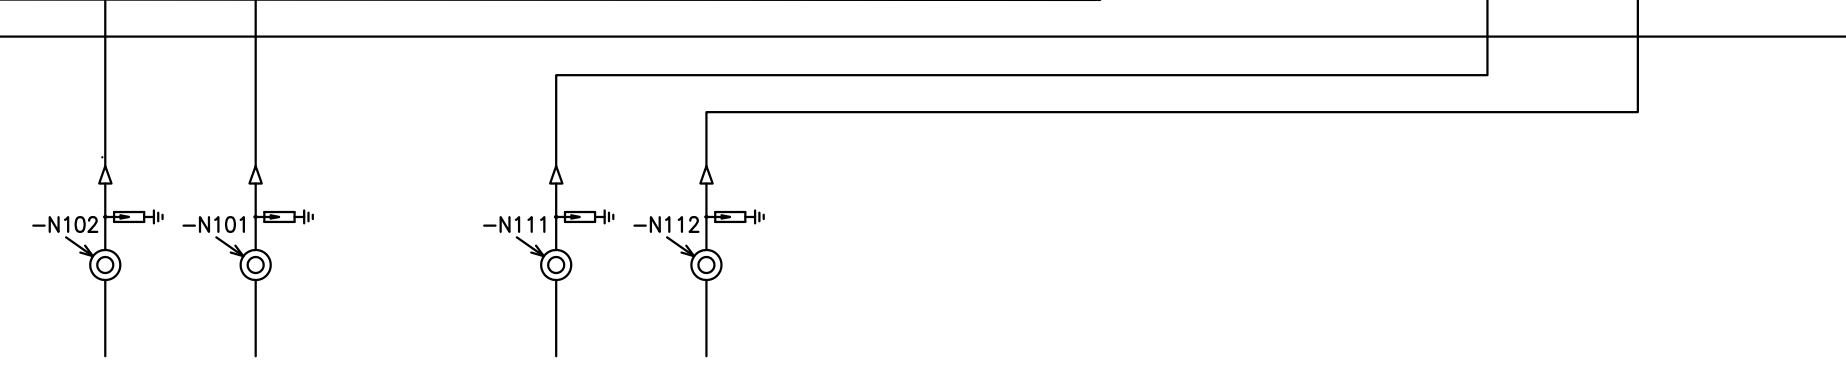
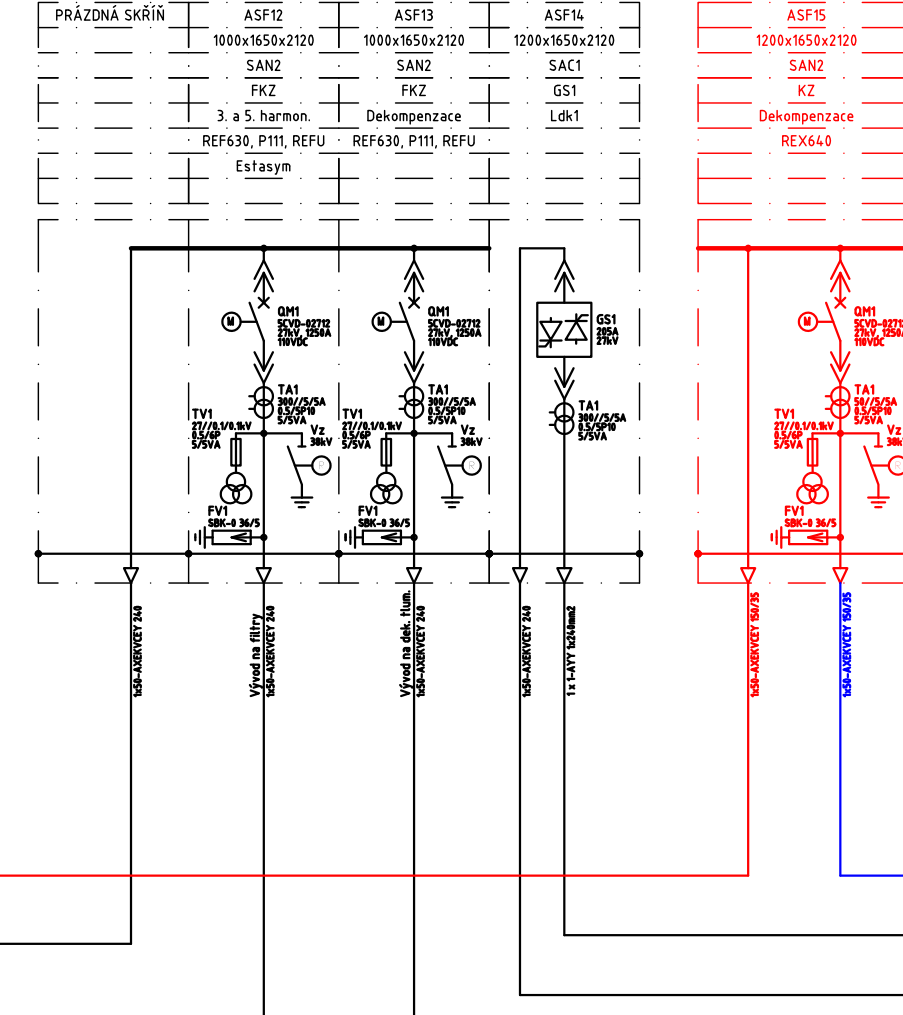


=AFS/ASF; Rozvaděč 25 kV 50 Hz

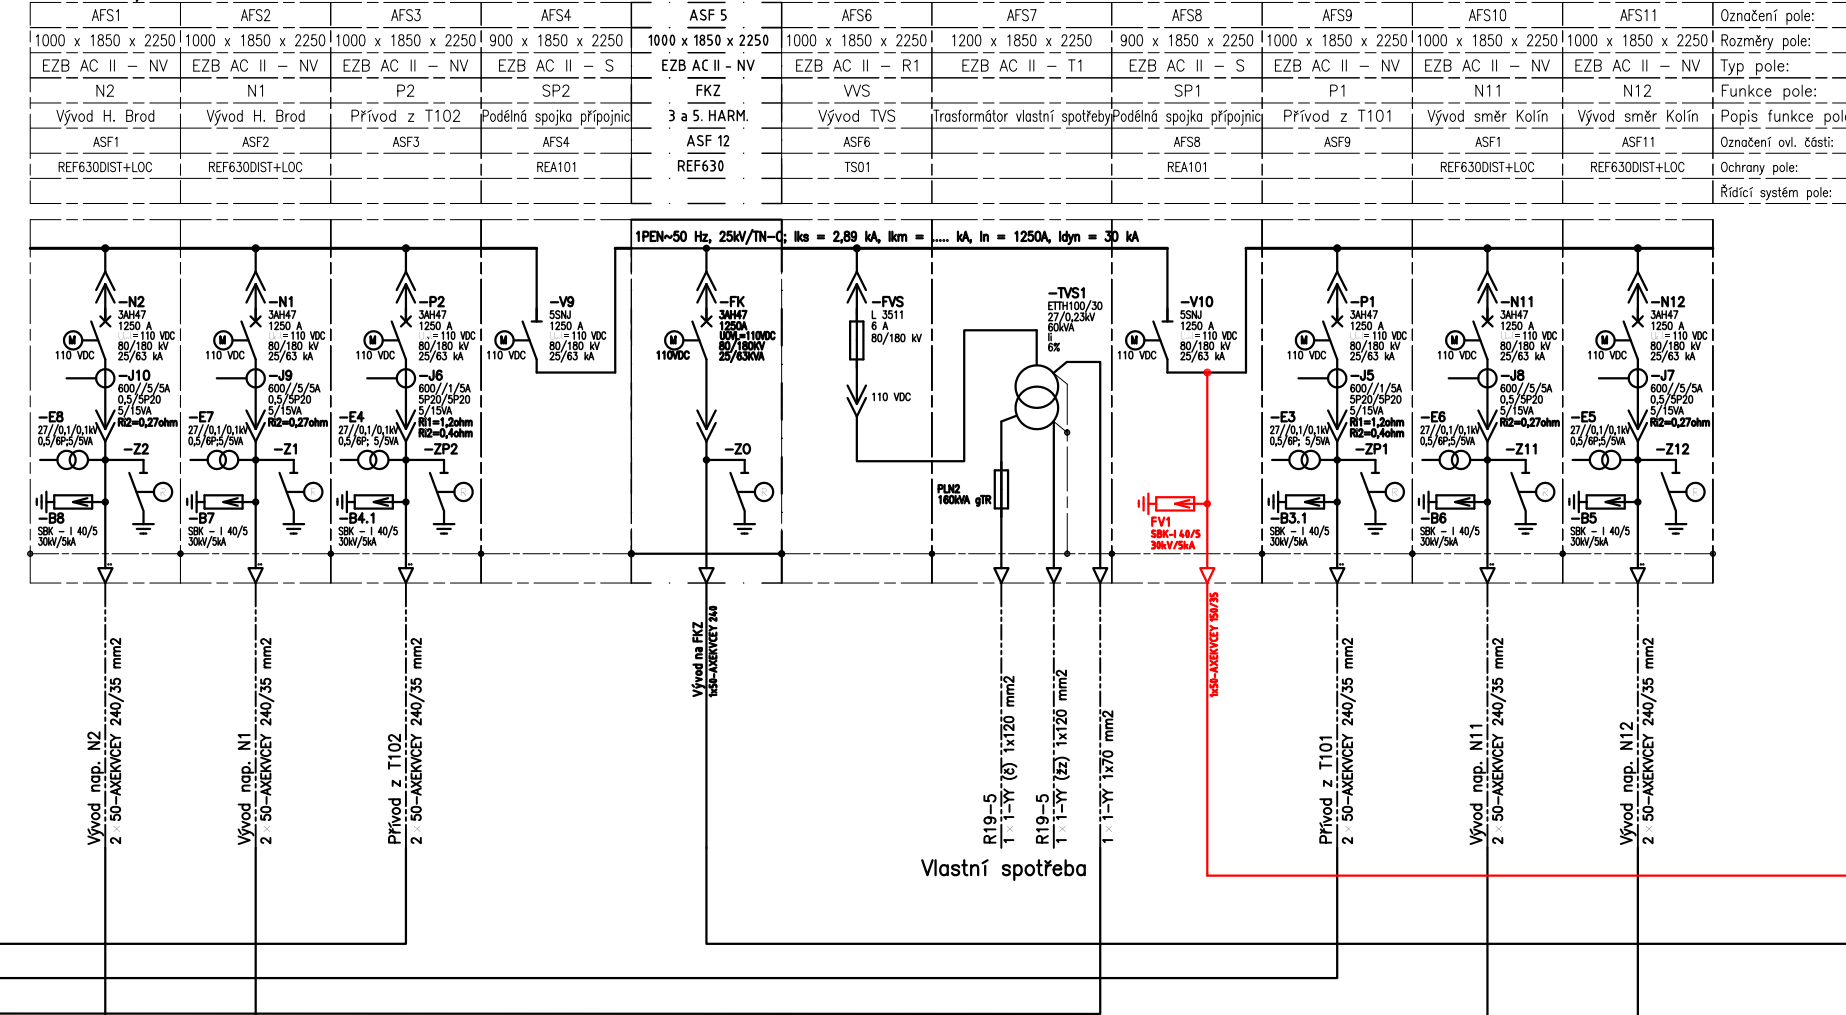


LEGENDA BAREV :

ČERNÁ - STÁVAJÍCÍ ZAŘÍZENÍ A KABELY

ČERVENÁ - NOVÉ ZAŘÍZENÍ A KABELY

MODRÁ - ZAŘÍZENÍ DOPLŇOVANÉ V RÁMCI PS 40-09-04

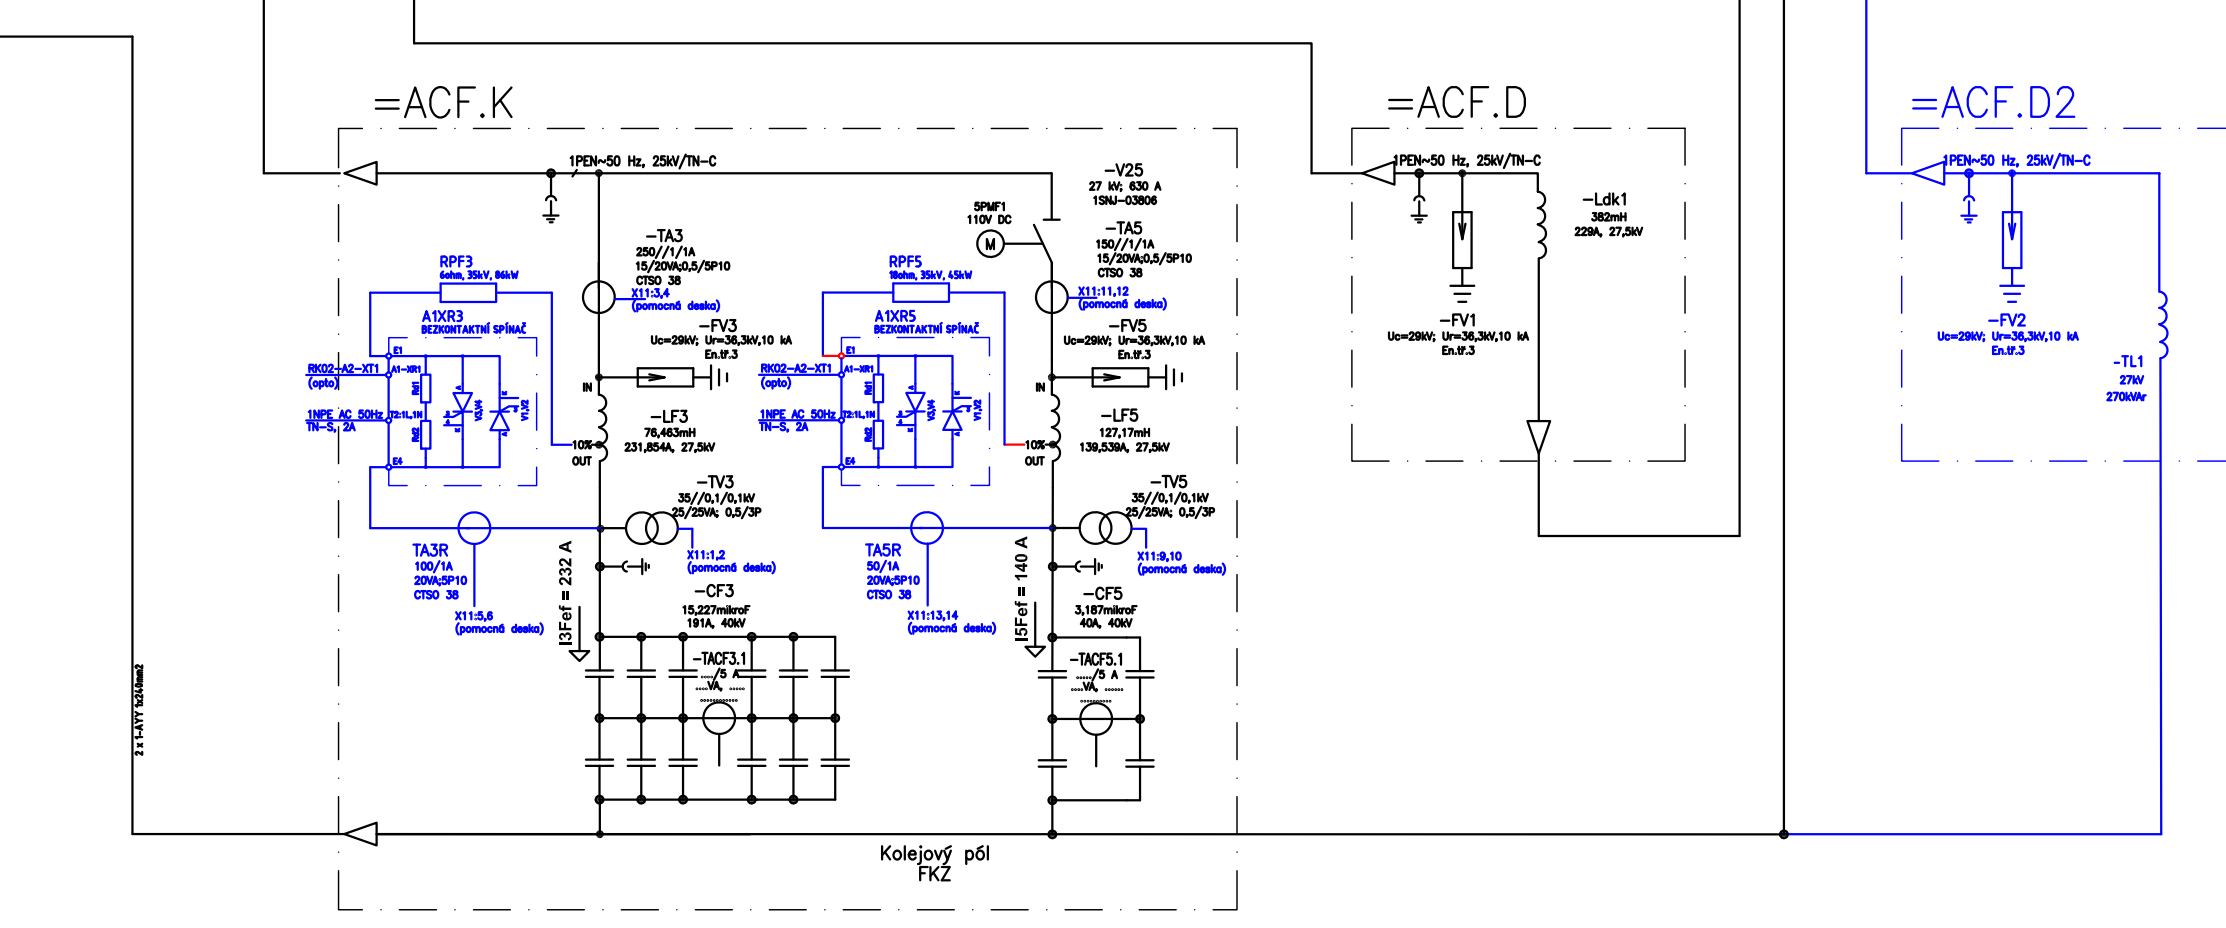

			ČÍSLO SOUPRAVY:
REVIZE Č.	DATUM	ZMĚNA	

		SUDOP BRNO, spol. s r.o. Kounicova 26 611 36 Brno	
OBJEDNAVATEL:	Správa železnic, státní organizace, Dílžďená 1003/7, 110 00 Praha 1 Stavební správa východ (organizační jednotka)		tel. : +420 972 625 804 E-mail: sudop@sudop-brno.cz
PROFESNÍ SKUPINA:	24 Silnoproud	VEDOUcí PROF. SKUPINY Ing. Jan Zářecký	GENERÁLNÍ ŘEDITEL Ing. Kamil Chmela
ODPOVĚDNÝ PROJ. ZAKÁZKY Ing. Jan Zářecký	ODPOVĚDNÝ PROJ. PS. SO ING. VITĚZSLAV ŠIMÁČEK	NAVRHL, VYPRACOVAL ING. VITĚZSLAV ŠIMÁČEK	KONTROLOVAL Ing. Jan Zářecký
KRAJ: VYSOČINA		POVĚŘENÝ OÚ: GOLČŮV JENÍKOV	STUPEŇ: DUSP + PDPS
ZVÝŠENÍ TRAKČNÍHO VÝKONU TNS ČEBÍN PS 40-09-03 TNS Golčův Jeníkov, rozvodna 25kV - doplnění		ZAK. ČÍSLO 20047-01-1020	ARCH. ČÍSLO 2020240017
MĚŘÍTKO 1 : 1		POČET FORMÁTŮ 5 A4	
DATUM: 10/2020		ČÁST DOKUM. D.1.3.3.11	
R25kV - doplnění - přehledové schéma napájení		PŘÍLOHA 3	