

PŘÍČNÉ ŘEZY

měřítko M 1:50, řezy C1–C4

SO 01-18-01 TNS Čebín, komunikace a zpevněné plochy
SO 01-18-02 TNS Čebín, HTÚ

VOZOVKY:

VOZOVKA SKLADBA A:
ZPEVNĚNÁ VOZOVKA – ASFALTOBETON

D1–N–1, TDZ – III, P–III
ACO11+, 40 mm
SPOJOVACÍ POSTŘÍK 0,5 kg/m²
ACL16+, 60 mm
SPOJOVACÍ POSTŘÍK 0,5 kg/m²
ACP 16+, 50 mm
INFILTRAČNÍ POSTŘÍK 1,0 kg/m²
MŽK 170 mm
ŠDa 250 mm
Celkem 570 mm
separační geotextilie
Edef2,min = 45 Mpa
Výměna zemní pláň tl. 0,5m
(štěrkodrt o frakci 0/63 mm)

VOZOVKA SKLADBA B:
CHODNÍK

ZÁMKOVÁ DLAŽBA TL. 60 mm
DRČENÉ KAMENIVO 4–8, 40 mm
ŠDa 250 mm
Celkem 350 mm
separační geotextilie
Výměna zemní pláň tl. 0,5m
(štěrkodrt o frakci 0/63 mm)


VOZOVKA SKLADBA C:
CHODNÍK, ZATÍŽENÍ DO 3,5 TONY

ZÁMKOVÁ DLAŽBA TL. 80 mm
DRČENÉ KAMENIVO 4–8, 40 mm
DRČENÉ KAMENIVO 8–16, 50 mm
ŠDa 250 mm
SP 100 mm
Celkem 520 mm
separační geotextilie
Výměna zemní pláň tl. 0,5m
(štěrkodrt o frakci 0/63 mm)


VOZOVKA SKLADBA D:
ZPEVNĚNÁ VOZOVKA – ŽULOVÁ KOSTKA

DLAŽBA Z KOSTEK VELKÝCH; 160 mm
L – LOŽNÍ VRSTVA, DRČENÉ KAMENIVO 4–8 mm, 40mm
MECH. ZPEV. KAMENIVO; 0/32; 220mm
ŠTĚRKODRT ŠDa; 0/63, 250mm
Celkem 670 mm
separační geotextilie
Edef2,min = 45 Mpa
Výměna zemní pláň tl. 0,5m
(štěrkodrt o frakci 0/63 mm)


ŘEZ C1

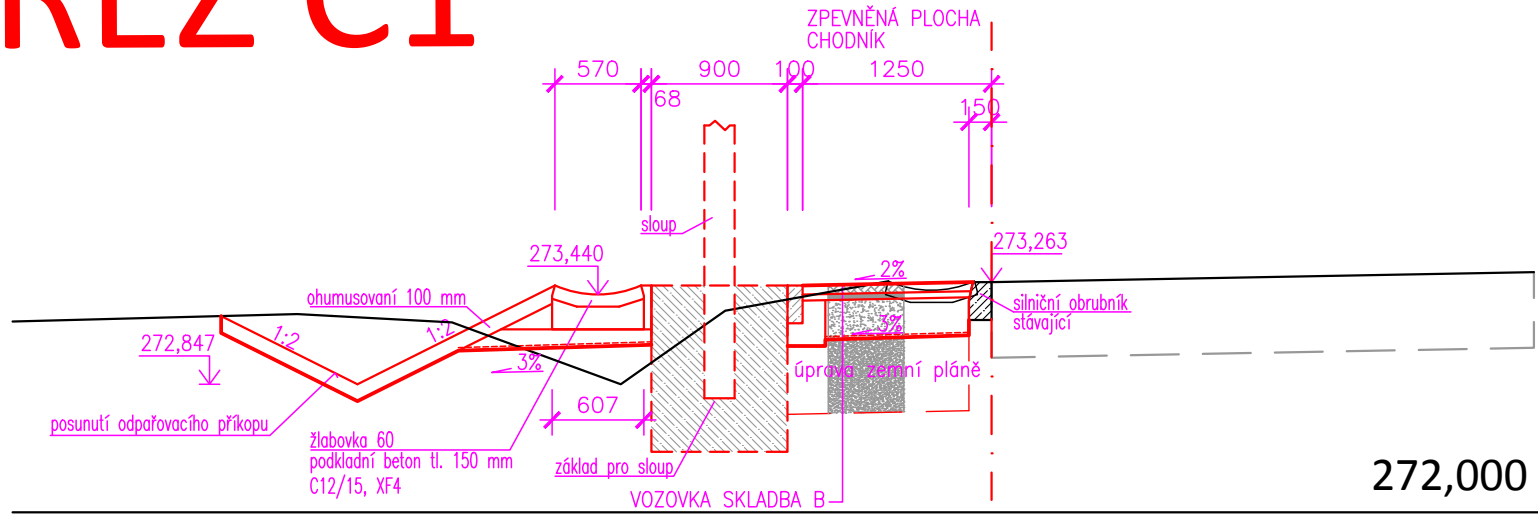


ŘEZ C3

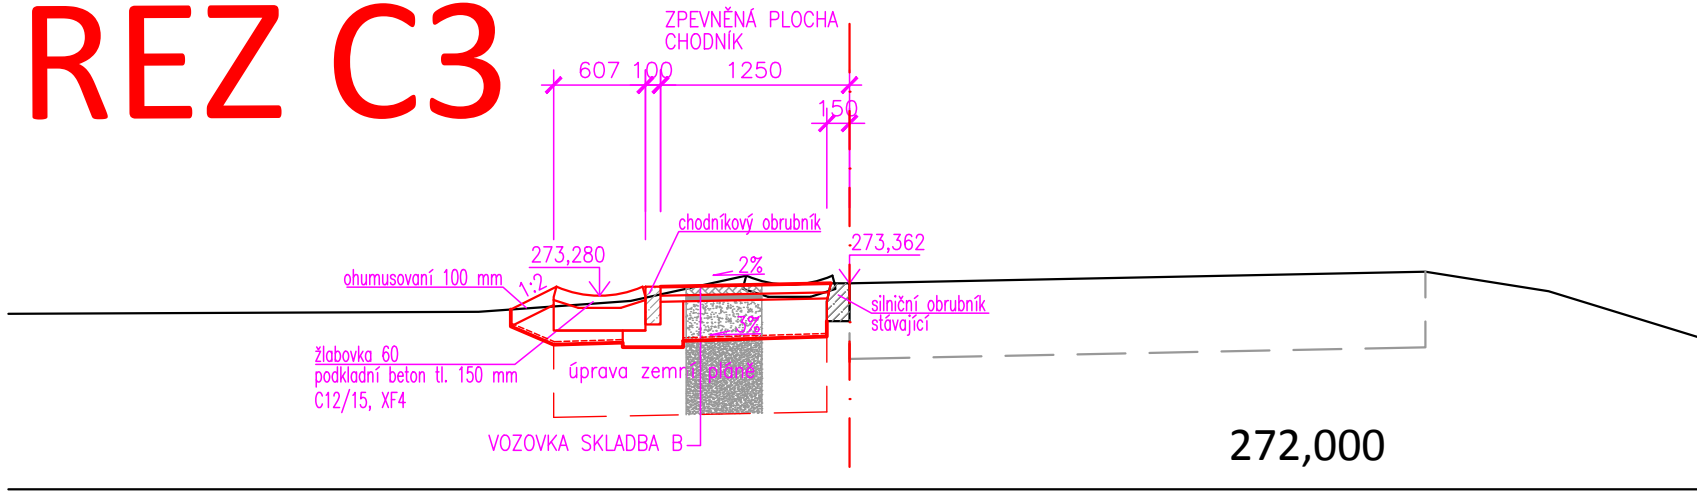

ŘEZ C2

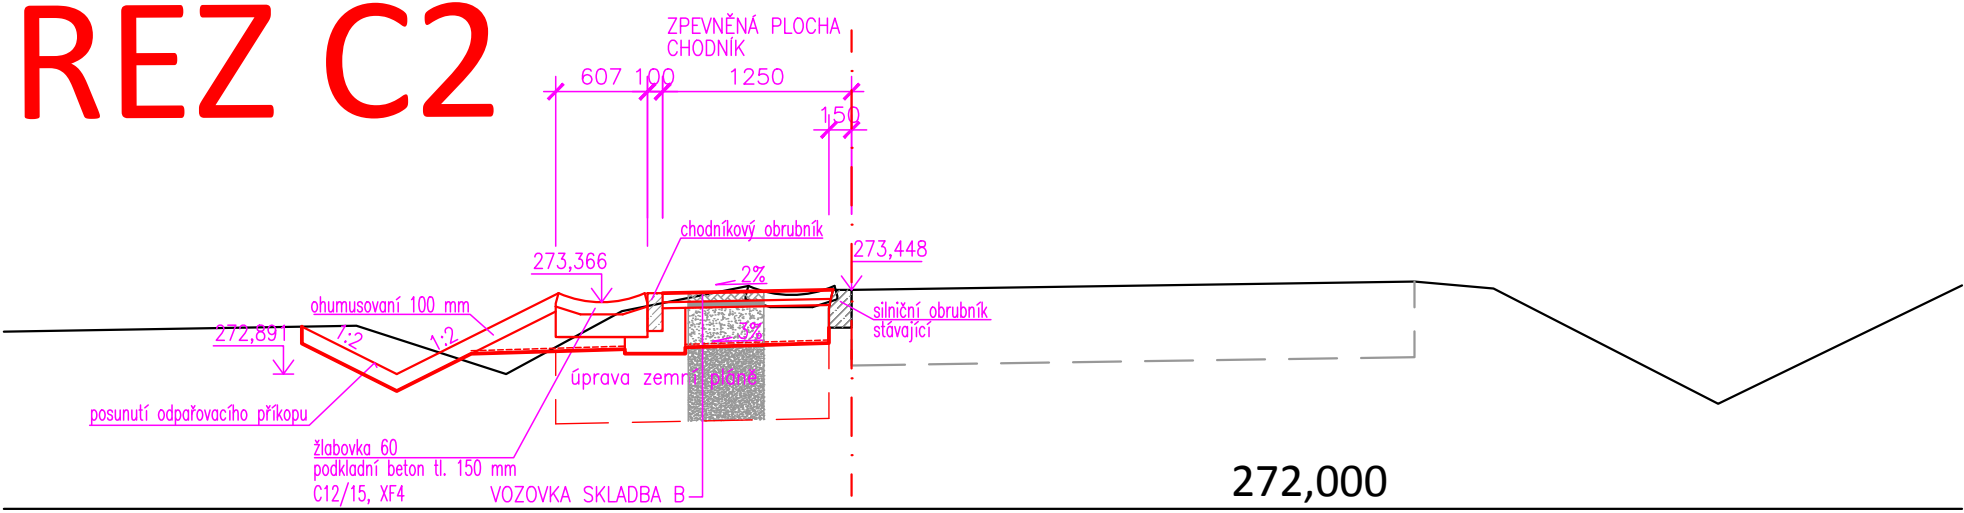

ŘEZ C4

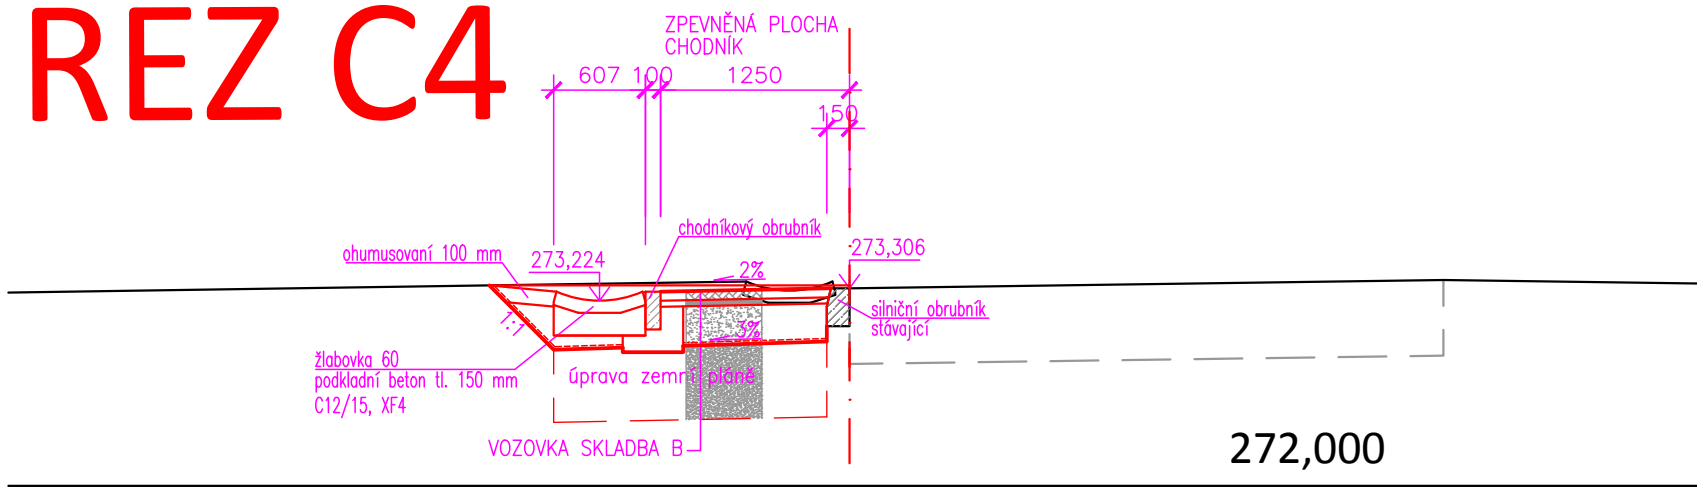

			ČÍSLO SOUPRAVY:
REVIZE Č.	DATUM	ZMĚNA	



SUDOP BRNO, spol. s r.o.
Kounicova 26
611 36 Brno

OBJEDNAVATEL:	Správa železnic, státní organizace, Dílčďdň 1003/7, 110 00 Praha 1 Stavební správa východ (organizační jednotka)		tel. : +420 972 625 804 E-mail: sudop@sudop-brno.cz
PROFESNÍ SKUPINA:	11 Koleje, silnice	VEDOUcí PROF. SKUPINY Ing. Petr Rotschein	GENERÁLNí ŘEDITEL Ing. Kamil Chmela
ODPOVĚDNÝ PROJ. ZAKÁZKY Ing. Jan Zářecký	ODPOVĚDNÝ PROJ. PS, SO Ing. Radoslav Bangš	NAVRHL, VYPRACOVAL Ing. Radoslav Bangš	KONTROLOVAL Ing. Petr Rotschein
KRAJ: Jihomoravský/Vysočina		POVĚŘENÝ OÚ: Tišnov – Golčův Jeníkov	
ZVÝŠENÍ TRAKČNÍHO VÝKONU TNS ČEBÍN SO 01-18-01 TNS Čebín, komunikace a zpevněné plochy		STUPEŇ: DUSP+PDPS	
		ZAK. ČÍSLO 20047-01-1020	ARCH. ČÍSLO 2020110864
		MĚRÍTKO 1:50	POČET FORMÁTŮ 4 X A4
		DATUM:	10/2020
PŘÍČNÉ ŘEZY C1 - C4		ČÁST DOKUM. D.2.1.5.1	PŘÍLOHA 3.4