



Výpis výztuže prahu (1/Z)			
PRVEK	DÉLKA / PLOCHA	POČET KS	CELKEM
R12	5,9 m	6	35,4 m
R8	1,650 m	15	24,75 m
SÍŤ KARI 8/100 - 8/100	0,810 m²	1	0,81 m²
SÍŤ KARI 8/100 - 8/100	2,16 m²	1	2,16 m²

Výpis výztuže prahu (2/Z)			
PRVEK	DÉLKA / PLOCHA	POČET KS	CELKEM
R12	4,8 m	6	28,8 m
R8	1,650 m	15	24,75 m
SÍŤ KARI 8/100 - 8/100	0,810 m²	2	1,620 m²

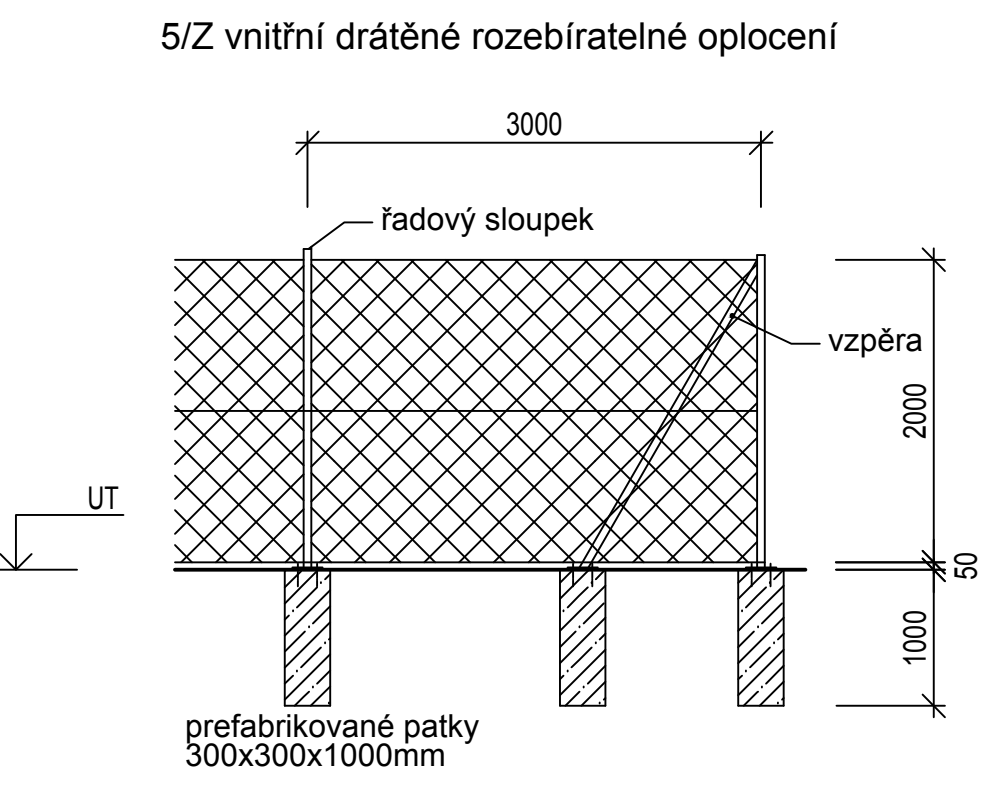

			ČÍSLO SOUPRAVY:
REVIZE Č.	DATUM	ZMĚNA	



SUDOP BRNO, spol. s r.o.
Kounicova 26
611 36 Brno

OBJEDNAVATEL: Správa železnic, státní organizace, Dílčedná 1003/7, 110 00 Praha 1 Stavební správa východ (organizační jednotka)		tel. : +420 972 625 804 E-mail: sudop@sudop-brno.cz	
PROFESNÍ SKUPINA: 31 POZEMNÍ STAVBY	VEDOUcí PROF. SKUPINY Ing. Stanislav Kašpárek	GENERÁLNÍ ŘEDITEL Ing. Kamil Chmela	
ODPOVĚDNÝ PROJ. ZAKÁZKY Ing. Jan Zářecký	ODPOVĚDNÝ PROJ. PS, SO Radek Pokorný	NAVRHL, VYPRACOVAL Radek Pokorný	KONTROLOVAL Ing. Karel Uličný
KRAJ: Jihomoravský/Vysočina	POVĚŘENÝ OÚ: Tišnov - Golčův Jeníkov	STUPĚN: DUSP+PDPS	
ZVÝŠENÍ TRAKČNÍHO VÝKONU TNS ČEBÍN SO 01-15-06 TNS Čebín, oplocení		ZAK. ČÍSLO 20047-01-1020	ARCH. ČÍSLO 2020240017
		MĚŘÍTKO 1:50	POČET FORMÁTŮ 3x A4
Drátěné oplocení - řezy		DATUM: 10/2020	
		ČÁST DOKUM. D.2.2.6	PŘÍLOHA 03